



- murukülv
- tihendatud kasvupinnas, hmin=15 cm
- liivast tagasitõide
- mahuti 54 m³
- r/b ankurdusplaat C25/30_XC2_XF1_KK 1; teras A500HW, kahes kihis Ø10/10, s 150/150
- killustik fr32/64 ümbritsetuna geotekstiiliga NGSG3 ja pealt kaetud ehituskilega

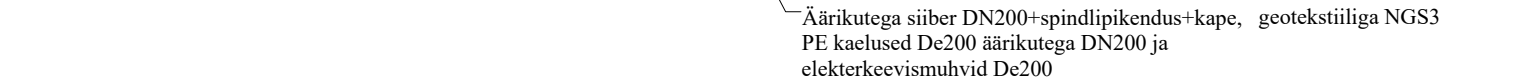

- murukülv
- tihendatud kasvupinnas, hmin=15 cm
- liivast tagasitõide
- r/b ankurdusplaat C25/30_XC2_XF1_KK 1; teras A500HW, kahes kihis Ø10/10, s 150/150
- killustik fr32/64 ümbritsetuna geotekstiiliga NGS3 ja pealt kaetud chituskilega

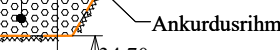

- 1) Joonis on seletuskirja ja projekti lisade lahutamatu osa.
- 2) Tuletõrjevõemahuti asukoht vii Asendiplaan 4 (joonis leht VK-4-05).
- 3) Ühikuta mõõtmised on toodud millimeetrites.
- 4) Veevõtukoha ja mahuti luugid peavad olema suletavad (lukustatavad) 24 mm nelikant võtmega
- 5) Mahuti paigaldamisel ning ankurdamisel järgida tootjatehase paigaldusjuhiseid (sh ankurdusrihmade, -vitste paiknemine, arv, materjal jne).