


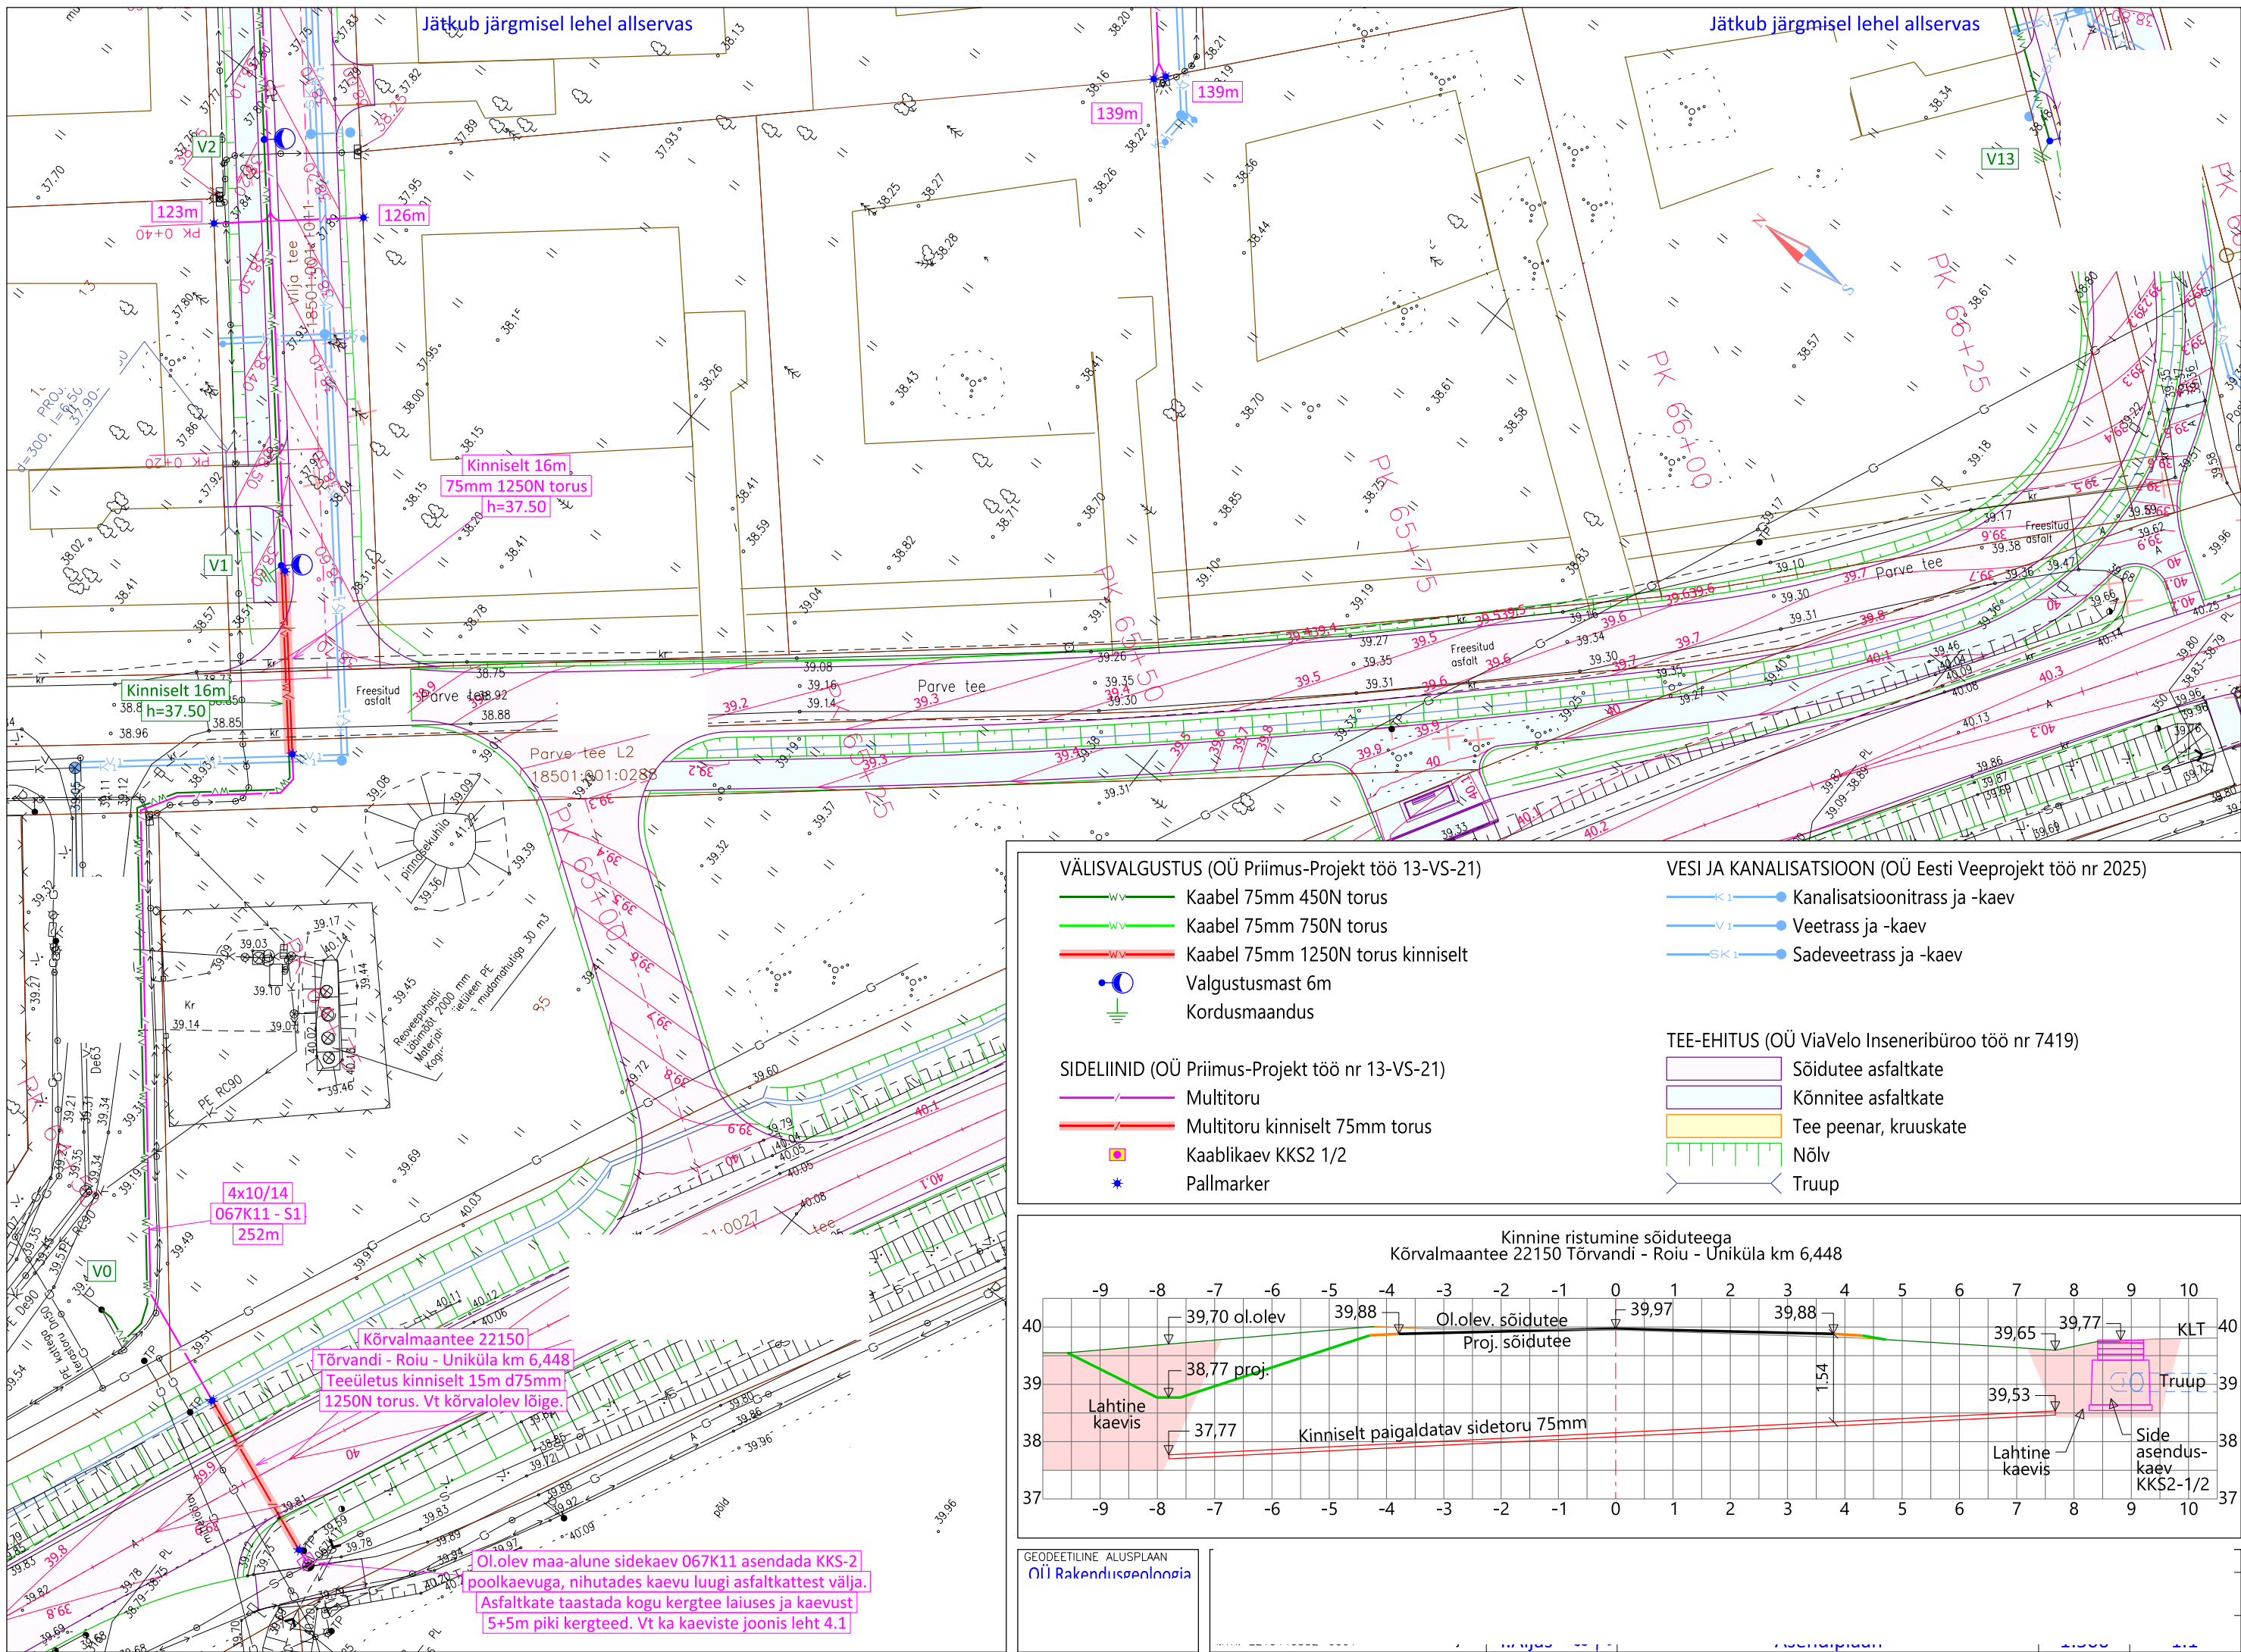

VÄLISVALGUSTUS (OÜ Priimus-Projekt töö 13-VS-21)

- Kaabel 75mm 450N torus
- Kaabel 75mm 750N torus
- Kaabel 75mm 1250N torus kinniselt
- Valgustusmast 6m
- Kordusmaandus

SIDELIINID (OÜ Priimus-Projekt töö nr 13-VS-21)

- Multitoru
- Multitoru kinniselt 75mm torus
- Kaablikaev KKS2 1/2
- Pallmarker


VESI JA KANALISATSIOON (OÜ Eesti Veeprojekt töö nr 2025)

- Kanalisatsioonitrass ja -kaev
- Vee-trass ja -kaev
- Sadeveetrass ja -kaev

TEE-EHITUS (OÜ ViaVelo Inseneribüroo töö nr 7419)

- Sõidutee asfaltkate
- Kõnnitee asfaltkate
- Tee peenar, kruuskate
- Nõlv
- Truup

Kinnine ristumine sõiduteega
Kõrvalmaantee 22150 Tõrvandi - Roiu - Uniküla km 6,448

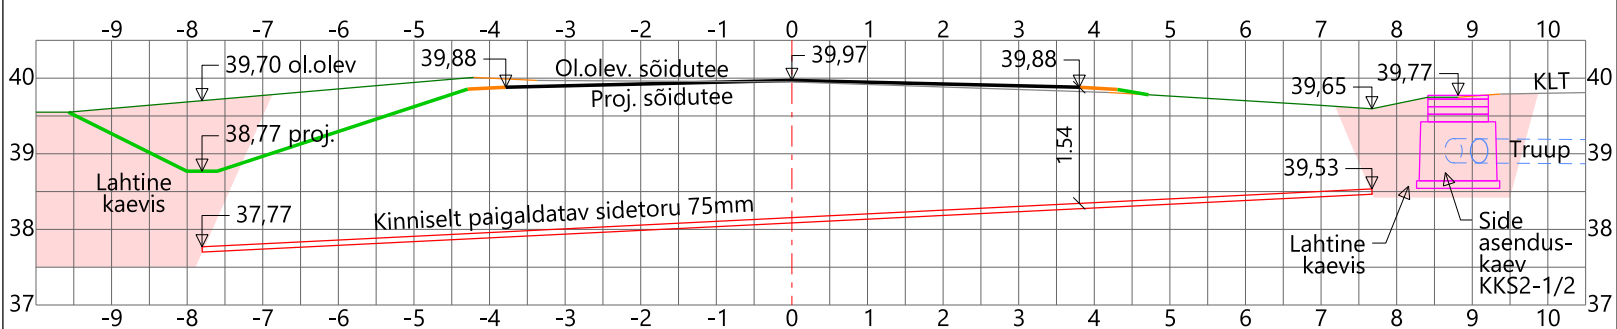

GEODEETILINE ALUSPLAAN
OÜ Rakendusgeograafia

Ol.olev maa-alune sidekaev 067K11 asendada KKS-2 poolkaevuga, nihutades kaevu luugi asfaltkattest välja. Asfaltkate taastada kogu kergtee laiuses ja kaevust 5+5m piki kergteed. Vt ka kaeviste joonis leht 4.1

VÄLISVALGUSTUS (OÜ Priimus-Projekt töö 13-VS-21)

- wv— Kaabel 75mm 450N torus
- wv— Kaabel 75mm 750N torus
- wv— Kaabel 75mm 1250N torus kinniselt
- Valgustusmast 6m
- ⏏ Kordusmaandus

SIDELIINID (OÜ Priimus-Projekt töö nr 13-VS-21)

- Multitoru
- Multitoru kinniselt 75mm torus
- Kaablikaev KKS2 1/2
- ★ Pallmarker

VESI JA KANALISATSIOON (OÜ Eesti Veeprojekt töö nr 2025)

- k— Kanalisatsioonitrass ja -kaev
- v— Vetrass ja -kaev
- sk— Sadeveetrass ja -kaev

TEE-EHITUS (OÜ ViaVelo Inseneribüroo töö nr 7419)

- Sõidutee asfaltkate
- Kõnnitee asfaltkate
- Tee peenar, kruuskate
- Nölv
- Truup

