Lõige 1-1

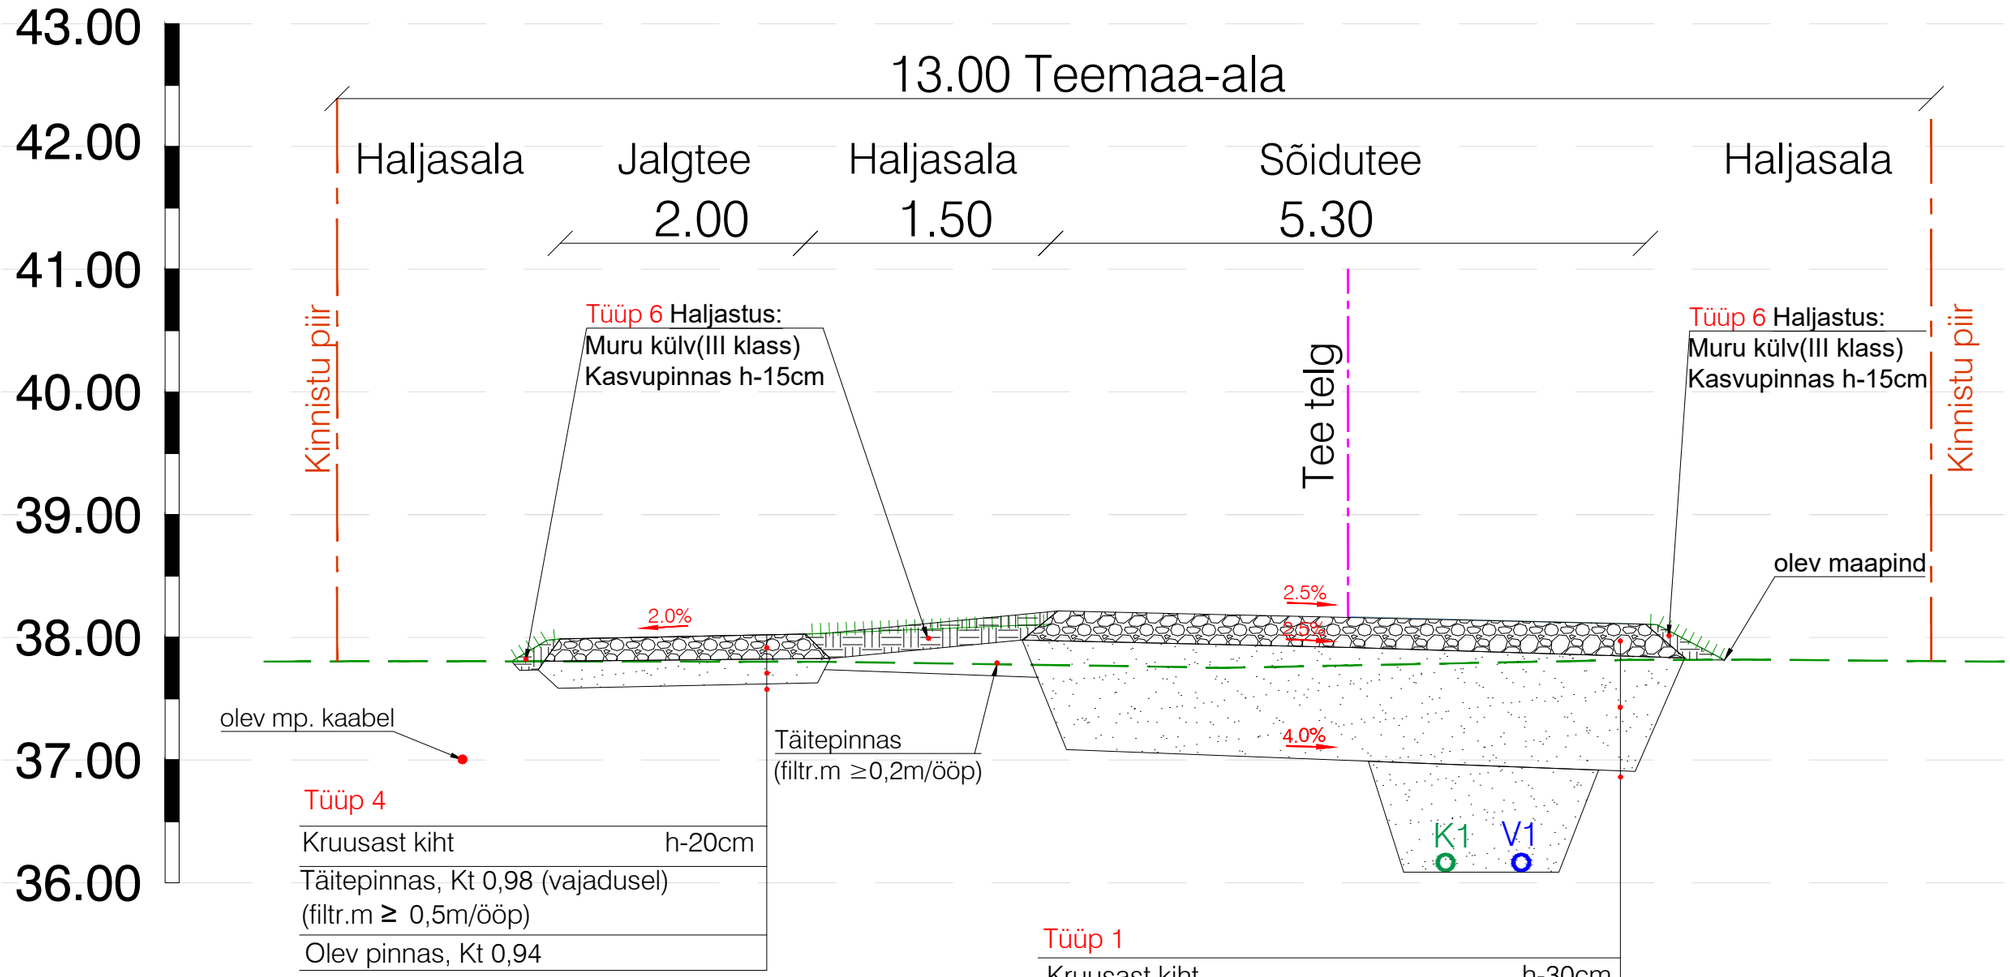

Tüüp 4

Kruusast kiht	h-20cm
Täitepinnas, Kt 0,98 (vajadusel) (filtr.m ≥ 0,5m/ööp)	
Olev pinnas, Kt 0,94	

Tüüp 1

Kruusast kiht	h-30cm
Geotekstiil NGS3 (vajadusel)	
Täitepinnas, Kt 0,98 (vajadusel) (filtr.m ≥ 0,5m/ööp)	hmin-80cm
Olev pinnas, Kt 0,94	