Lõige 2-2

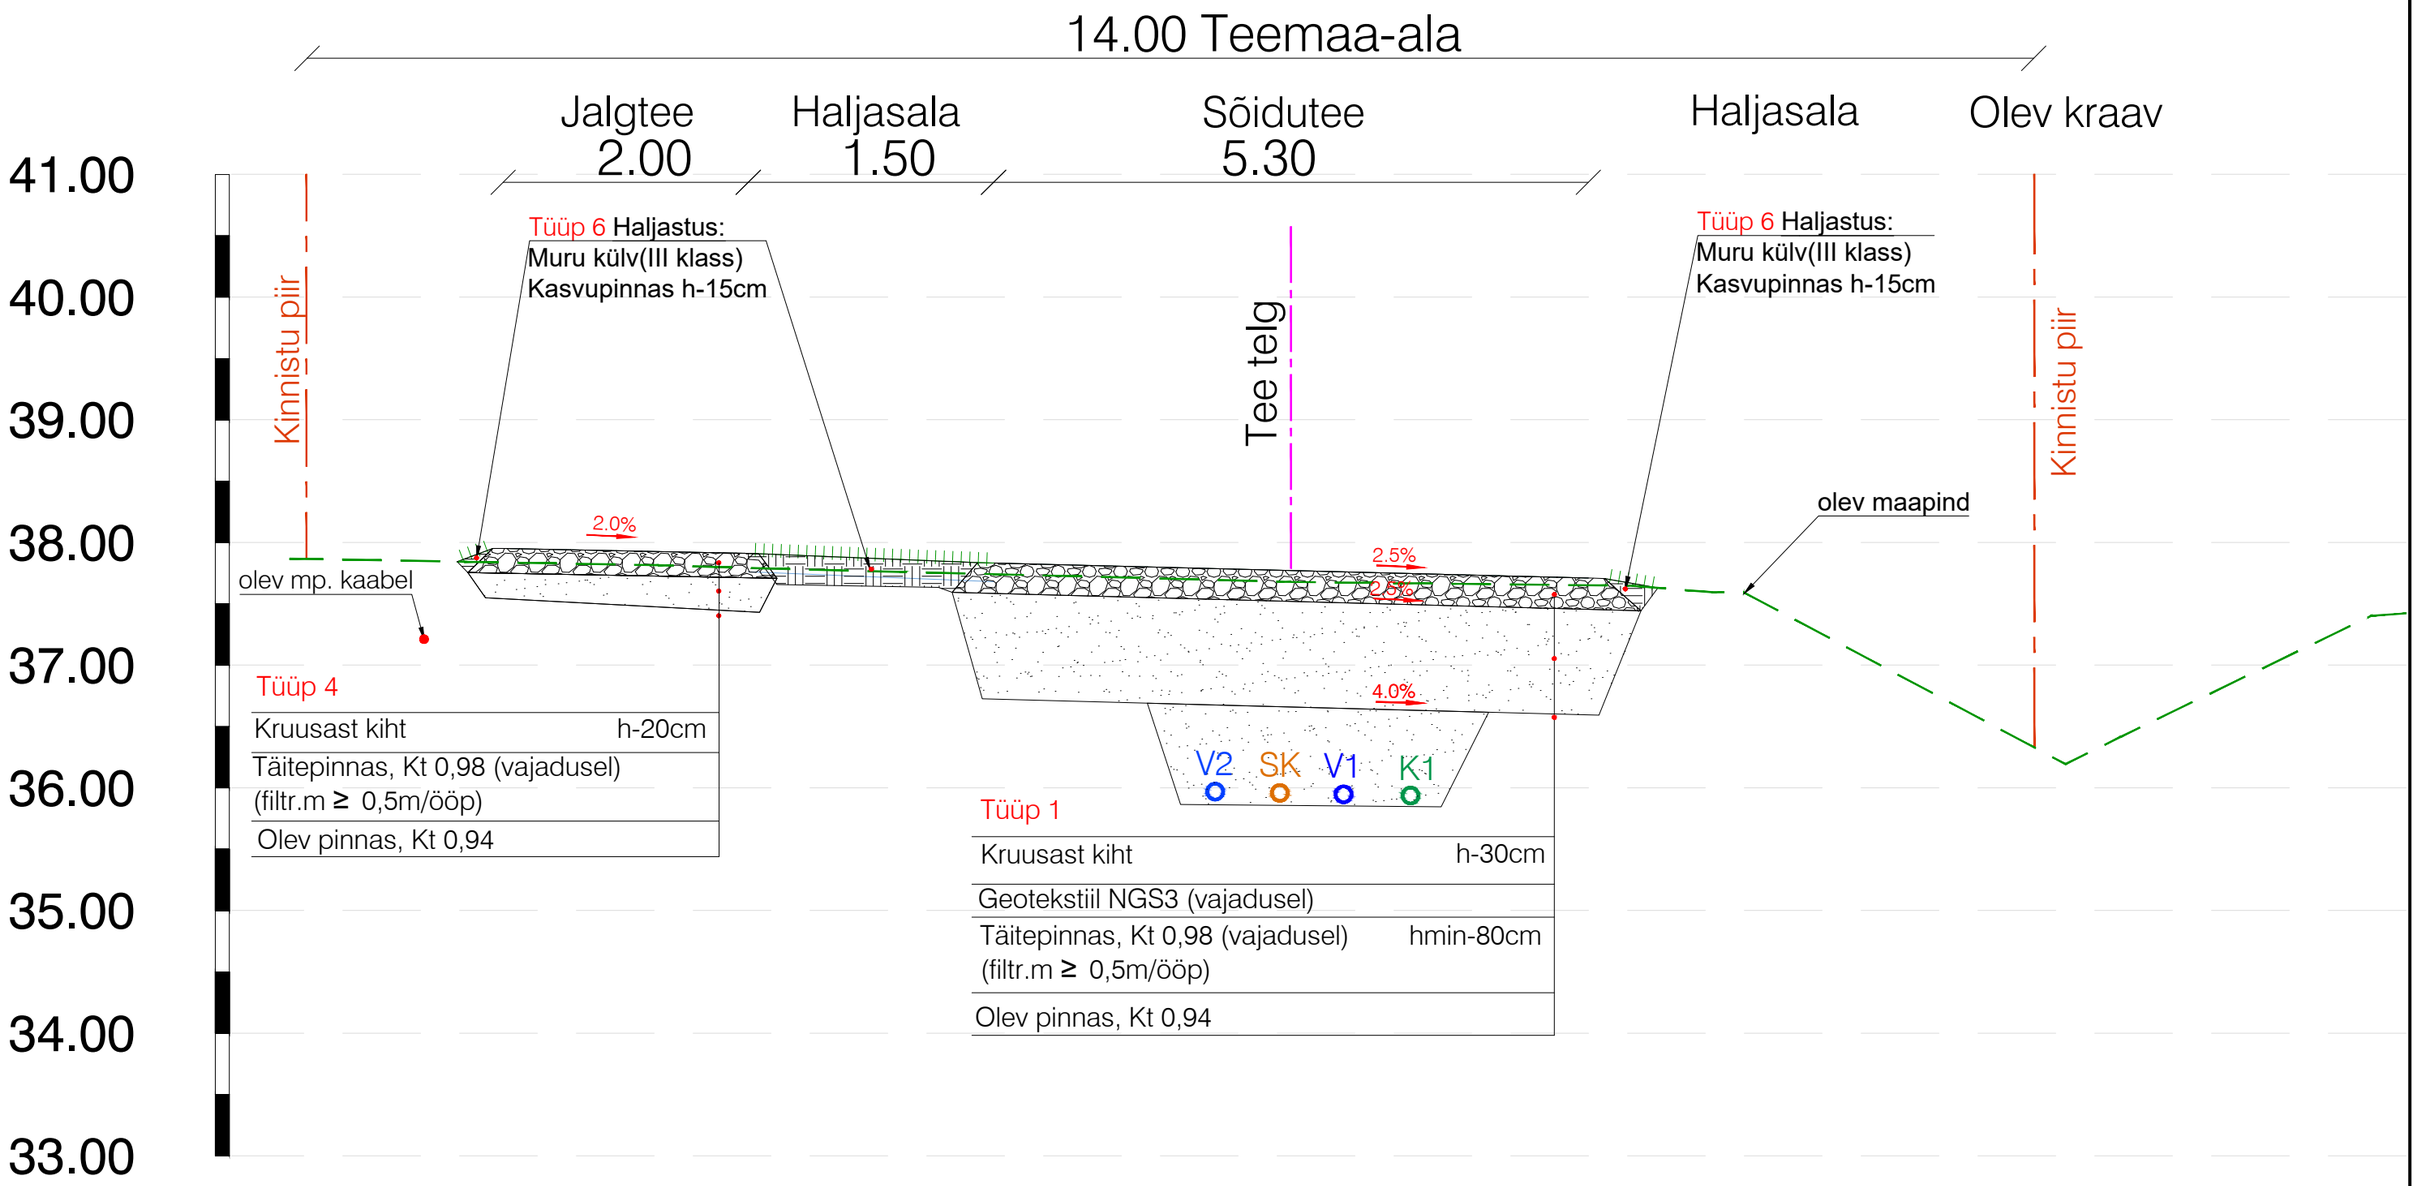
14.00 Teemaa-ala
Jalgtee
2.00
Haljasala
1.50
Sõidutee
5.30
Haljasala
Olev kraav
41.00
40.00
39.00
38.00
37.00
36.00
35.00
34.00
33.00
Kinnistu piir
Tee telg
Kinnistu piir
Tüüp 6 Haljastus:
Muru külv(III klass)
Kasvupinnas h-15cm
Tüüp 6 Haljastus:
Muru külv(III klass)
Kasvupinnas h-15cm
olev maapind
2.0%
2.5%
2.5%
4.0%
olev mp. kaabel
V2
SK
V1
K1
Tüüp 4
Kruusast kiht h-20cm
Täitepinnas, Kt 0,98 (vajadusel)
(filtr.m ≥ 0,5m/ööp)
Olev pinnas, Kt 0,94
Tüüp 1
Kruusast kiht h-30cm
Geotekstiil NGS3 (vajadusel)
Täitepinnas, Kt 0,98 (vajadusel) hmin-80cm
(filtr.m ≥ 0,5m/ööp)
Olev pinnas, Kt 0,94