


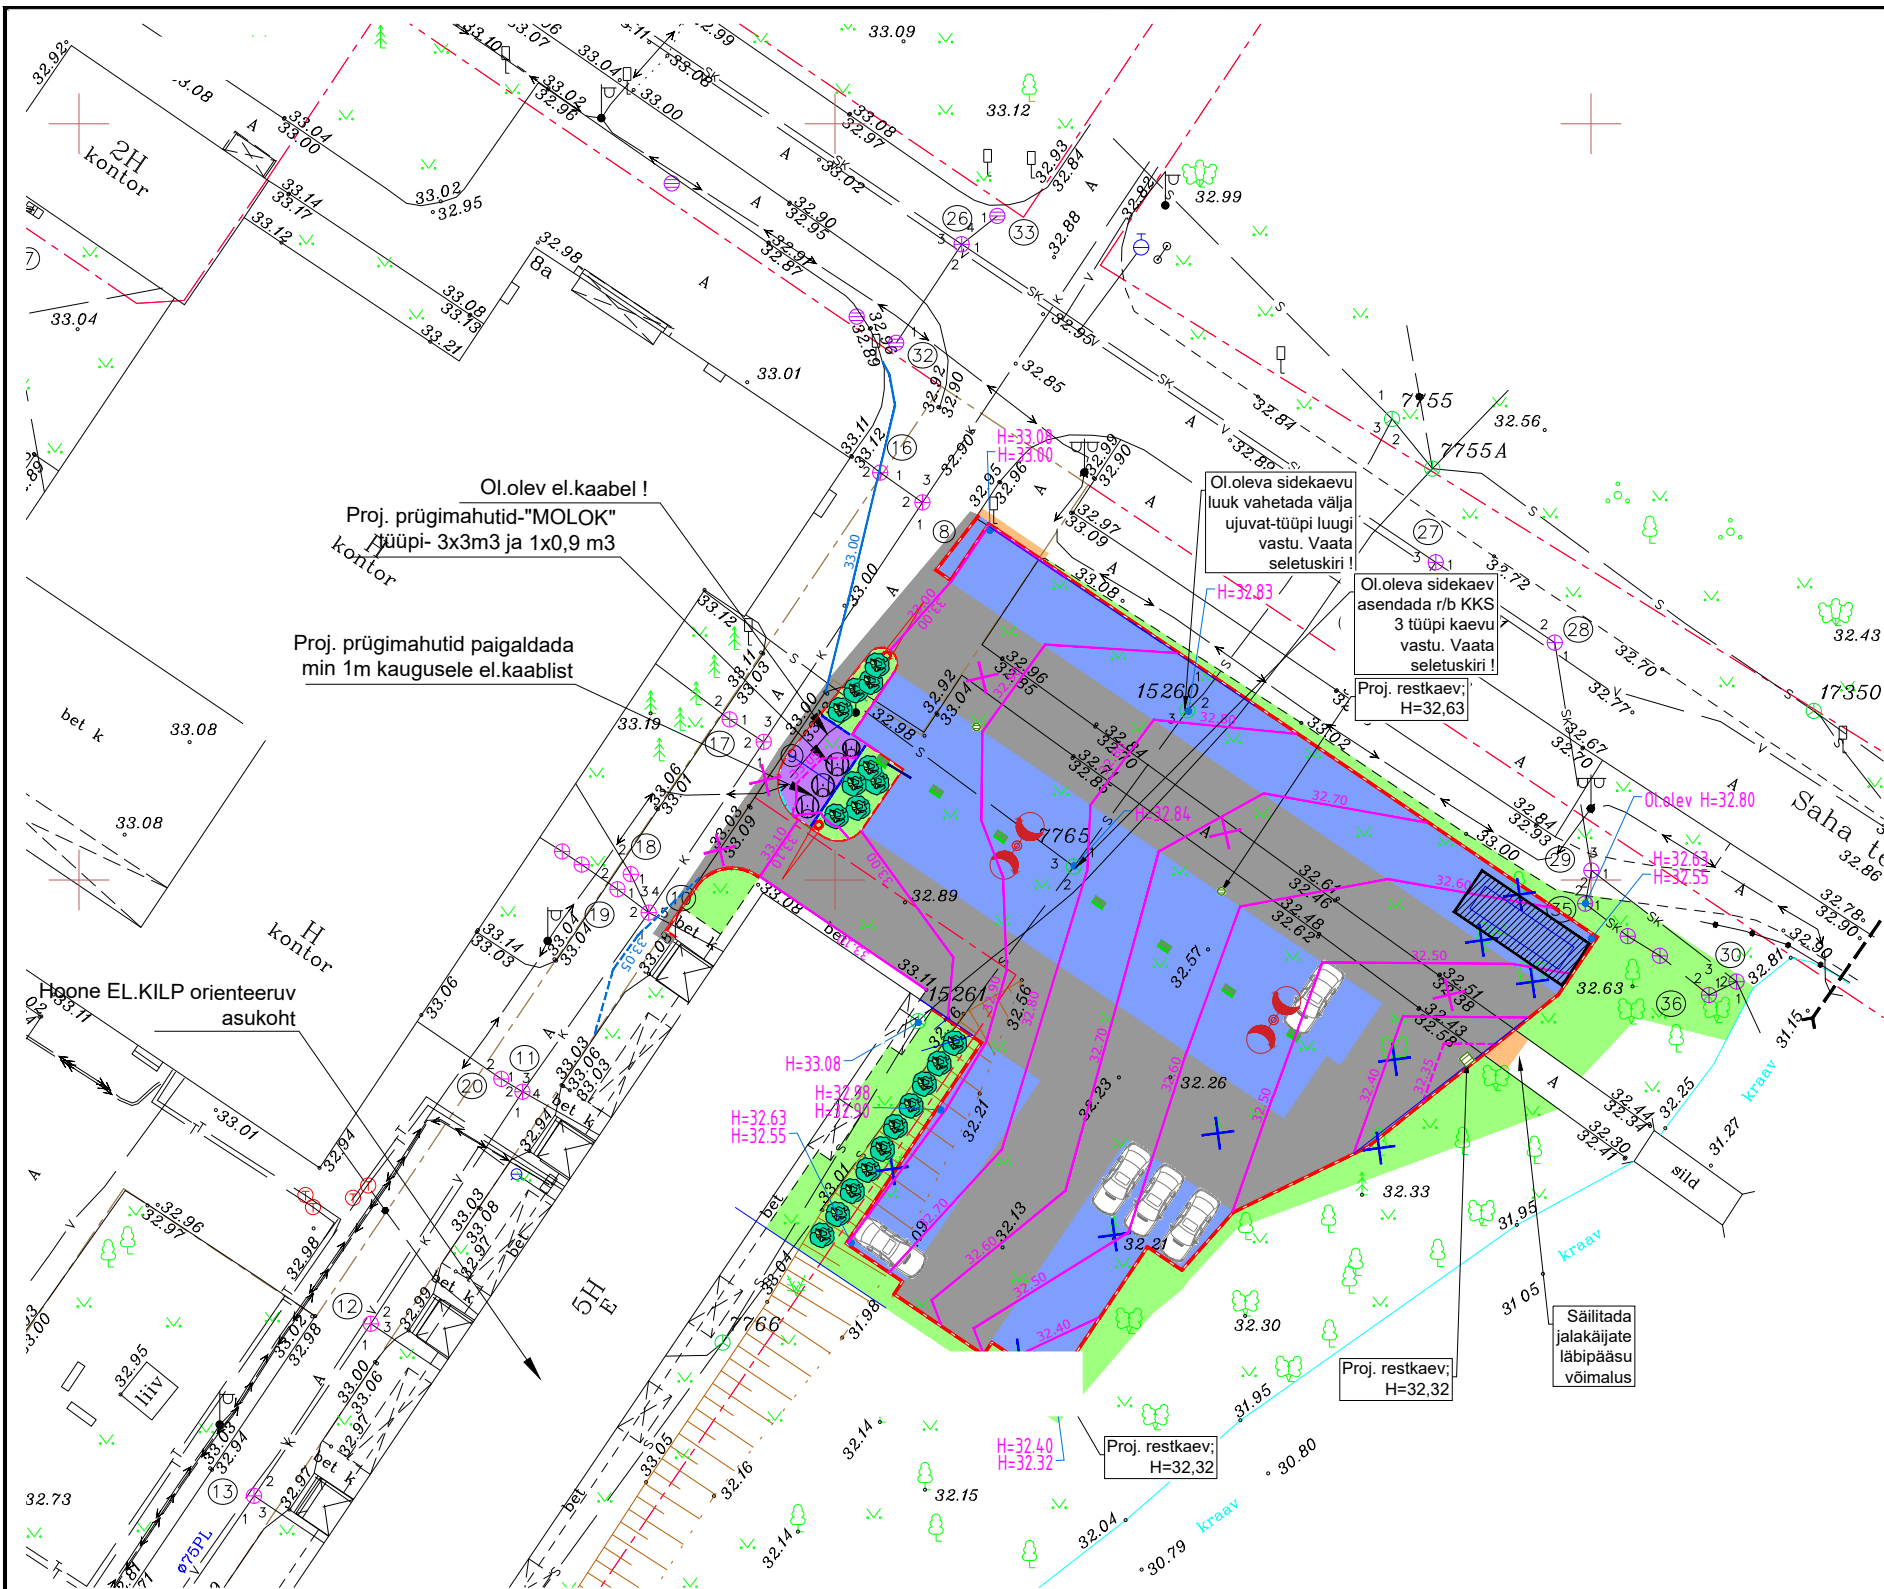

- OÜ Mastiop**
TINGMÄRGID
- OLEMASOLEV KINNISTU PIIR
 - OLEMASOLEV SOOLUSTORU
 - OLEMASOLEV SADEVEEKANALISATSIOONITORU
 - OLEMASOLEV REOVEEKANALISATSIOONITORU
 - OLEMASOLEV VEETORUSTIK
 - OLEMASOLEV MADALPINGEKAABEL
 - OLEMASOLEV SIDEKAABEL
 - OLEMASOLEV PIIRDEAD
 - OLEMASOLEV PIIRDEAD
 - OLEMASOLEV HEKK
 - OLEMASOLEV NÖLV
 - OLEMASOLEV PUU
 - OLEMASOLEV KAEVUKAAN
 - OLEMASOLEV TV-POST
 - OLEMASOLEV LUKKUSMÄRK
 - OLEMASOLEV ELKAPP
 - PROJEKTEERITAV/REKONSTRUEERITAV SÕIDUTEE A/B KATE
 - PROJEKTEERITAV/REKONSTRUEERITAV KÕNNITEE A/B KATE
 - PROJEKTEERITAV KÕNNITEE BETOONKIVIKATE
 - PROJEKTEERITAV PARKLA BETOONKIVIKATE
 - PROJEKTEERITAV HALJASALAANIDUMURU TAASTAMINE (h=15 cm)
 - PROJEKTEERITAV SÕIDUTEE ÄÄREKIVI (80x15x20cm, h=8 cm)
 - PROJEKTEERITAV SÕIDUTEE ÄÄREKIVI (80x15x20cm, h=0 cm)
 - PROJEKTEERITAV KÕNNITEE ÄÄREKIVI (100x8x20cm, h=0 cm)
 - PROJEKTEERITAV TÕRKEPUU (L=4m)
 - LIKVIDEERITAV PUU
 - PERSPEKTIVNE ELAUTO LAADIA
 - PROJEKTEERITAV SAMAKÕRGUSJOOON JA -ARV
 - PROJEKTEERITAV SAMAKÕRGUSJOOON JA -ARV
 - OLEMASOLEV SAMAKÕRGUSJOOON JA -ARV
 - OLEMASOLEV SAMAKÕRGUSJOOON JA -ARV

TINGMÄRGID:

 - projekteeritud sõidutee valgusti koos posti, konsoli ja jalandiga

Aquare OÜ
TINGMÄRGID:

	Proj. sademevee restkaev kinnistul
	Proj. sademevee nelikant restkaev kinnistul
	Projekteeritud koormusjaotusplaat

MÄRKUSED:

- 1) Teostatud detsember 4.01.2024.a. Töö nr.
- 2) Projekteeritud ja olemasolev katend tuleb omavahel kõrguslikult kokku viia
- 3) Kui ol.olevat katendit kahjustatakse suuremas ulatuses kui projektidokumentatsioonis kajastatud, tuleb see normidekohaselt taastada.

Projektijuht Projekteeris Kontrollis Koostatud / trükitud: 05.08.2025/ 06.08.2025	Projekti nimetus: PARKLA PROJEKT TEEDE-EHITUSLIK OSA	Töö nr: 24074
	Asukoht: LOO ALEVIK, JÕELÄHTME VALD, HARJU MK	Leht nr: TL-03
	Tellija: KORTERIÜHISTU	Staadium: PÕHIPROJEKT
	Joonise nimetus: VERTIKAALPLANEERING	Mõõtkava: 1:500