


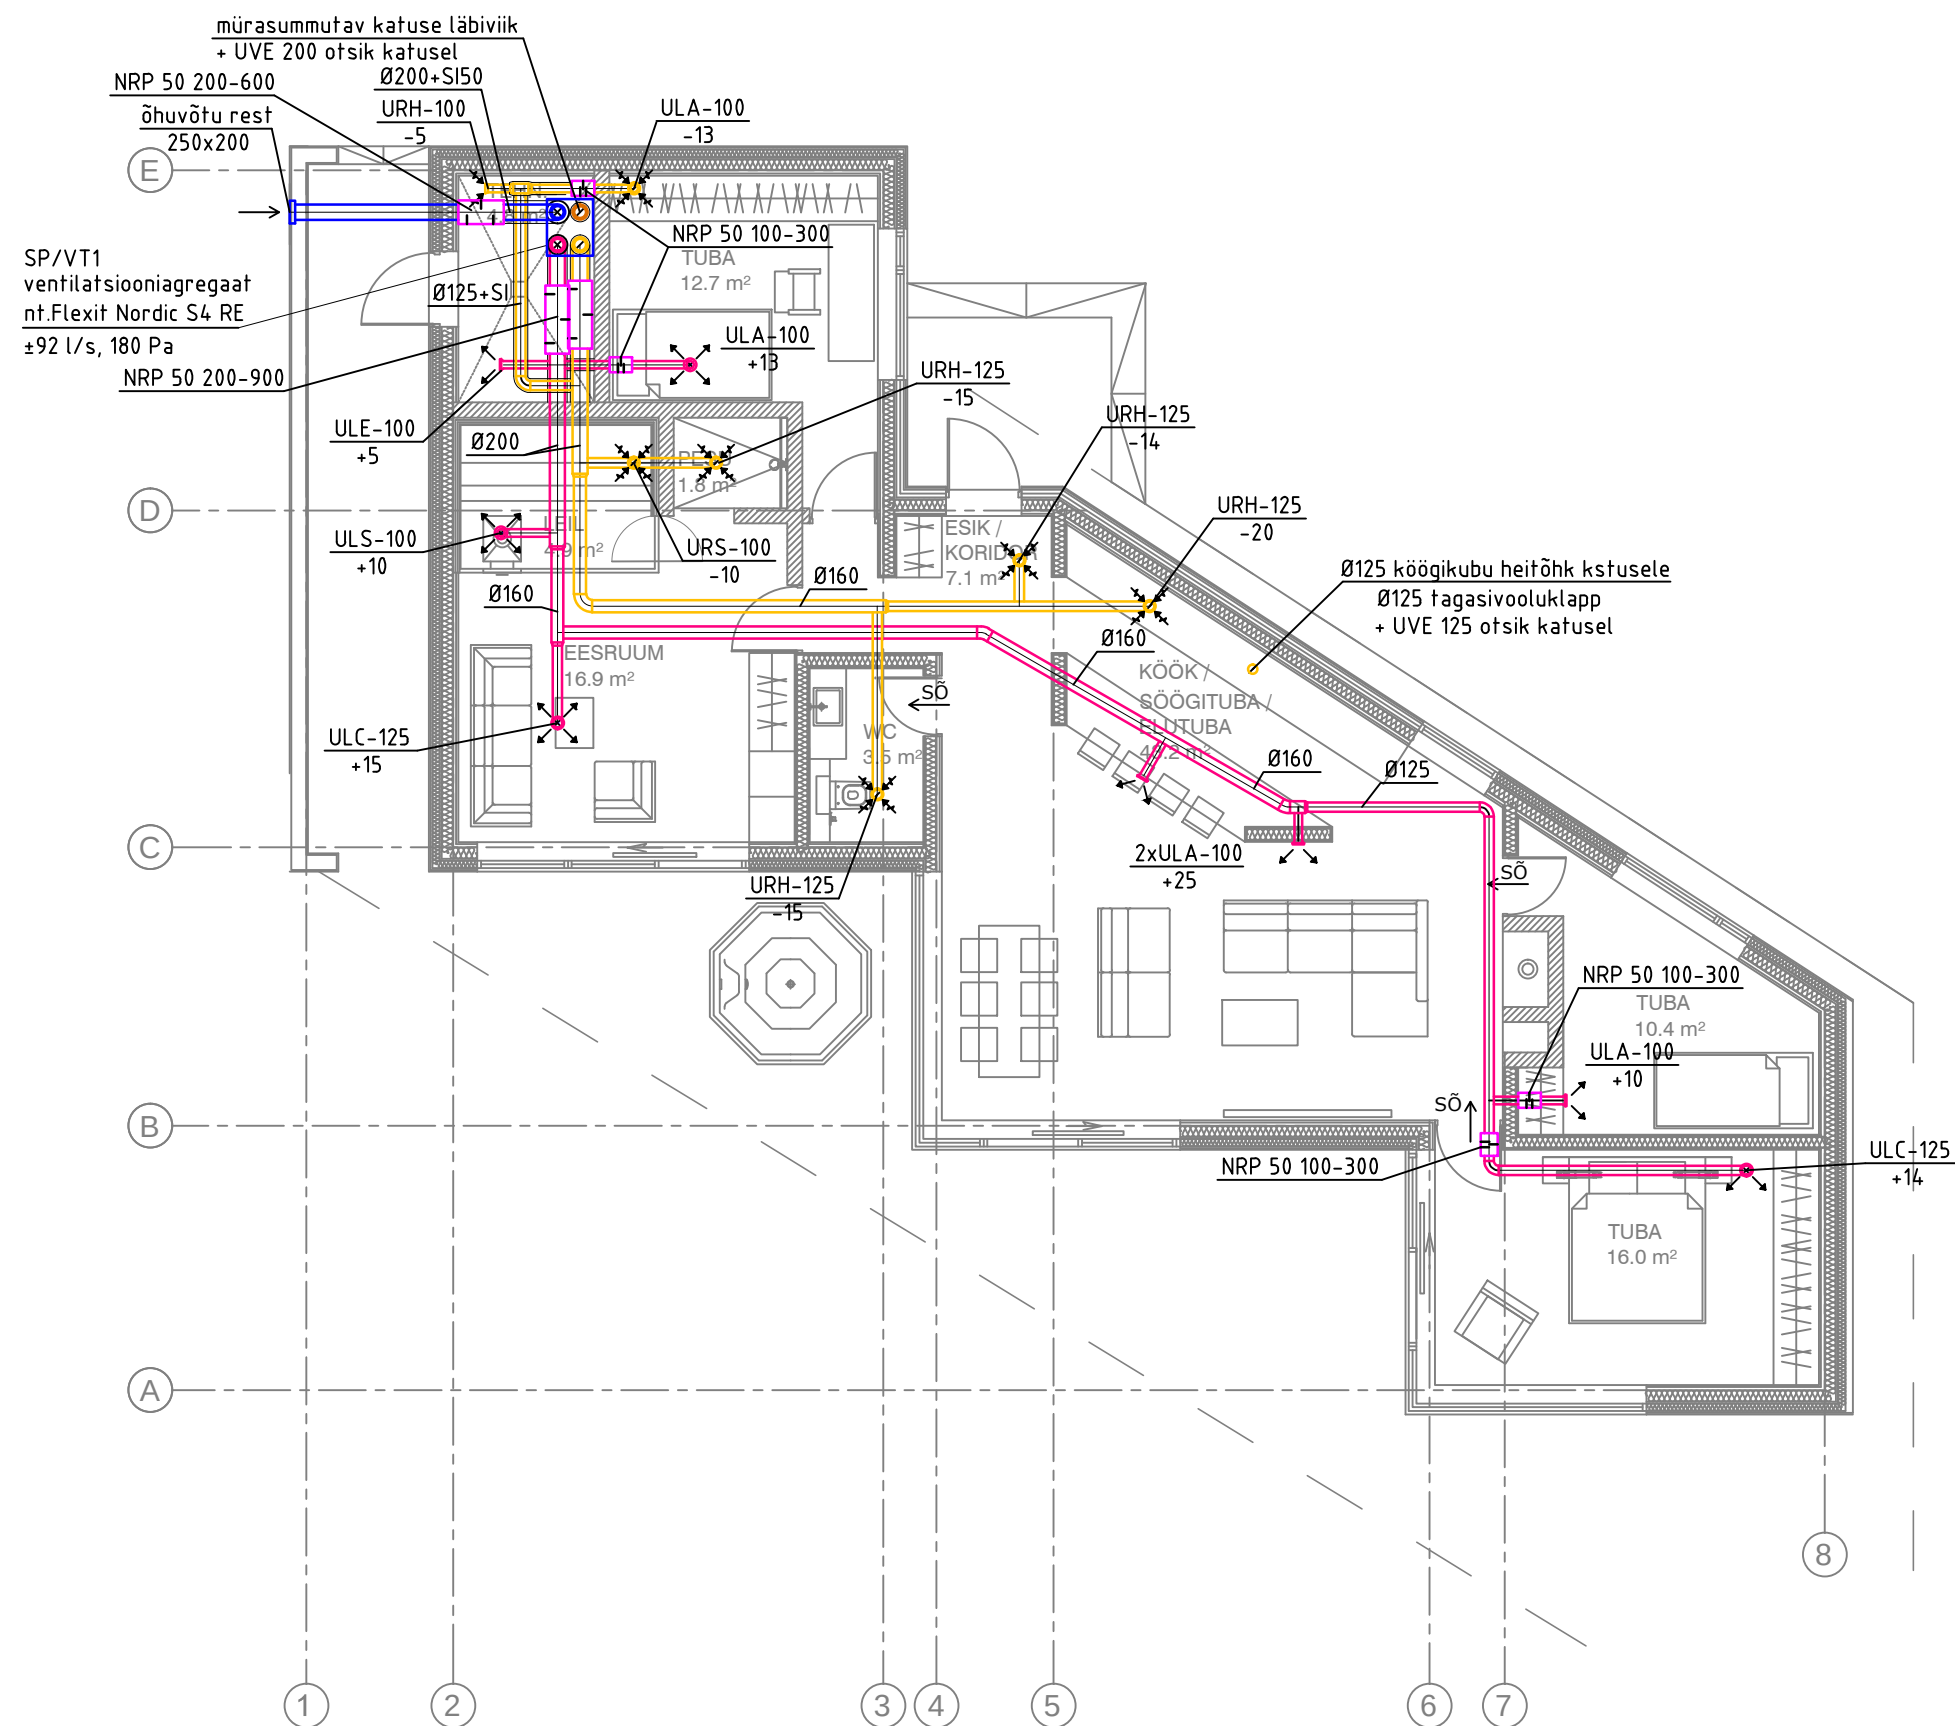

Tingmärgid:

- Ventilatsiooni õhukanal; vent.kanali mõõt; isolatsiooni paksus
- Väljatõmbe plafoon
- Sissepuhke plafoon
- Müra summuti
- Siirdõhk (rest ukse alumises osas või pilu ukse all)
- Õhujaotaja mark ja õhuhulk (l/s)

Märkused:

- Joonist tuleb käsitleda koos ülejäänud projekti materjaliga.
- Õhutorudele paigaldada puhastusluugid, nii et oleks võimalik puhastada iga 10m tagant (võib kasutada ka pimeotsi).
- Kõikidele õhutorustike läbiminekutele tulekahjakepiiretes tuleb paigaldada tulekahjakeklapid ja õhutorude läbiminekute avad tihendada Eesti Päästeameti poolt sertifitseeritud segudega selleks volitatud firmade poolt.
- Lõppseadmete ühendustorud on sama läbimõõduga mis lõppseadme enda mõõt.