


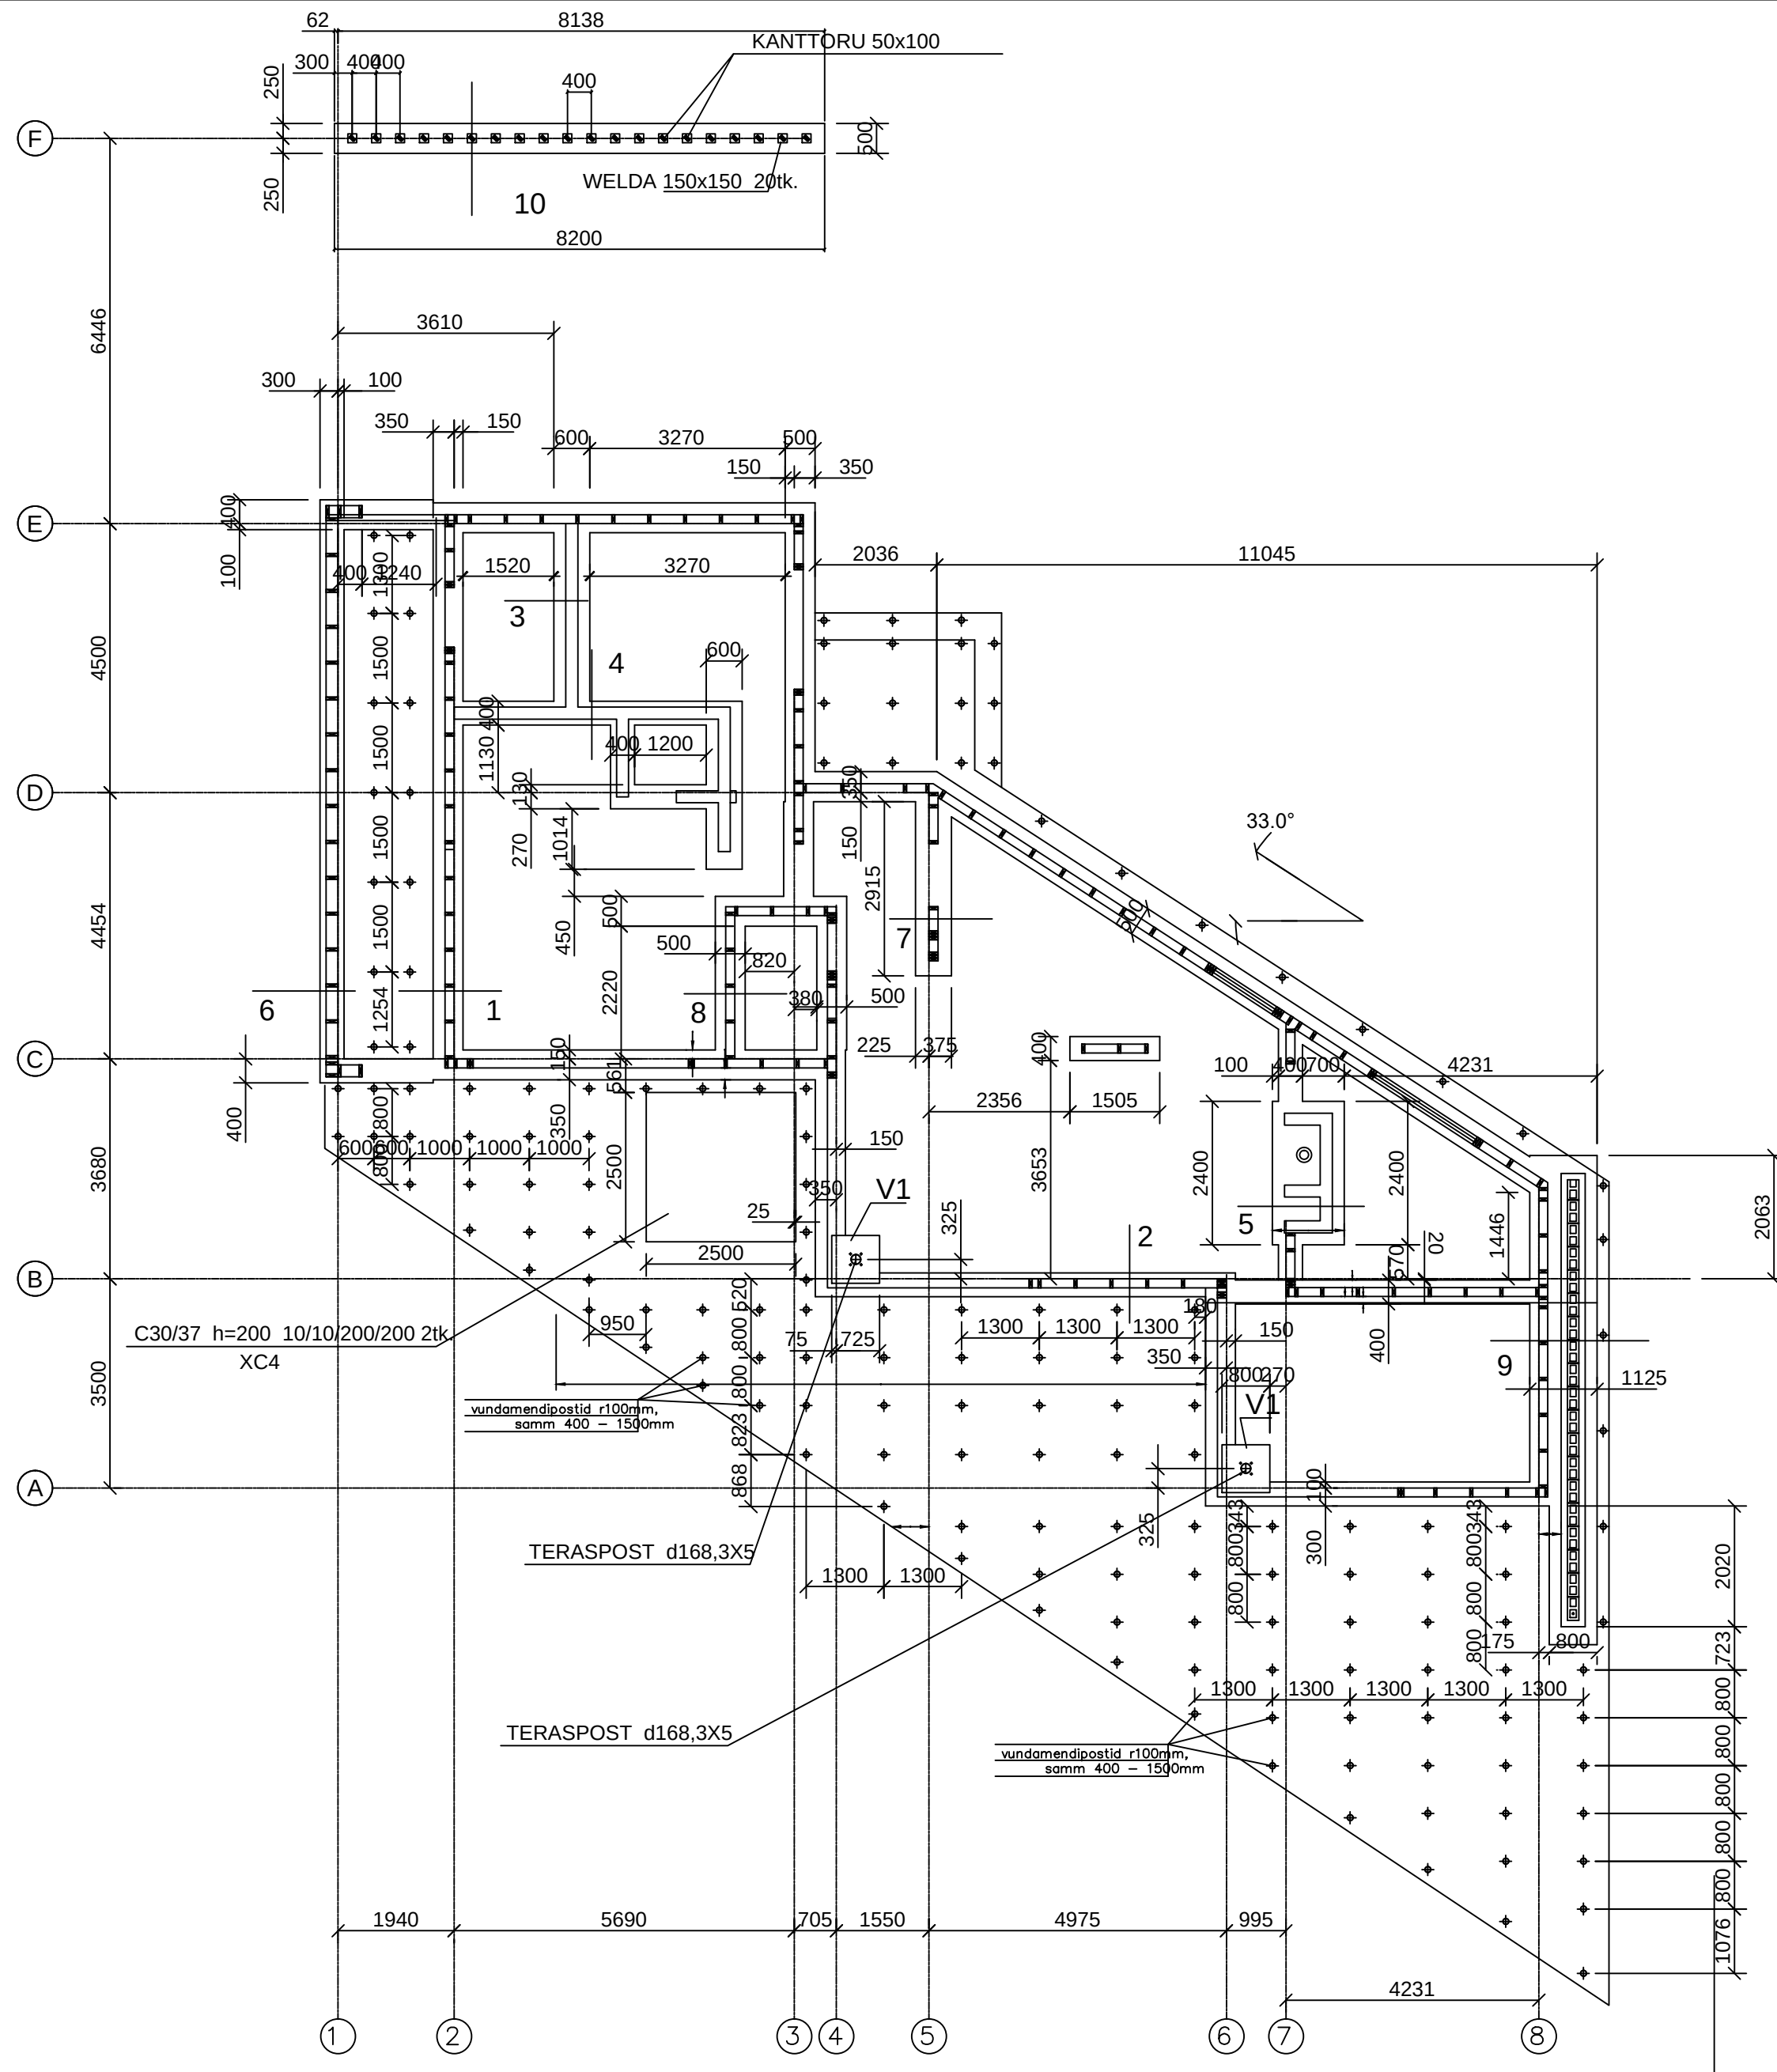

LÕIGE 1-1	VT. JOONIST K-002
LÕIGE 2-2	VT. JOONIST K-003
LÕIGE 3-3	VT. JOONIST K-004
LÕIGE 4-4	VT. JOONIST K-005
LÕIGE 5-5	VT. JOONIST K-006
LÕIGE 6-6	VT. JOONIST K-007
LÕIGE 7-7	VT. JOONIST K-008
LÕIGE 8-8	VT. JOONIST K-009
LÕIGE 9-9	VT. JOONIST K-010
LÕIGE 10-10	VT. JOONIST K-011

MÄRKUSED:

KÕIK KÕRGUSED ON ANTUD SUHTELISTE KÕRGUSMÄRKIDENA. ±0.000 = vt. AR-OSA
KÕIK MÕÖDUD ON MILLIMEETRIDES.
BETONONSTRUKTSIOONIDE TOLERANTSID: TOLERANTSIKLASS 1 (EVS-ENV 13670-1:2003).
BETONONSTRUKTSIOONIDE KESKONNAKLASS XC2.
SARRUSE KAITSEKIHT:
ÜLDISELT: MINIMAALNE > 25mm NIMIKATSEKIHT > 35mm.
BETONEERISIMSEL VASTU PINNAST: MINIMAALNE > 50mm NIMIKATSEKIHT > 60mm.
EHITUSTÖÖDE TEOSTAMISEL JÄLGIDA MaaRYL2010 JA TarindiRYL2010 KVALITEEDINÕUDEID.
ARMATUURI JÄTKAMISEL ÜLEKATE: >40d
SARRUSELE ANTUD VÄLIMISED PAINUTUSMÕÖDUD. SARRUSE PIKKUSE L ARVUTUSEL EI OLE
ARVESSE VÕETUD PAINUTAMISRAADIUSEST TULENEVAT PIKKUSE MUUTUST.
VUNDAMENDI ARMEERIMIST VÕIB ALUSTADA PÄRAST KÕIKIDE AVADE, HÜLSSIDE
JA KOMMUNIKATSIOONIDE PAIGALDAMIST

- KONSTRUKTSIOONI BETOON C25/30, 15,5M³
- ARMATUUR A 500c
- ARMATUUR AVADE KOHAL NIHUTADA AVA KÕRVALE.
- KONSTRUKTSIOONI VALMISTAMIS TOLERANTSID PEAVAD VASTAMA BY39 NORMAALKLASSI NÕUETELE, NÕUDED PUHASVALULE VASTAVALT BY40 1.KLASSI NÕUETELE.
- VUNDAMENDI ARMEERIMIST VÕIB ALUSTADA PÄRAST KÕIKIDE AVADE, HÜLSSIDE JA KOMMUNIKATSIOONIDE PAIGALDAMIST VASTAVALT ERIOSEADE TÕÕJOONISTELE.

- VUNDAMENDID RAJADA LÄBI TIHENDATUD KILLUSTIKALUSE Savimõllmoreenile.
- Ülekattepikkused jätkamistel ja ristumistel 40r
- Ühes ristlõikes jätkatavate varraste osakaal <50%
- Samas ristlõikes tohib jätkata maks. kaks pikivarrast
- Armatuuri minimaalsed kaitsekihid: küljed 30mm , põhi 50mm
- Joonistel ei ole kajastatud eriosade poolt vajalikke avasid ega elemente, need täpsustada eriosade projektidokumentatsioonist (nt. maandusjuhe, läbiviigud jmt).

Vundeerimistõid on soovitav teha kuivemal aastaajal, mil pinnaseveetase on madalseisus.

- Tehnovõrkude sisestused täpsustada vastavalt eriosade projektile.
- MEHHAANILISELT TIHENDATUD KILLUSTIK > 100mm, TERISUS 16-32mm (KANDEVÕIME EI > 60MPa)