


VAADE B

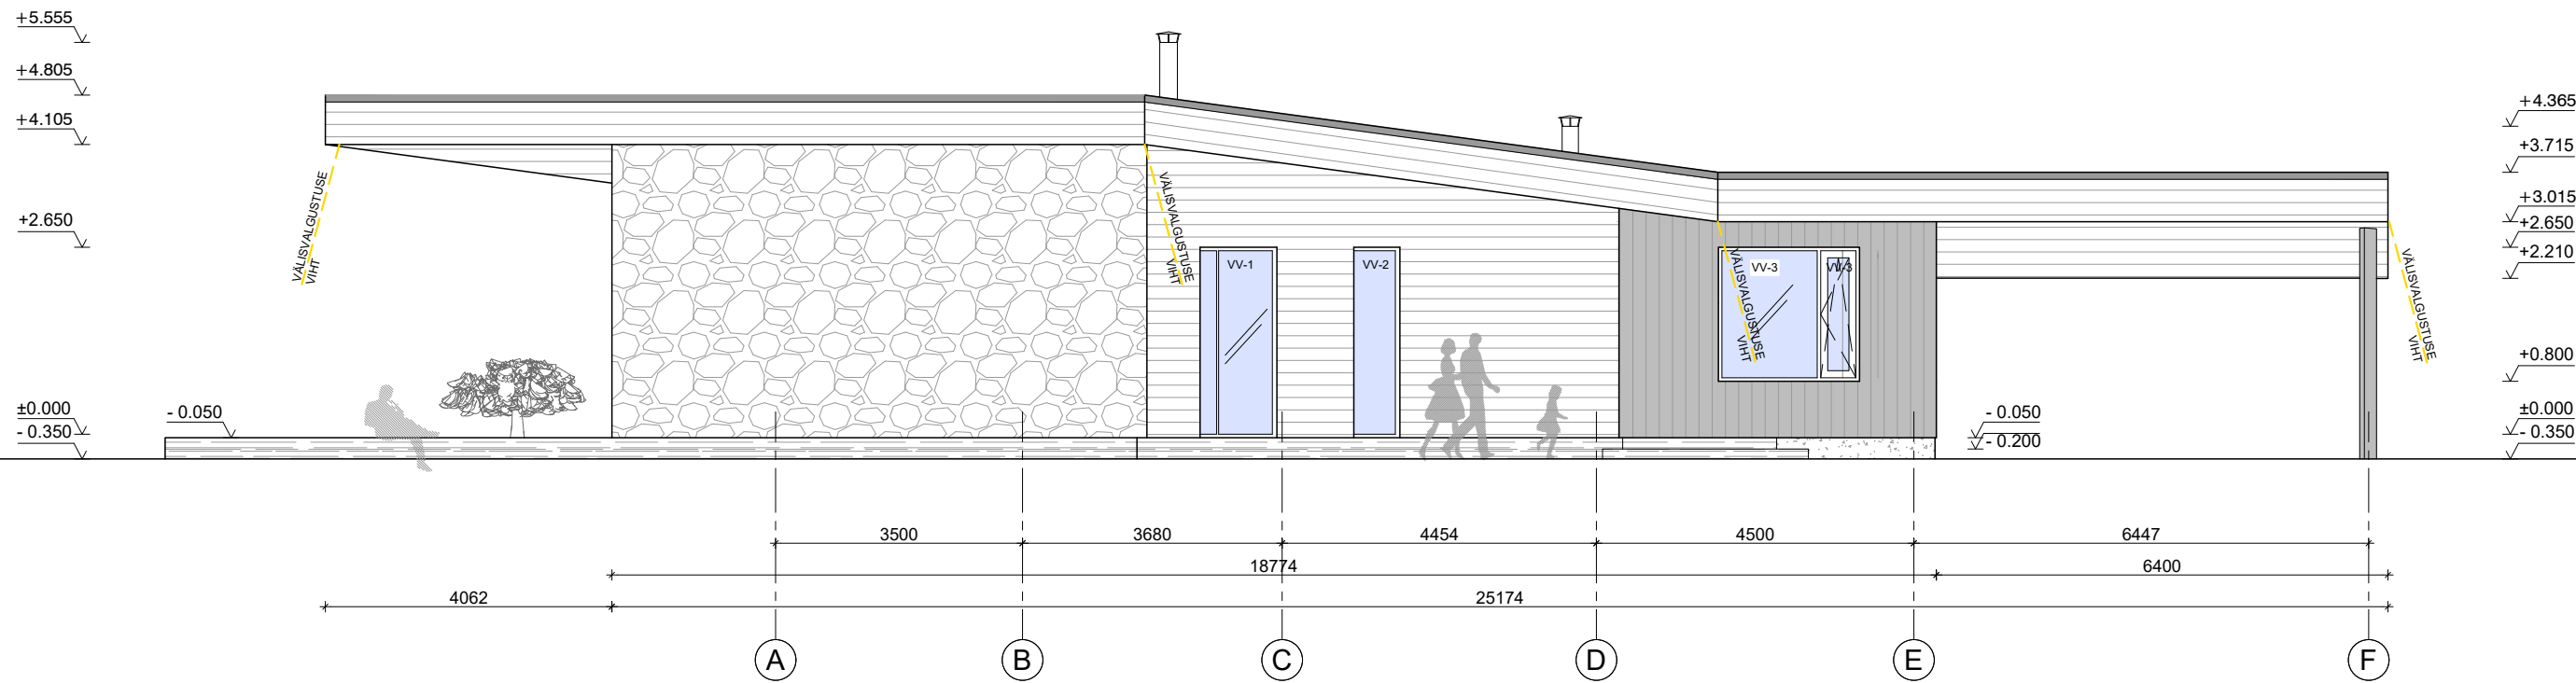

MÄRKUSED:

1. MATERJALIDE MUUDATUSED KOOSKÖLASTADA TELLIIJA JA ARHITEKTIGA.
2. VEEPLEKI TOON MUST.

- PARAPETIPLEKK toon C35 (must)
- NATURAALNE BETOON
- TERRASSILAUDIS - toon pruun puidukarva
- NATURAALSET PUIDU TOONI PUITLAUDIS
- ANTRATSIITHALLIKS PEITSITUD / SMOKY / TUME PUITLAUDIS
- KIRGASKLAAS
- MAAKIVISEIN

AKNAD: ALUMIINIUMPROFIILIDEL, VÄLMINE PROFIIL ANODEERITUD ALUMIINIUM - C35 (must);
SISEMINE PROFIIL - VASTAVALT SISEKUJUNDUSELE. AKNA U=0,7 W/m²K