

LÕIGE A-A

VS-1 / 390mm U=0,14 W/m²K

vert. voodrilaud - 20mm
distantliist - 25mm
tuuletõkkekangas
vert. roovitus + vahel mineraalvill - 100mm
diagonaallaudis v puitlaastplaat - 25mm
puitkarkass + mineraalvillsoojustus - 150mm
metallkarkass + mineraalvillsoojustus - 42mm
2xkipsplaat - 2x13mm
siseviimistlus (pahtel+värv) - 2mm

VS-2 / 390mm U=0,14 W/m²K

horisontaalne voodrilaud - 20mm
distantliist - 25mm
tuuletõkkekangas
horisontaalne roovitus + vahel mineraalvill - 100mm
diagonaallaudis v puitlaastplaat - 25mm
puitkarkass + mineraalvillsoojustus - 150mm
metallkarkass + mineraalvillsoojustus - 42mm
2xkipsplaat - 2x13mm
siseviimistlus (pahtel+värv) - 2mm

VS-3 / 345mm + 550mm U=0, W/m²K

maakivisein - 450mm
õhkvahe - 100mm
tuuletõkkekangas
horisontaalne roovitus + vahel mineraalvill - 100mm
diagonaallaudis v puitlaastplaat - 25mm
puitkarkass + mineraalvillsoojustus - 150mm
metallkarkass + mineraalvillsoojustus - 42mm
2xkipsplaat - 2x13mm
siseviimistlus (pahtel+värv) - 2mm

SS-1 / 200mm

siseviimistlus
kipsplaat - 13mm
OSB plaat - 12mm
puitkarkass + mineraalvillsoojustus - 150mm
OSB plaat - 12mm
kipsplaat - 13mm
siseviimistlus

SS-2 / 200mm

siseviimistlus
tasanduskrohv
Fibo 3 Standard plokk - 200mm
tasanduskrohv
siseviimistlus

SS-3 / 200mm

siseviimistlus
sauna sisevoodrilaud - 12mm
õhkvahega vertikaalne roovitus - 25mm
õhkvahega horisontaalne roovitus - 32mm
Fibo 3 Standard plokk - 200mm
tasanduskrohv
siseviimistlus

SS-4 / 200mm

siseviimistlus
kipsplaat - 13mm
OSB plaat - 12mm
puitkarkass + mineraalvillsoojustus - 150mm
metallkarkass + mineraalvillsoojustus - 42mm
2xkipsplaat - 2x13mm
siseviimistlus (pahtel+värv) - 2mm

PÕRAND P-1 U=0,17 W/m²K

- viimistlus - 20mm
- hüdroisolatsioon (niisketes ruumides)
- raudbetoonplaat - 80mm
- hüdroisolatsioon
- vahtpolüstürool soojustus EPS100 SILVER - 200mm
- tihendatud ehitusliiv

PÕRAND P-2

- puitlaudis 100x28mm
7mm vahedega, risti seinaga
- sügavimmutatud puittalad 50x100mm
s=600mm, paralleelselt seinaga
- õhkvahe
- geotekstiil 1x
- killustikalus
- tihendatud pinnas

PÕRAND P-3


- sillutiskivi
- ehitusliiv
- peenkillustik
- killustik
- tihendatud ehitusliiv

KATUS K-1 U=0,11 W/m²K

- SBS rull materjal (alus + pealiskihit)
- Puitlaastplaat OSB 15mm
- Tuulutusliist 22mm
- Difuusne katuse aluskate
(nt. Proclima Solitex Mento või analoog)
- Sarikad 300x50 mm, C24,
(vahel soojustusmaterjal PIR Kingspan või analoog)
- Aurutõkkekile. (ülekate 200mm, ühendused teibitud)
- Puitkarkass 50x50mm (vahel mineraalvill)
- tuuletõkkekangas
- distantliist - 25mm
- voodrilaud - 20mm

KATUS K-2 U=0,11 W/m²K

- SBS rull materjal (alus + pealiskihit)
- Puitlaastplaat OSB 15mm
- Tuulutusliist 22mm
- Difuusne katuse aluskate
(nt. Proclima Solitex Mento või analoog)
- Sarikad 300x50 mm, C24,
(vahel soojustusmaterjal PIR Kingspan või analoog)
- Aurutõkkekile. (ülekate 200mm, ühendused teibitud)
- Puitkarkass 50x50mm (vahel mineraalvill)
- Kipsplaat 2x12,5mm nt. Knauf KEK või Gyproc GEK 13
- Siseviimistlus vastavalt sisearh. osale

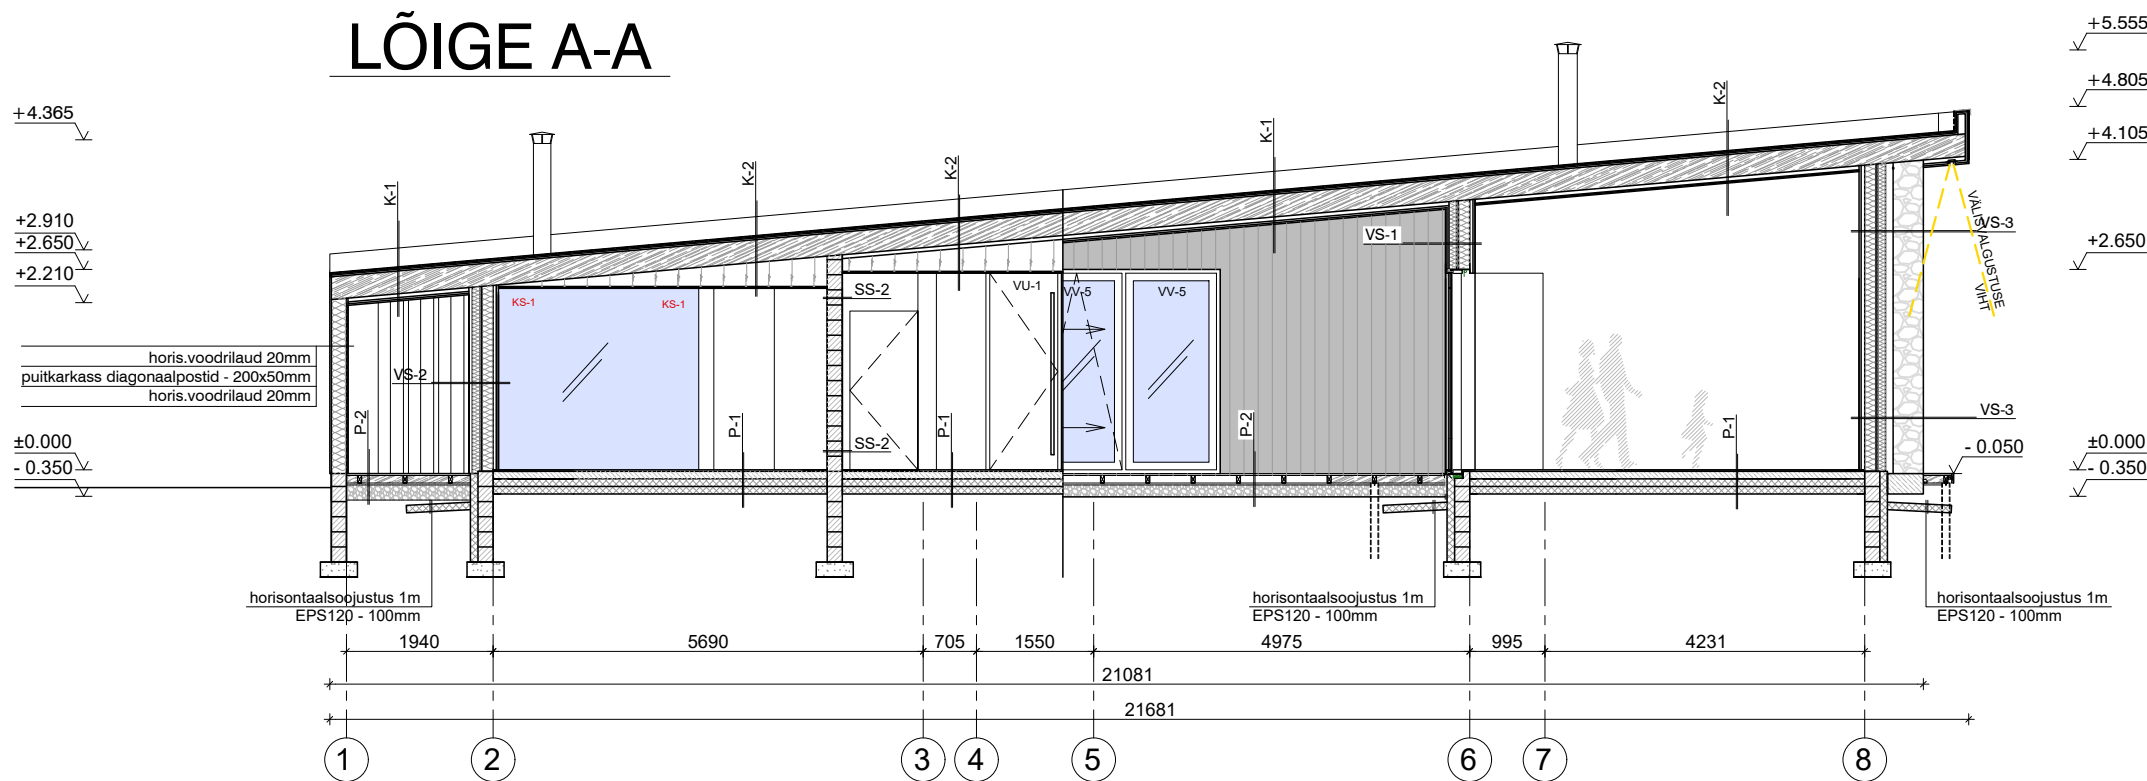

LÕIGE B-B

