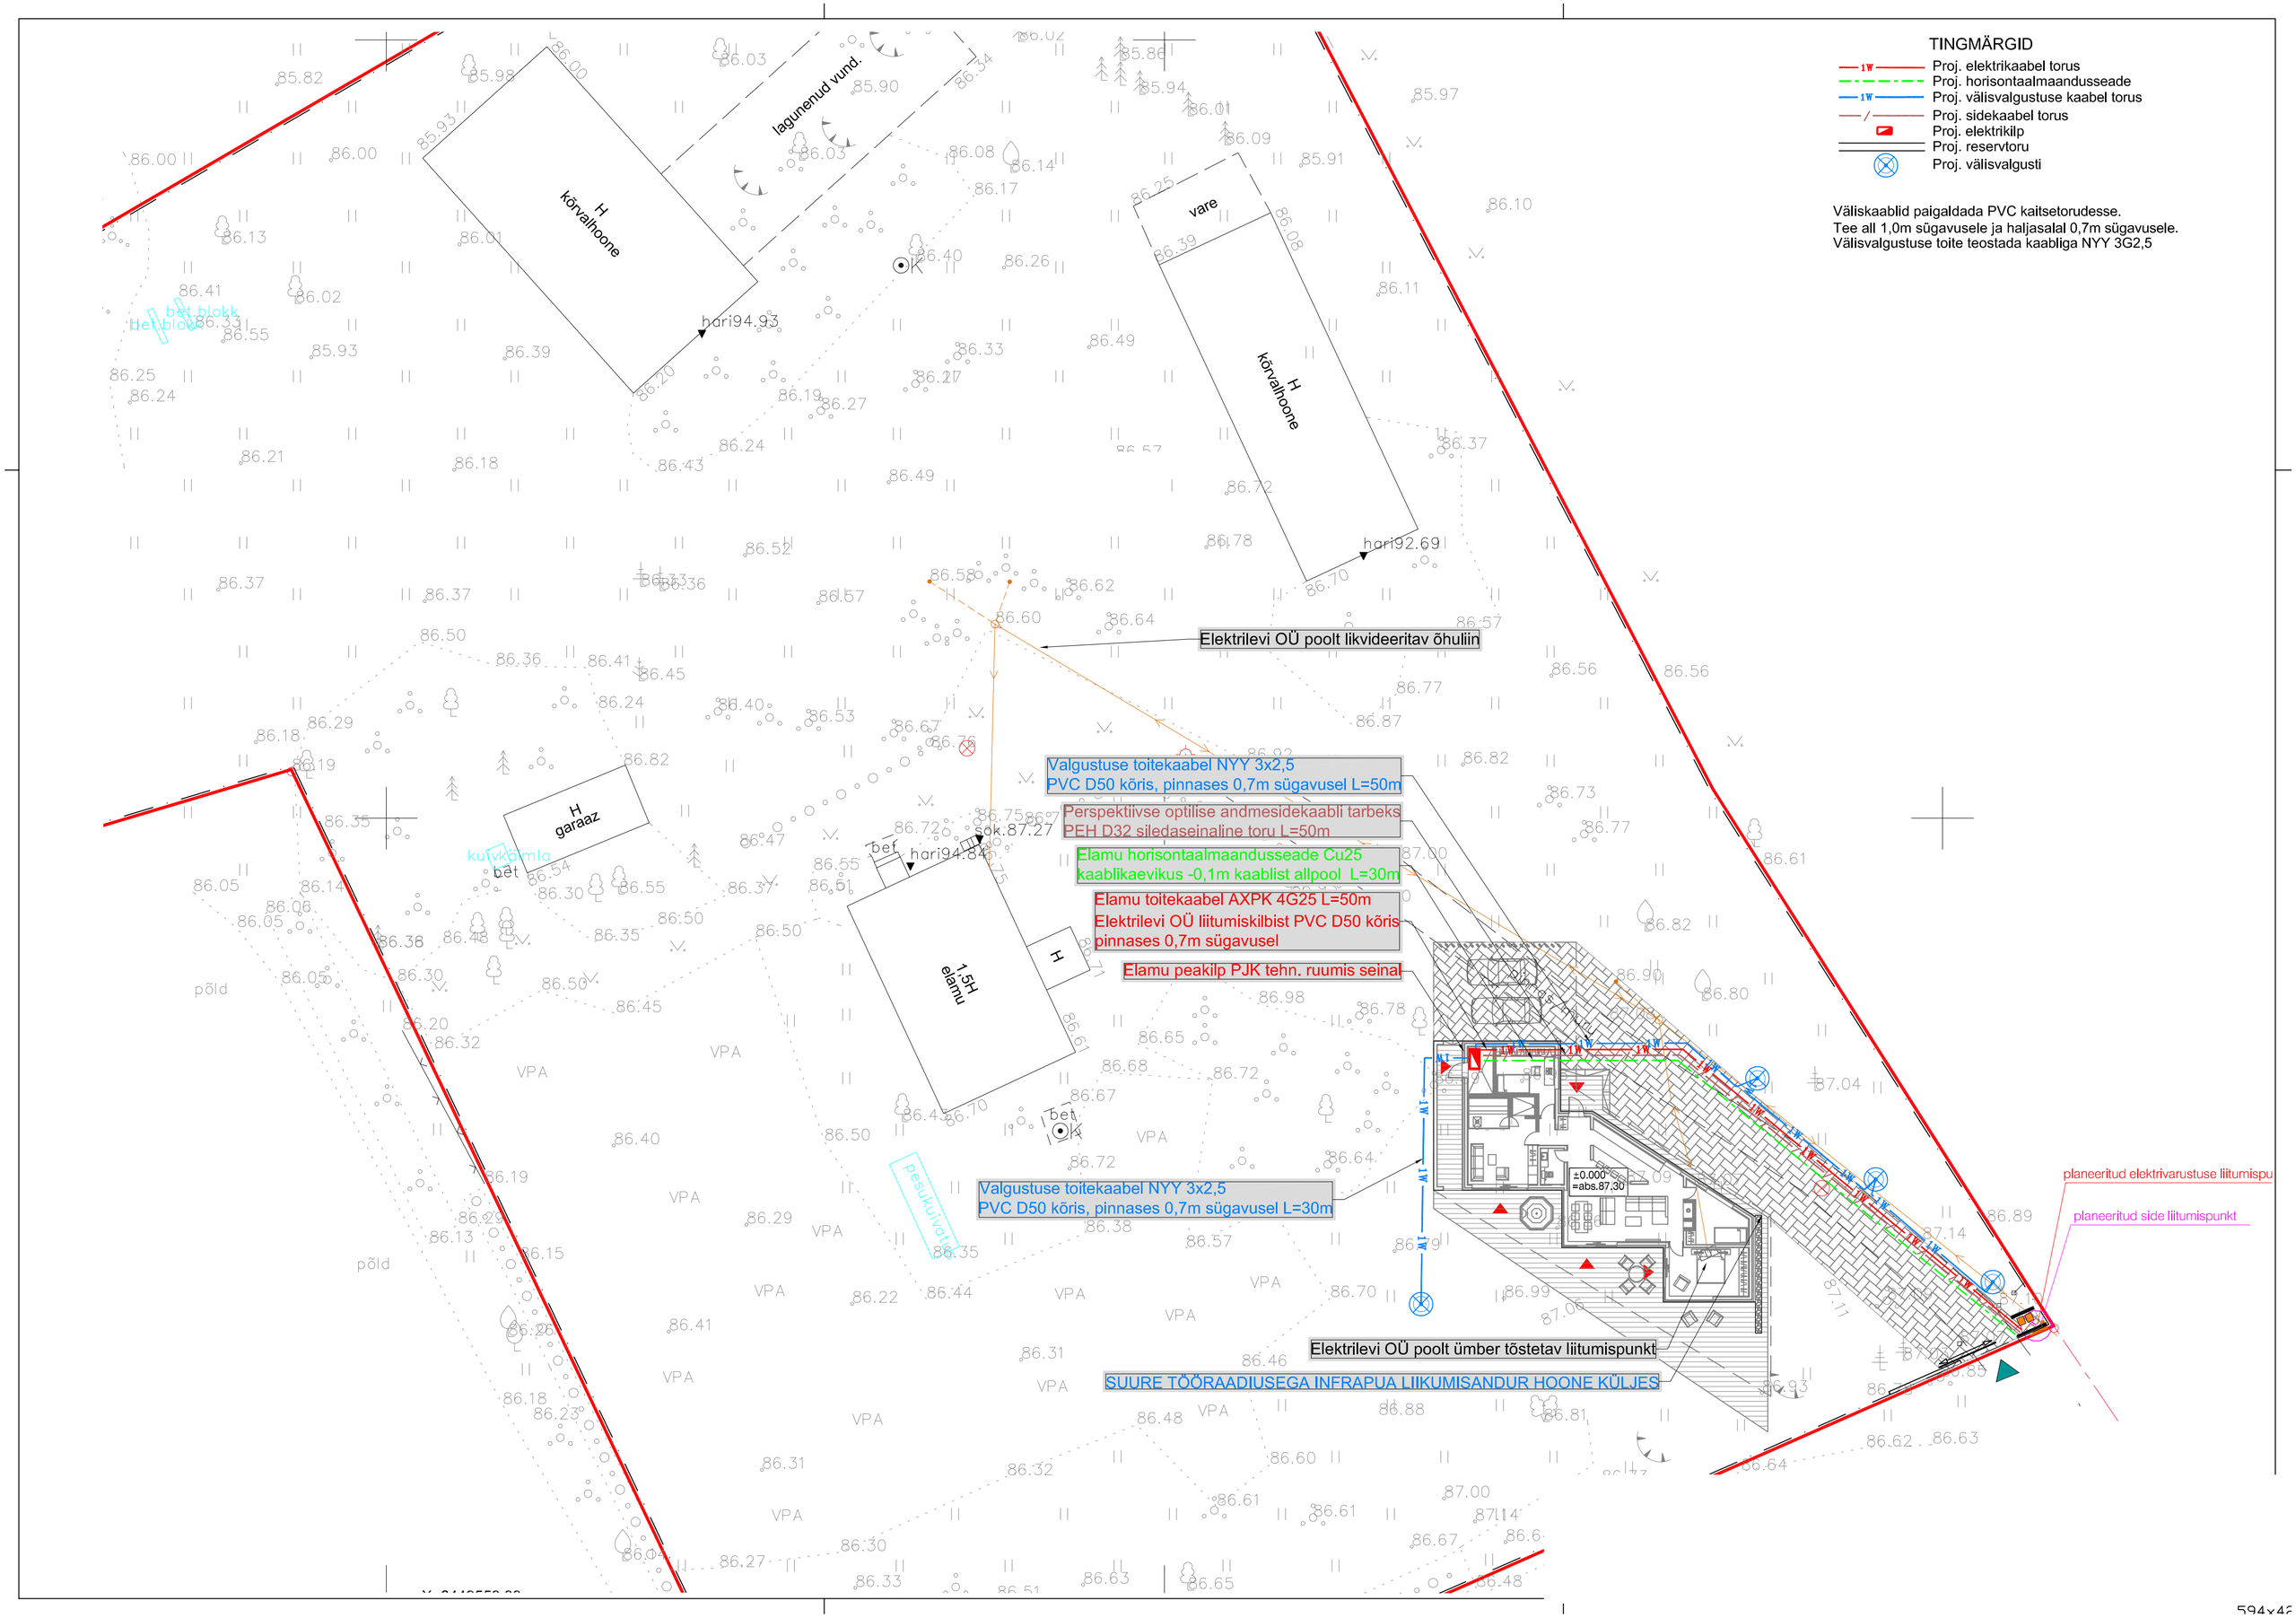
TINGMÄRGID
Proj. elektrikaabel torus
Proj. horisontaalmaandusseade
Proj. välisvalgustuse kaabel torus
Proj. sidekaabel torus
Proj. elektrikilp
Proj. reservtoru
Proj. välisvalgusti
Väliskaablid paigaldada PVC kaitsetorudesse.
Tee all 1,0m sügavusele ja haljasalal 0,7m sügavusele.
Välisvalgustuse toite teostada kaabliga NYY 3G2,5
H
kõrvalhoone
lagunenud vund.
hari94.93
vare
H
kõrvalhoone
hari92.69
Elektrilevi OÜ poolt likvideeritav õhuliin
Valgustuse toitekaabel NYY 3x2,5
PVC D50 kõris, pinnases 0,7m sügavusel L=50m
Perspektiivse optilise andmesidekaabli tarbeks
PEH D32 siledaseinaline toru L=50m
Elamu horisontaalmaandusseade Cu25
kaablikaevikus -0,1m kaablist allpool L=30m
Elamu toitekaabel AXPK 4G25 L=50m
Elektrilevi OÜ liitumiskilbist PVC D50 kõris
pinnases 0,7m sügavusel
Elamu peakilp PJK tehn. ruumis seinal
H
garaaz
kuivkõmla
bet
hari94.84
sok.87.27
1.5H
elamu
H
pesukuivatus
Valgustuse toitekaabel NYY 3x2,5
PVC D50 kõris, pinnases 0,7m sügavusel L=30m
±0.000
=abs.87.30
planeeritud elektrivarustuse liitumispu
planeeritud side liitumispunkt
Elektrilevi OÜ poolt ümber tõstetav liitumispunkt
SUURE TÖÖRAADIUSEGA INFRAPUA LIIKUMISANDUR HOONE KÜLJES
põld
VPA

594x42