


3~230/400 V, 50 Hz, L1, L2, L3, N, PE

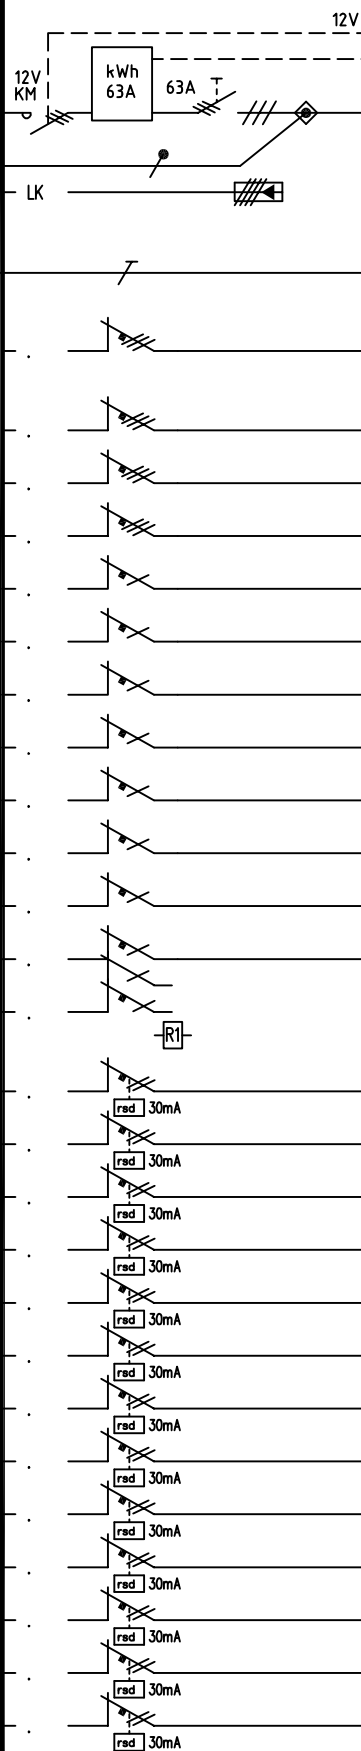

SKEEM	NIMETUS	Pa/Pi [kW]	KAITSE [A]	JUHTMED [mm²]
	12V KÄIVITI JUHTAHEL INVERTERISSE INV1			
	Modbus RTU / RS 485 INVERTERISSE INV1 (Fronius Datamanager 2.0)			
	Fronius Smart Meter 63A-3			
	TOIDE LIITUMISKILBIST			AXPK 4G25
	KÄIVITI 3F 400V/ juhtimine 12V inverterist			
	LIIGPINGEKAITSE KLASS I+II			
	* – KAITSE VASTAVALT TOOJA JUHENDILE			
	PEAMAANDUSLATILT			KORO 25
	FULL BACKUP, ON/OFF GRID SOLAR INVERTER INV1	-10	C 25	5G4
	Fronius GEN24 Plus 10kW			
	HOONE KÜTTE ÕHK-VESI SOOJUSPUMP SP1		C 25	5G4
	BASSEINIKÜTTE SOOJUSPUMP SP2		C 16	5G2,5
	EL. PLIIT		C 16	5G2,5
	EL. AHI		C 16	3G2,5
	MIKROLAINEAHI – ML		C 16	3G2,5
	KÜLMIK – KK		C 16	3G2,5
	RACK SIDEJAOTLA – SK		C 16	3G2,5
	VALVESIGNALISATSIOON 62		B 10	3G1,5
	PÕRANDAKÜTTE KOLLEKTORID – PK		B 10	3G1,5
	KUBU – KB		C 10	3G1,5
	VENT. SEADE		C 16	3G2,5
	VENT. BLOK EL. MAGN VABASTI 230V			
	ATS BLOKEERINGU JUHTAHEL		C 6	
	R1 VAHERELEE 230/12V			
	PISTIKUD KÖÖGI TÖÖPINNAL VÄLISSEINAL – TP		C 16	3G2,5
	PISTIKUD KÖÖGI TÖÖPINNAL SAAREL –TP		C 16	3G2,5
	NÕUDEPESUMASIN – NPM		C 16	3G2,5
	PISTIKUD ELUTOAS – TV SEIN		C 16	3G2,5
	PISTIKUD ELUTOAS SEINAL + PÕRANDAKARBID		C 16	3G2,5
	PISTIKUD SUUR MAGAMISTUBA		C 16	3G2,5
	PISTIKUD VÄIKE MAGAMISTUBA KAMINA JUUURES		C 16	3G2,5
	PISTIKUD TUBA TEHN. RUUMIS JUURES		C 16	3G2,5
	PISTIKUD SAUNA EESRUUM, WC		C 16	3G2,5
	PISTIKUD TERRASSIL + KIIRGUR		C 16	3G2,5
	VALGUSTUS ELUTUBA, KÖÖK		C 10	3G1,5
	R		C 10	
	R		C 16	

Nimipinge: 230/400V 50Hz
Nimivool: 63A
Vastupidavus lühisele: 6kA
Kaitseklass: IP44

Instaleeritud võimsus:	—	kW
Arvutuslik võimsus:	—	kW
Arvutuslik vool:	—	A
Arvutuslik 1f lühisvool:	—	kA

Paigaldusviis: PINNAPEALNE
Maandus: TN-S
Toide: ALT
Grupid: ALT / ÜLEVALT

Nimesildid:
Mürgistus:
Värv:
Mõõdud:

VALMISTAJA NORM.
VALMISTAJA NORM.
VALMISTAJA NORM.
VALMISTAJA VALIK