

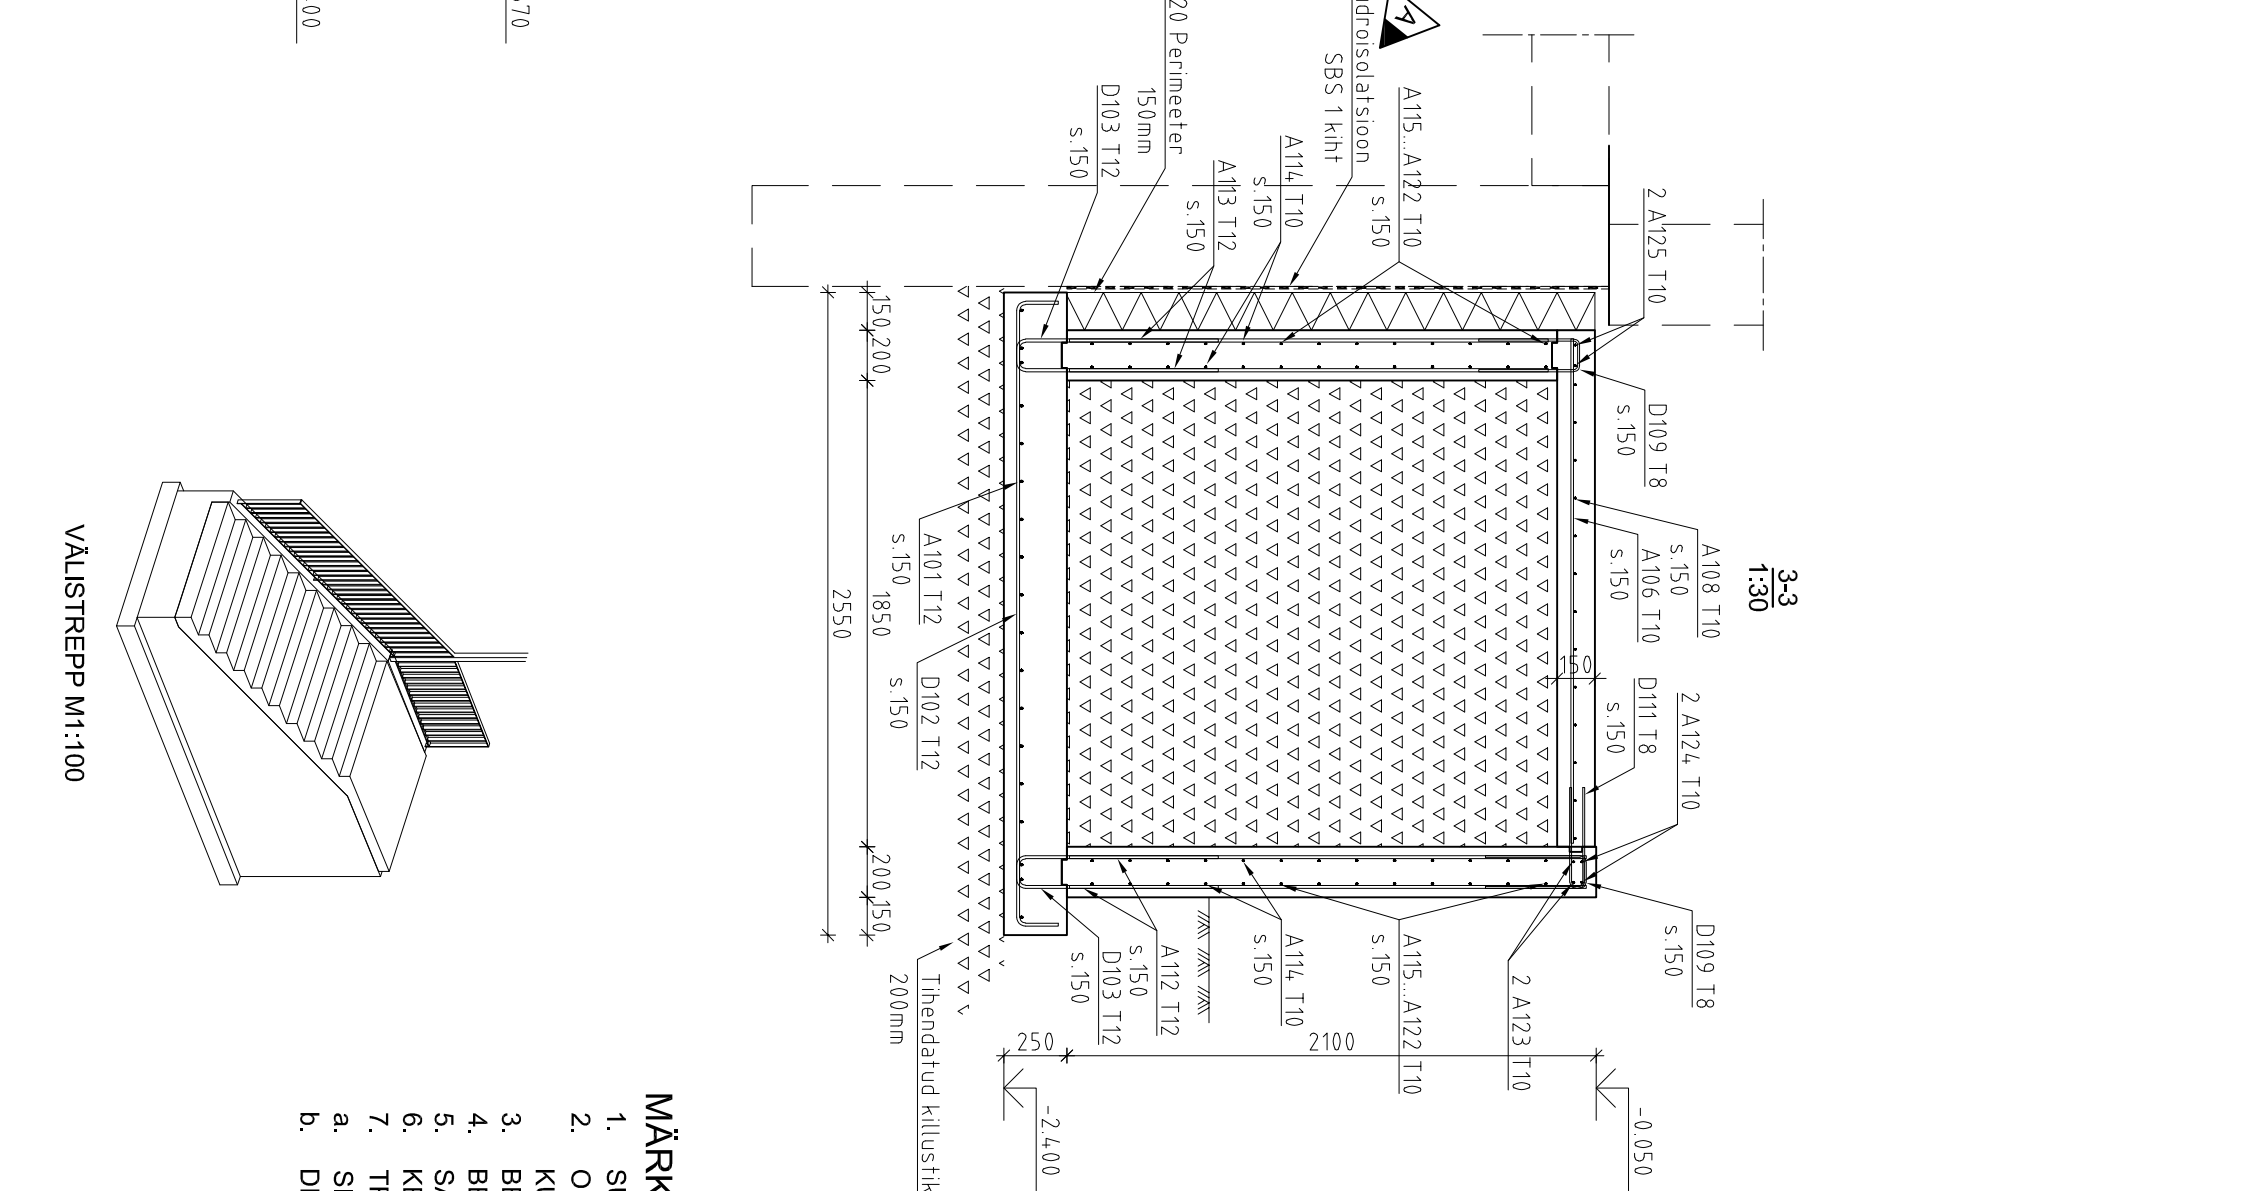
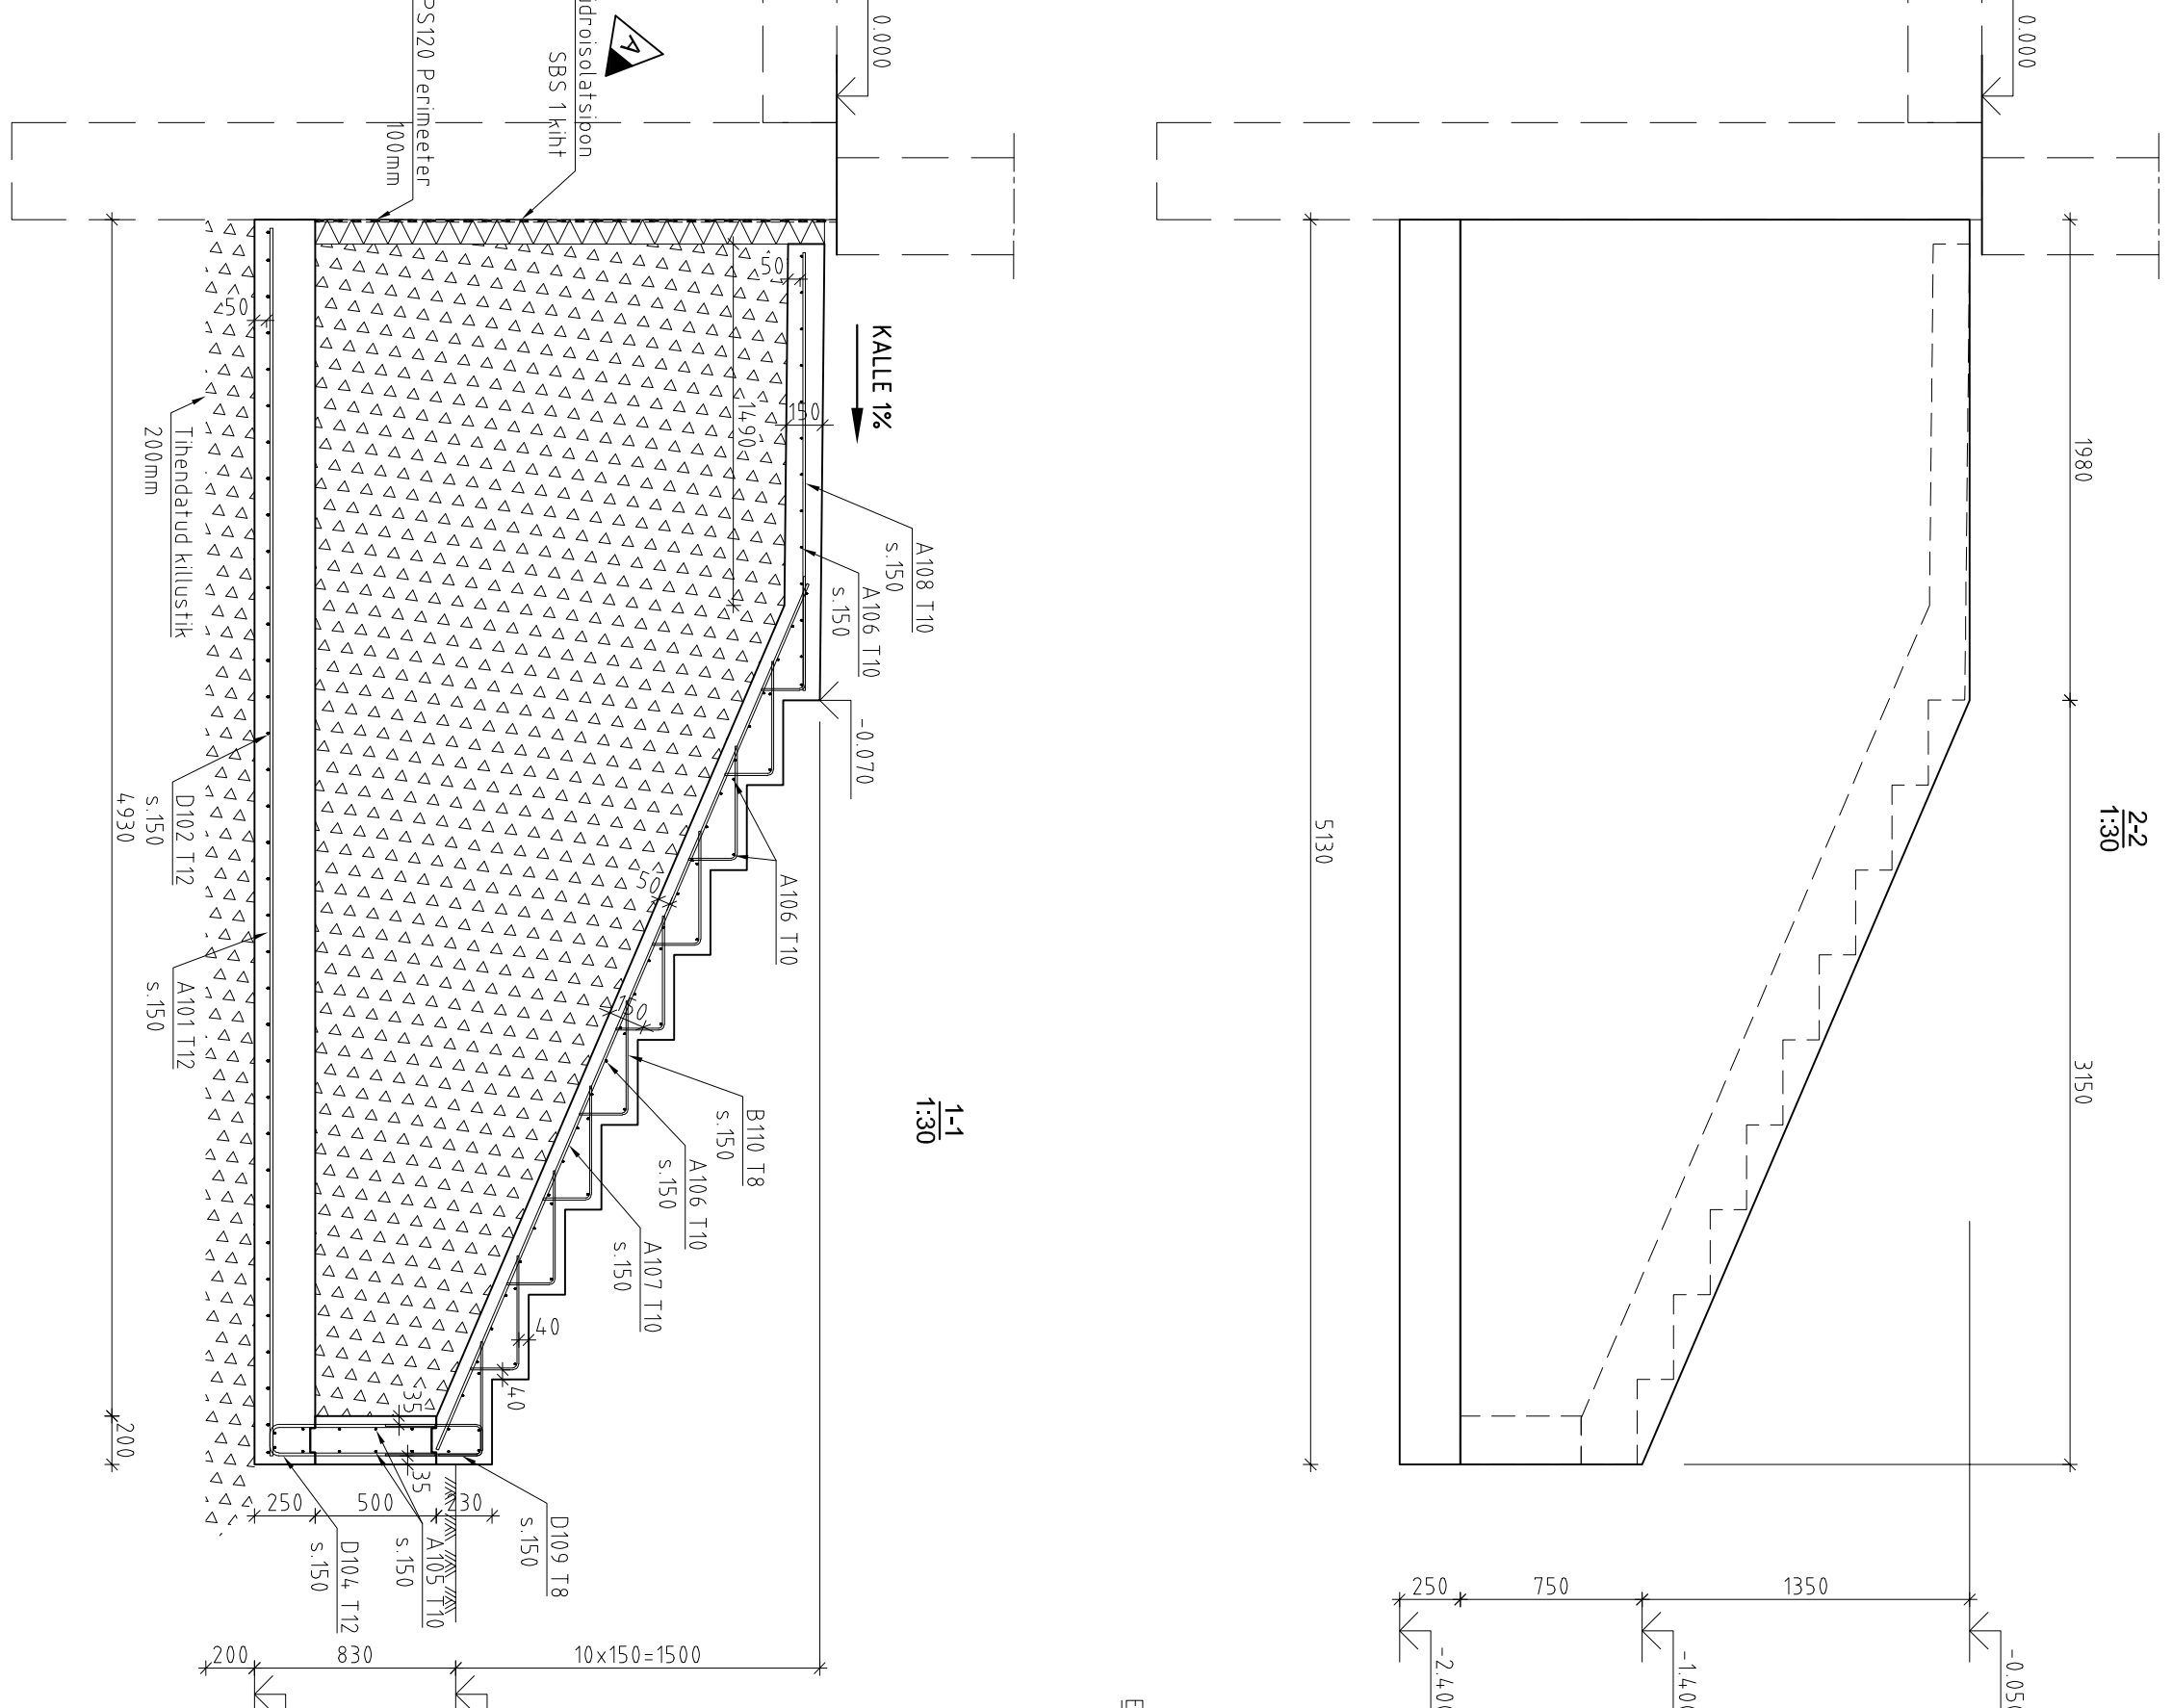


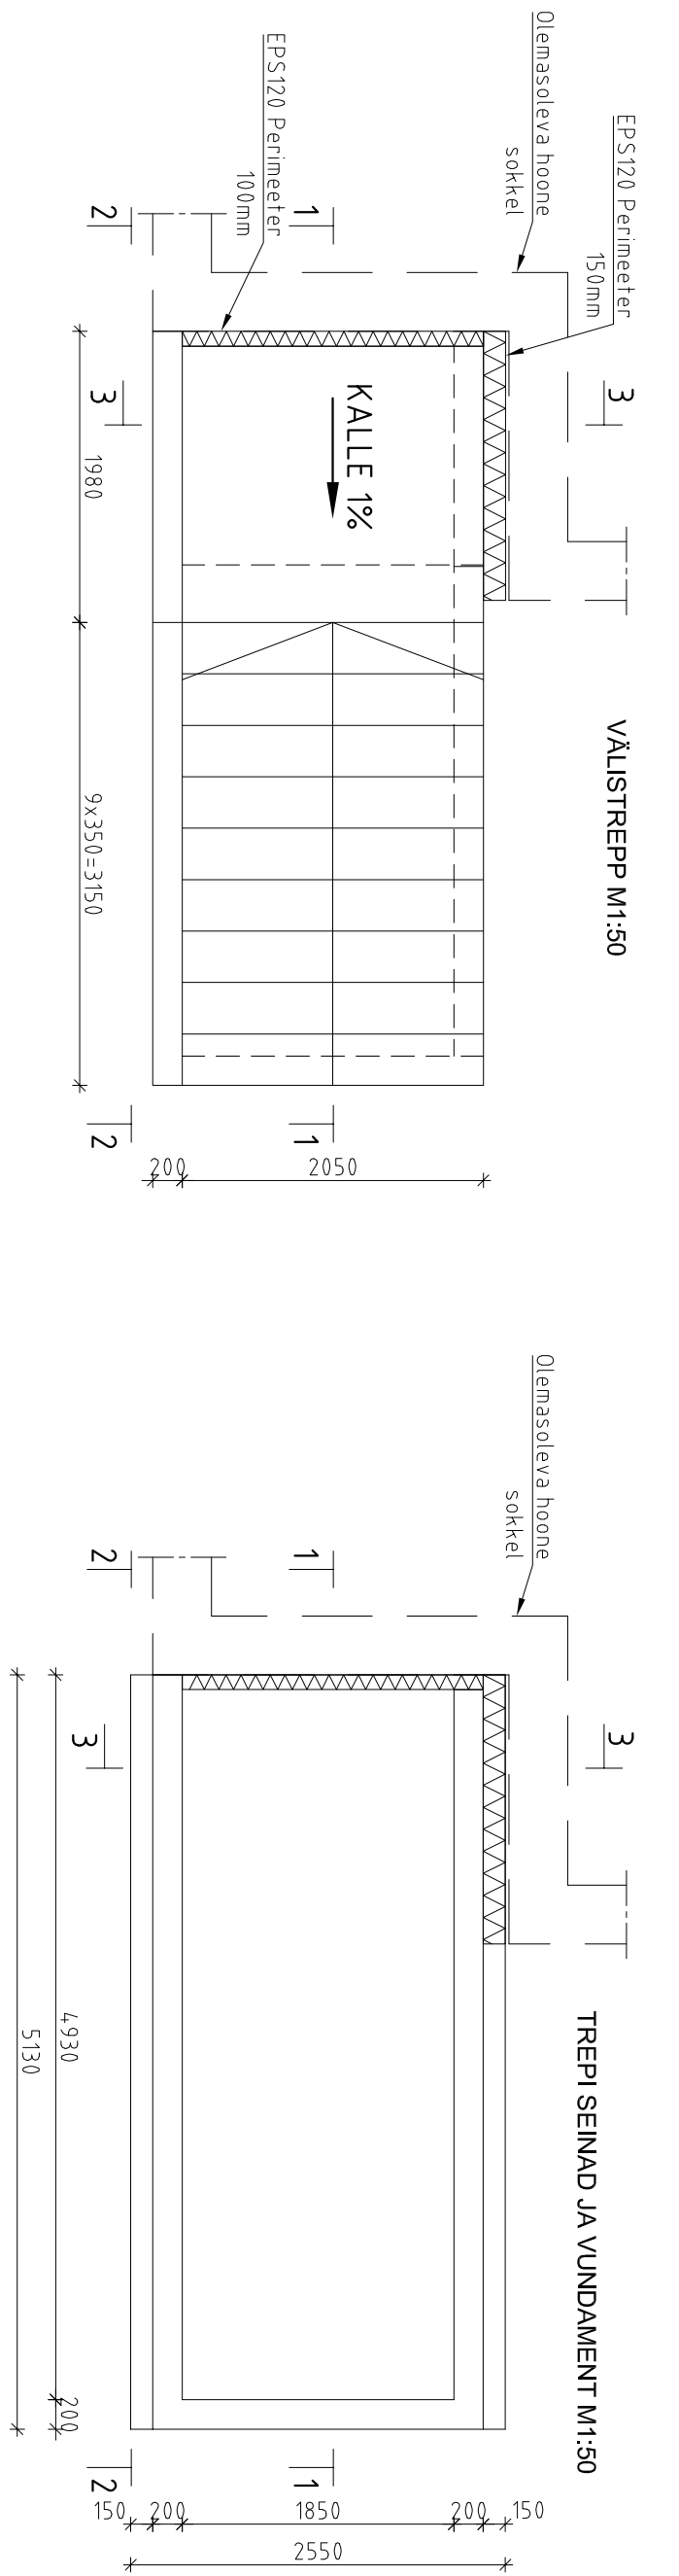


SARUSE PÄINUTUSTABEL													MÕÕDUD VÄLISPINDA				
Tüüp	Pos.	Teras	D (mm)	Tk.	L (mm)	Kaal (tk)	Kaal kokku	a	b	c	d	e	u	V TD			
A	101	T	12	18	5060	4,493	80,9	5060									
D	102	T	12	35	2810	2,495	87,3	165	2480	165				48			
D	103	T	12	70	1730	1,536	107,5	800	130	800				48			
D	104	T	12	15	1490	1,323	19,8	680	130	680				48			
A	105	T	10	10	2180	1,345	13,5	2180									
A	106	T	10	59	2000	1,234	72,8	2000									
A	107	T	10	21	3880	2,394	50,3	3880									
A	108	T	10	13	1800	1,111	14,4	1800									
D	109	T	8	85	930	0,367	31,2	400	130	400				32			
B	110	T	8	150	670	0,265	39,7	470	200					32			
D	111	T	8	38	860	0,340	12,9	400	60	400				32			
A	112	T	12	28	2050	1,820	51,0	2050									
A	113	T	12	30	1900	1,687	50,6	1900									
A	114	T	10	20	5060	3,122	62,4	5060									
A	115	T	10	4	4760	2,937	11,7	4760									
A	116	T	10	4	4415	2,724	10,9	4415									
A	117	T	10	4	4060	2,505	10,0	4060									
A	118	T	10	4	3710	2,289	9,2	3710									
A	119	T	10	4	3360	2,073	8,3	3360									
A	120	T	10	4	3010	1,857	7,4	3010									
A	121	T	10	4	2660	1,641	6,6	2660									
A	122	T	10	4	2310	1,425	5,7	2310									
A	123	T	10	2	2050	1,265	2,5	2050									
A	124	T	10	2	1980	1,222	2,4	1980									
A	125	T	10	2	1900	1,172	2,3	1900									
A	126	T	12	2	1970	1,749	3,5	1970									
A	127	T	12	2	1850	1,643	3,3	1850									
A	128	T	12	2	1780	1,581	3,2	1780									
A	129	T	12	2	1720	1,527	3,1	1720									
A	130	T	12	4	1650	1,465	5,9	1650									
A	131	T	12	4	1590	1,412	5,6	1590									
A	132	T	12	4	1520	1,350	5,4	1520									
A	133	T	12	4	1460	1,296	5,2	1460									
A	134	T	12	4	1400	1,243	5,0	1400									
A	135	T	12	4	1330	1,181	4,7	1330									
A	136	T	12	4	1260	1,119	4,5	1260									
A	137	T	12	4	1200	1,066	4,3	1200									
A	138	T	12	4	1140	1,012	4,0	1140									
A	139	T	12	4	1070	0,950	3,8	1070									
A	140	T	12	4	1010	0,897	3,6	1010									
A	141	T	12	4	950	0,844	3,4	950									
A	142	T	12	4	880	0,781	3,1	880									
A	143	T	12	4	820	0,728	2,9	820									
A	144	T	12	4	750	0,666	2,7	750									
A	145	T	12	2	680	0,604	1,2	680									
SARUSE KOGUKAAL (kg):													850				

MATERIAUDE KOGUSED			
MATERIAL	KLASS	KOGUS	MÄRKUS
BETOON	C30/37	8,9 m ³	
SARRUS T12	B500B	475,4 kg	
SARRUS T10	B500B	290,5 kg	
SARRUS T8	B500B	83,8 kg	

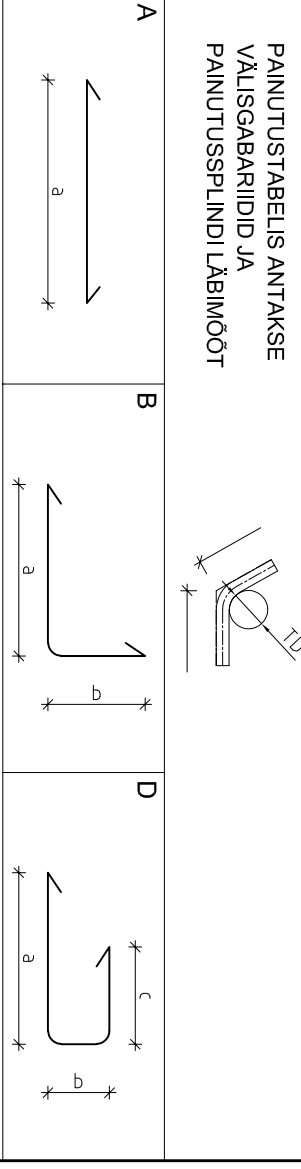

- MÄRKUSED:**
- SUHTLISELE KÕRGUSMÄRGILE 0.000 VASTAB ABSOLUUTNE 11.700
 - OLEMASOLEVA VUNDAMENDI KÕRVAL EI TOHI PINNAST KAEVATA SÜGAVAMALE
 - KUI OLEMASOLEVA VUNDAMENDI TALDMIKU ALUMINE KÕRGUSMÄRK
 - BETOONI TUGEVIUSKLASS C30/37
 - BETOONI KAITSEKIHID: TALLA ALL 50mm, KÜLGEDEL JA MUAL 35mm
 - SARUSE KLASS B500B EVS-EN 10080
 - KESEKONNA KLASS XS1, XF2, XD1, XC4
 - TREPP RAJATAKSE KILLUSTIKUKIHILE VÄHEMALT 200mm, MILLE:
 - a. SISEHÕRDENIURK $\phi = 35^\circ$
 - b. DEFORMATSIOONIMOODUL $E_0 = 60 \text{ MPa}$

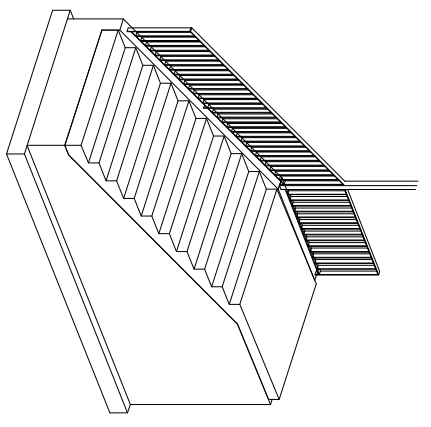

VÄLSTREPP M1:100