


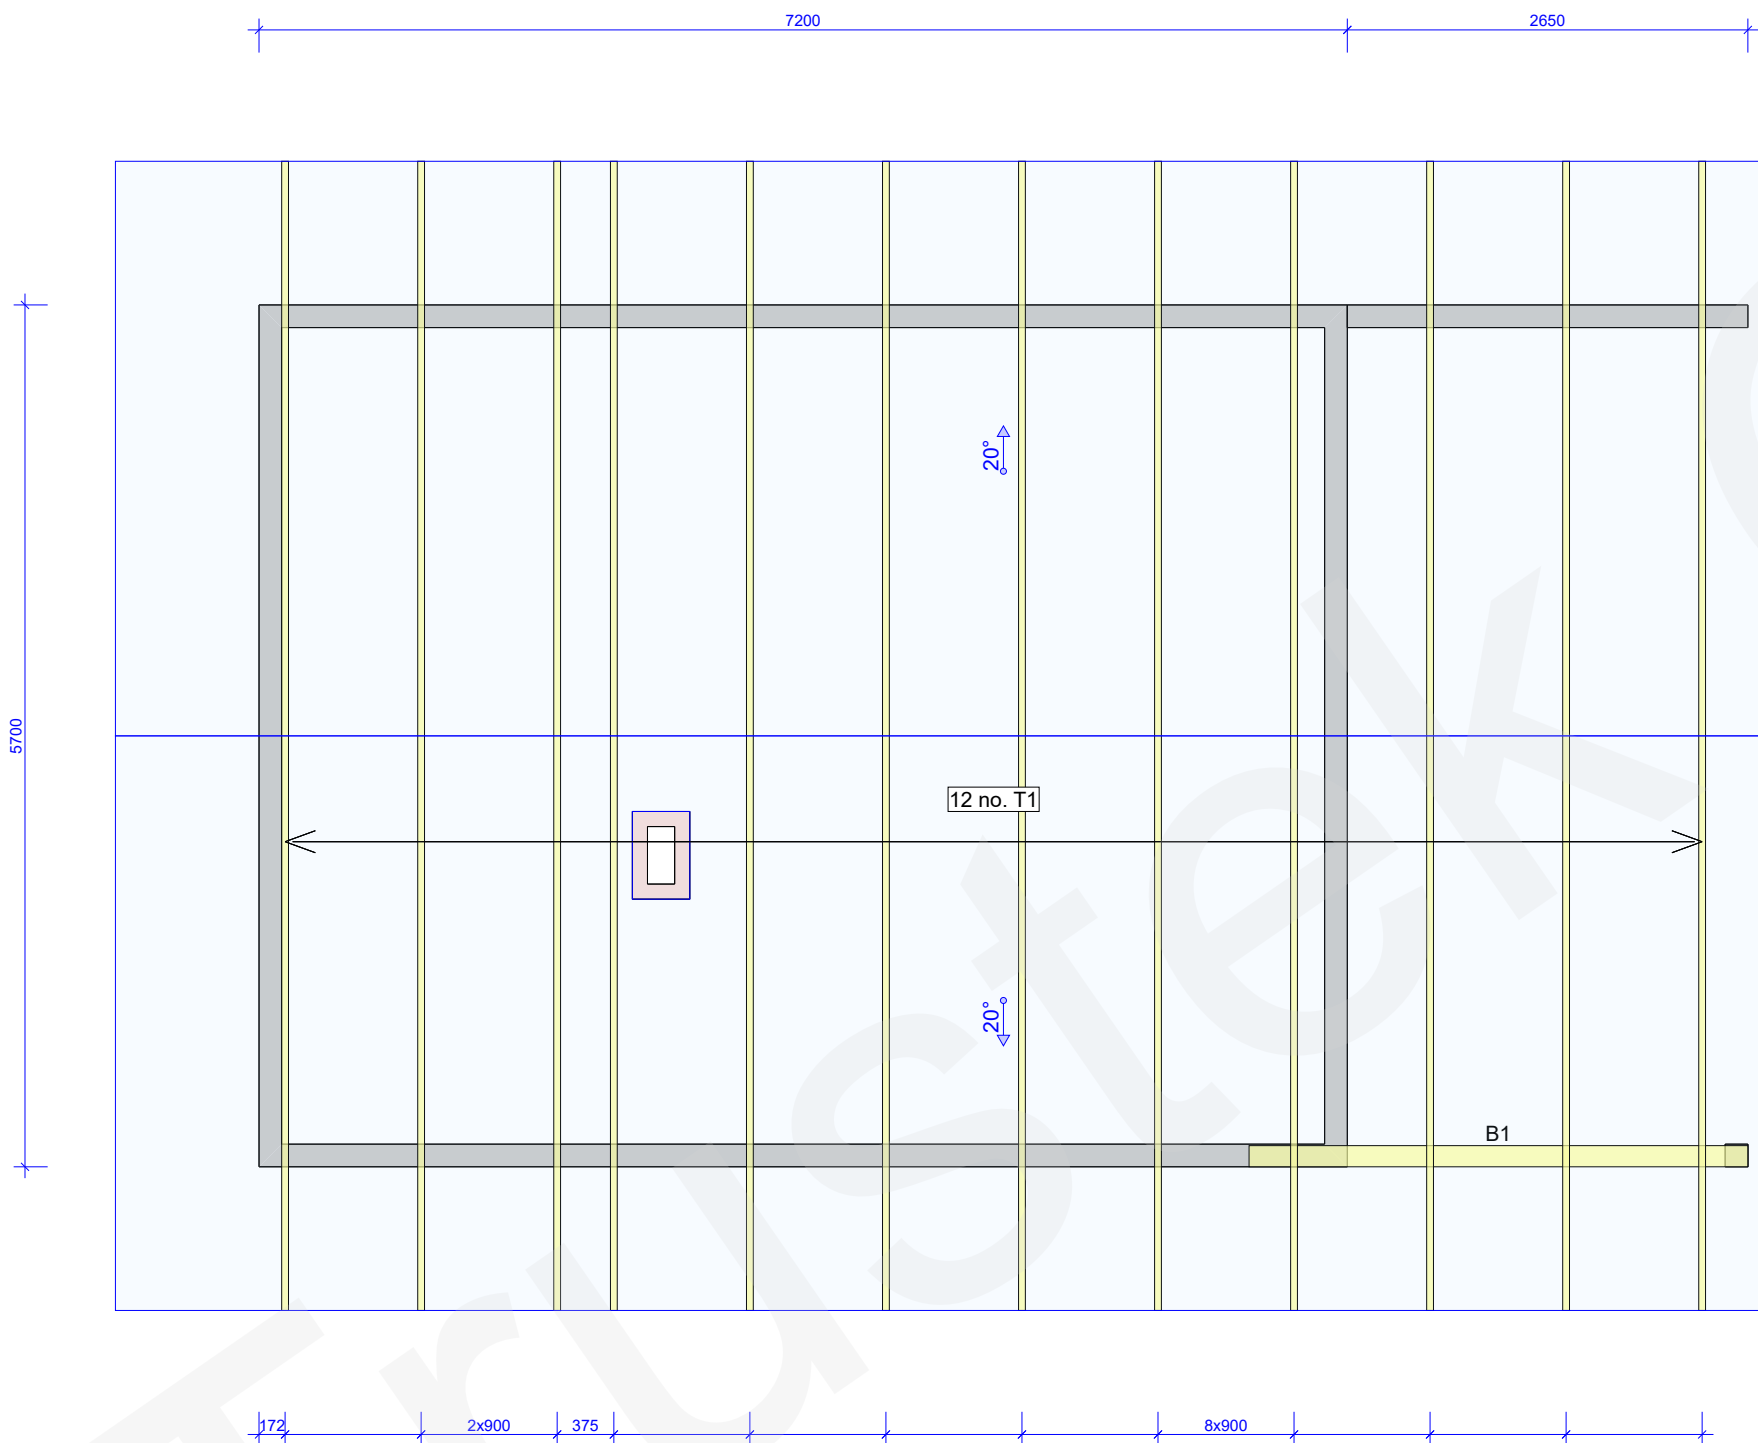

- Märkused
1. Esialgne joonis. Möödud võivad olla ligikaudsed. Enne tootmisjooniste koostamist tuleb möödud kooskõlastada.
 2. Koormused:
 - Katusekatte koormus: 350 N/m²
 - Laekoormus: 450 N/m²
 - Lumekoormus: 1500 N/m²
 - Tuulekoormus: 587 N/m²
 - Kasuskoormus: 500 N/m²
 3. Eeldatakse, et joonisel olevad seinad ja talad on kandvad. Enne tootmisjooniste tegemist tuleb kandvate seinte ja talade asukohad kooskõlastada.
 4. Liimpuittalad ei ole pakkumise mahus, kui ei ole teisiti kirjalikult kokku lepitud.
 5. Fermide sisselõiked (talade jaoks) teostatakse õige tulemuse nimel objektil, kui ei ole teisiti kirjalikult kokku lepitud.
 6. Enne tootmist peab klient olema veendunud, et fermiplaan, fermid ja tugisüsteem on kooskõlas tema soovide ja tahtmistega.
 7. Joonis ja sellega kaasnevad arvutused on OÜ Trustek omand. Jooniste kopeerimine, levitamine ja kasutamine ilma OÜ Trustek loata on keelatud.

				Customer:		Project no:	
				Project name:		045821TTM_Abihoone	
				Project address:		Mark:	
				Page name:		Revision:	
Designer	S.K			Page no:		1/1	
Supervisor				Scale:		1:50	
Main engineer				Date:		Page no:	
Cert. no				31/05/2021		91/05/2021	

31/05/2021 - 15:07
9.1 SR2 (99cc1e6)