

välissein:

- VS-1** RÕHTVOODER 21 mm
 PÜSTROOVID 25x50 mm
 MIN.VILL TUULETÕKKEPLAAT 30 mm
 PUITKARKASS 50x200 mm, MINERAALVILL 200 mm
 AURUTÕKKEKILE
 RÕHTROOVID 45 mm, MINERAALVILL 50 mm
 VOODER (kipsplaat 2x12,5 mm või muu)

sisesein:

- SS-3** VOODER (kipsplaat 2x12,5 mm või muu)
 ROOVID 25 mm
 PUITKARKASS 50x150 mm, MINERAALVILL 150 mm
 ROOVID 25 mm
 VOODER (kipsplaat 2x12,5 mm või muu)

- SS-3*** VOODER (kipsplaat 12,5 mm või muu)
 OSB-PLAAT 12 mm
 ROOVID 25 mm
 PUITKARKASS 50x150 mm, MINERAALVILL 150 mm
 ROOVID 25 mm
 VOODER (kipsplaat 2x12,5 mm või muu)

- SS-4** VOODER (kipsplaat 2x12,5 mm või muu)
 ROOVID 25 mm
 PUITKARKASS 50x150 mm, MINERAALVILL 150 mm
 ROOVID 25 mm
 KIPSPLAAT 2x12,5 mm
 NIISKUS- / VEETÕKE
 KERAAMILINE PLAAT


- SS-12** VOODER (kipsplaat 2x12,5 mm või muu)
 ROOVID 25 mm
 KARKASS 95 mm, MINERAALVILL 100 mm
 OSB-PLAAT 12 mm
 VOODER (kipsplaat 12,5 mm või muu)

- SS-13** VOODER (kipsplaat 2x12,5 mm või muu)
 KARKASS 95 mm, MINERAALVILL 100 mm
 VOODER (kipsplaat 2x12,5 mm või muu)

- SS-14** VOODER (kipsplaat 2x12,5 mm või muu)
 KARKASS 95 mm, MINERAALVILL 100 mm
 KIPSPLAAT 2x12,5 mm
 NIISKUS- / VEETÕKE
 KERAAMILINE PLAAT

- SS-15** VOODER (kipsplaat 2x12,5 mm või muu)
 KARKASS 95 mm, MINERAALVILL 100 mm / LÜKANDUKS
 VOODER (kipsplaat 2x12,5 mm või muu)

- VS-1*** RÕHTVOODER 21 mm
 PÜSTROOVID 25x50 mm
 MIN.VILL TUULETÕKKEPLAAT 30 mm
 PUITKARKASS 50x200 mm, MINERAALVILL 200 mm
 AURUTÕKKEKILE
 RÕHTROOVID 45 mm, MINERAALVILL 50 mm
 OSB-PLAAT 12 mm
 VOODER (kipsplaat 12,5 mm või muu)

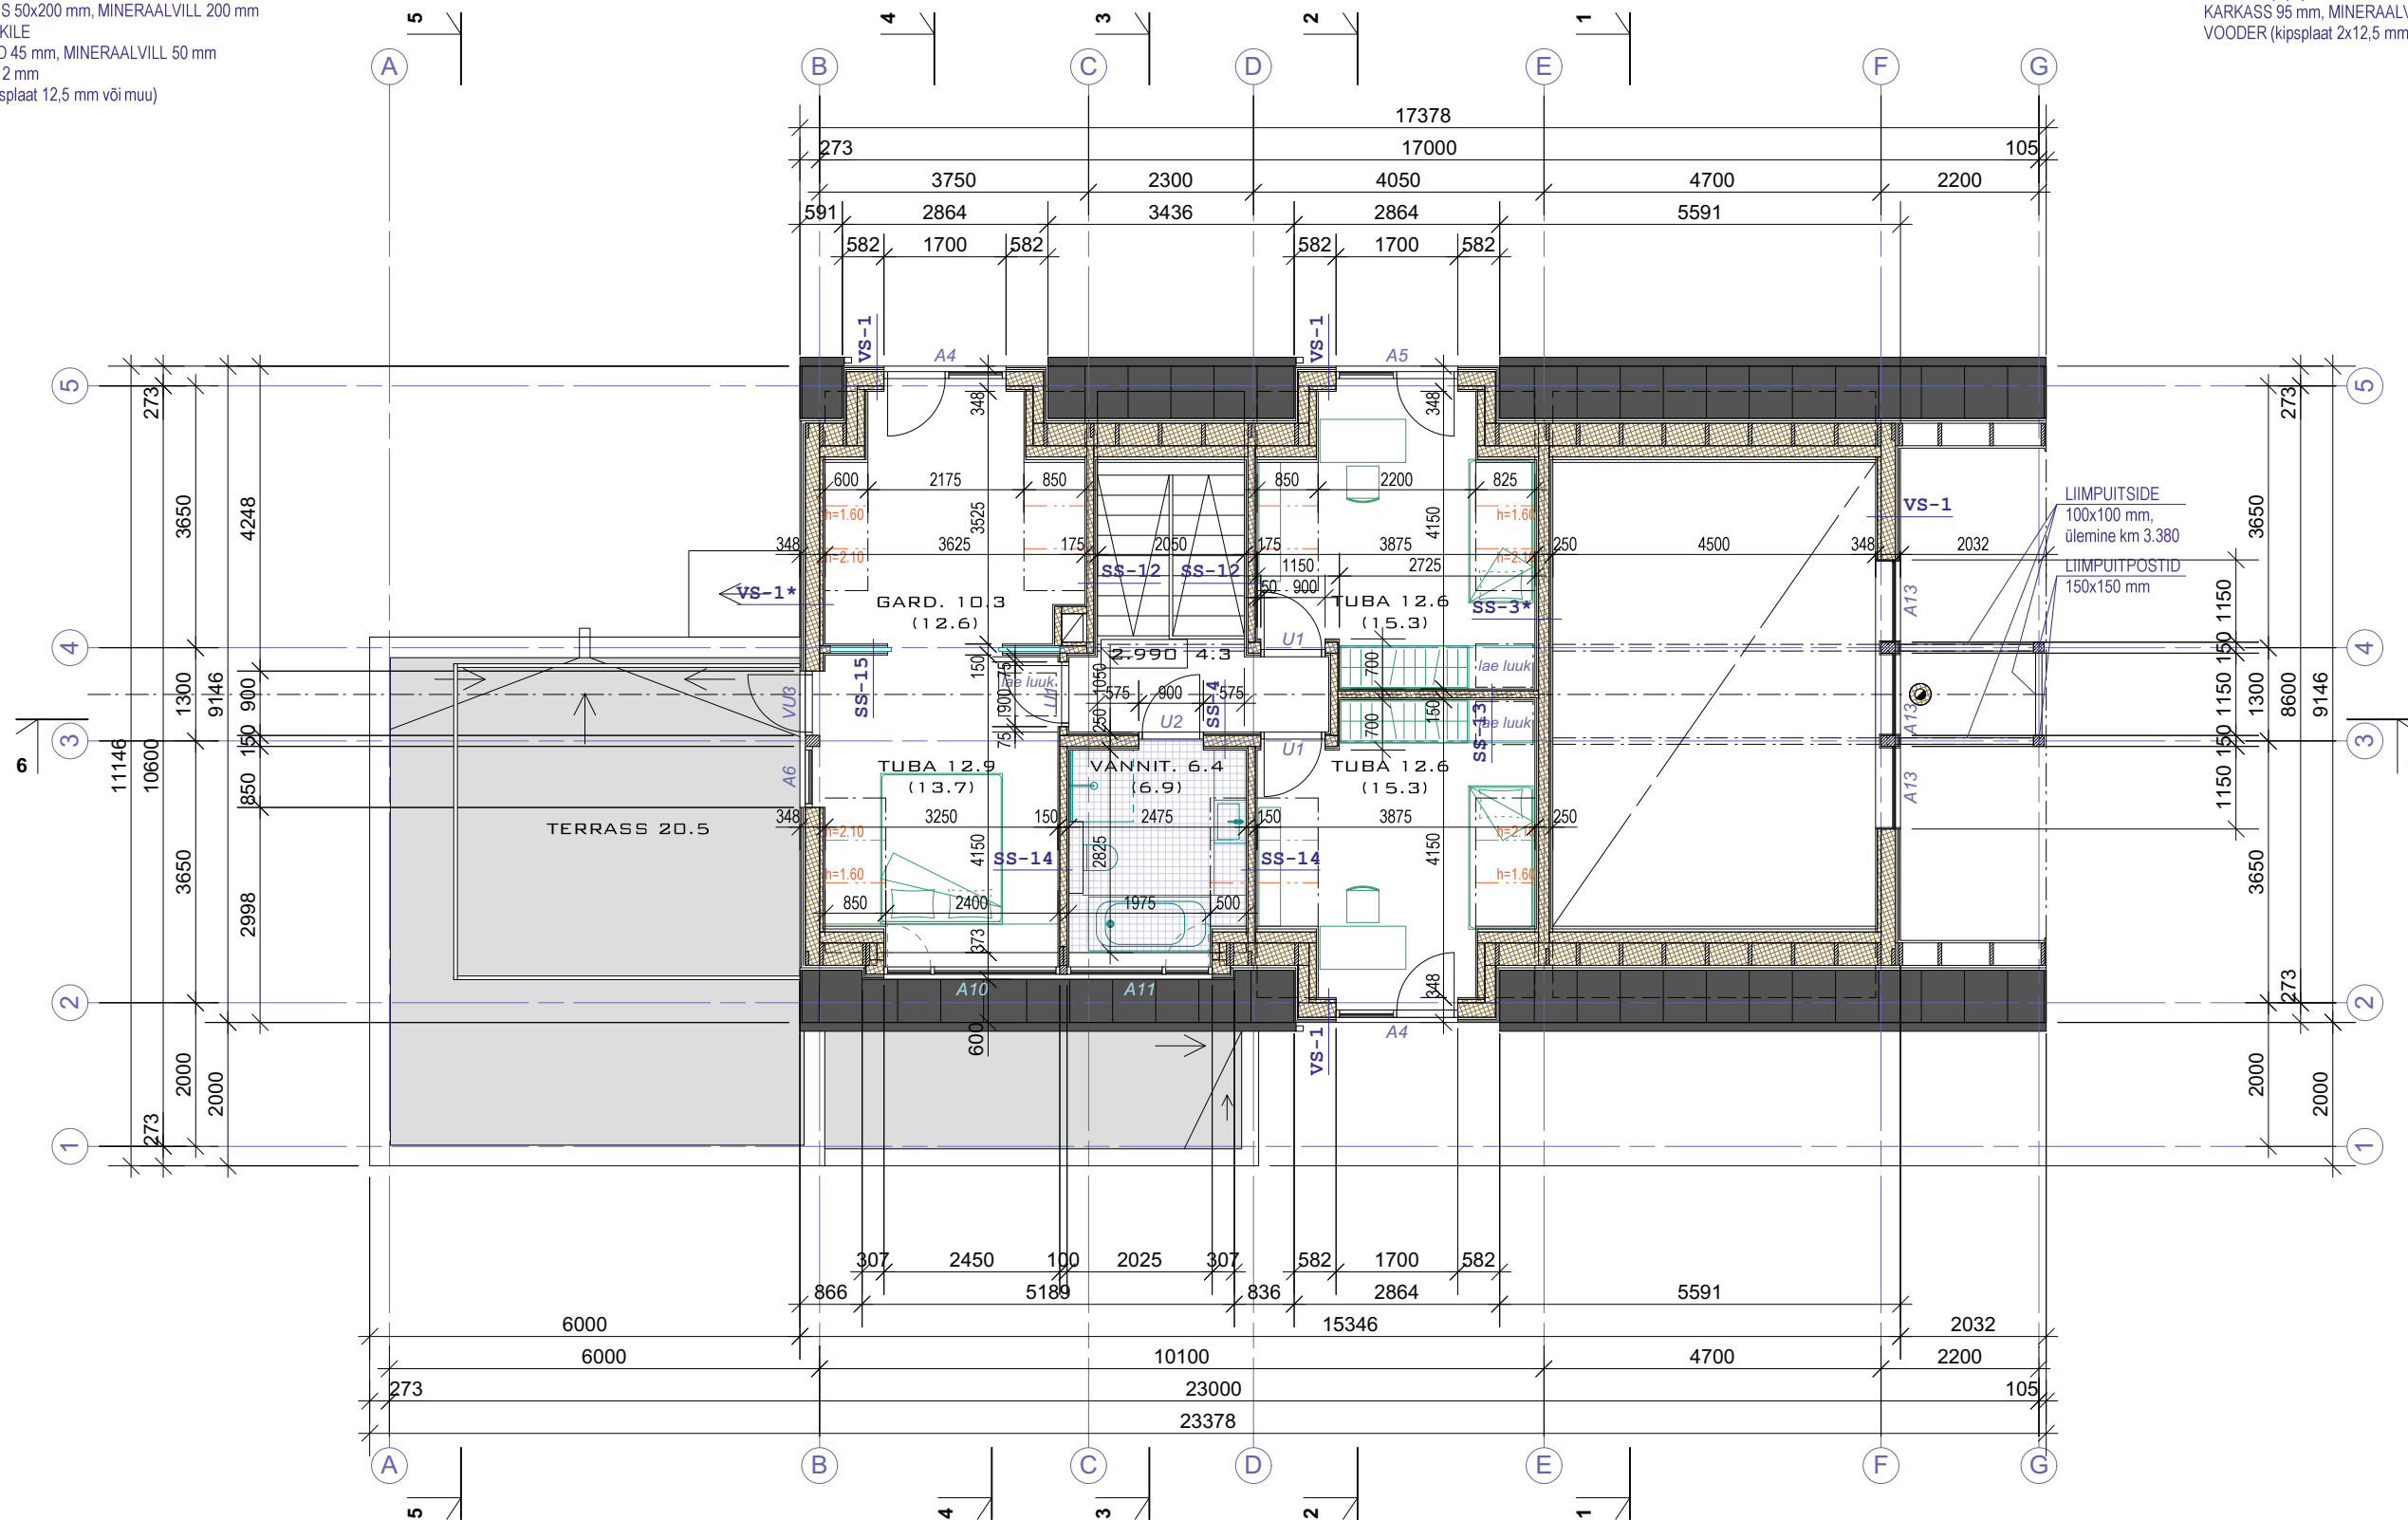

MÄRKUSED:
 1. ±0.00=39.90 on antud esimese korruse põranda betooni pealt.
 Absoluutkõrgus EH2000 süsteemis.