

- välissein:**
- VS-1** RÖHTVOODER 21 mm
PÜSTROOVID 25x50 mm
MIN.VILL TUULETÖKKEPLAAT 30 mm
PUITKARKASS 50x200 mm, MINERAALVILL 200 mm
AURUTÖKKEKILE
RÖHTROOVID 45 mm, MINERAALVILL 50 mm
VOODER (kipsplaat 2x12,5 mm või muu)
 - VS-2**
RÖHTROOVID 45 mm, MINERAALVILL 50 mm
KIPSPLAAT 2x12,5 mm
NIISKUS- / VEETÖKE
KERAAMILINE PLAAT
 - VS-3**
RÖHTROOVID 45 mm, MINERAALVILL 50 mm
FOOLIUM
PÜSTROOVID
VOODRILAUD
 - VS-4**
RÖHTROOVID 45 mm, MINERAALVILL 50 mm
OSB-PLAAT 12 mm
KIPSPLAAT 12,5 mm
 - VS-5** RÖHTVOODER 21 mm
PÜSTROOVID 25x50 mm
MIN.VILL TUULETÖKKEPLAAT 30 mm
PUITKARKASS 50x200 mm, MINERAALVILL 200 mm
AURUTÖKKEKILE
OSB-PLAAT 12 mm
KIPSPLAAT 12,5 mm


- sisesein:**
- SS-1** KIPSPLAAT 12,5 mm
OSB-PLAAT 12 mm
PUITKARKASS 50x200 mm, MINERAALVILL 200 mm
ROOVID 45 mm, MINERAALVILL 50 mm
VOODER (kipsplaat 2x12,5 mm või muu)
 - SS-2** KIPSPLAAT 12,5 mm
OSB-PLAAT 12 mm
PUITKARKASS 50x200 mm, MINERAALVILL 200 mm
ROOVID 25 mm
OSB-PLAAT 12 mm
KIPSPLAAT 12,5 mm

- SS-3** VOODER (kipsplaat 2x12,5 mm või muu)
ROOVID 25 mm
PUITKARKASS 50x150 mm, MINERAALVILL 150 mm
ROOVID 25 mm
VOODER (kipsplaat 2x12,5 mm või muu)
- SS-3*** VOODER (kipsplaat 12,5 mm või muu)
OSB-PLAAT 12 mm
ROOVID 25 mm
PUITKARKASS 50x150 mm, MINERAALVILL 150 mm
ROOVID 25 mm
VOODER (kipsplaat 2x12,5 mm või muu)

- SS-4** VOODER (kipsplaat 2x12,5 mm või muu)
ROOVID 25 mm
PUITKARKASS 50x150 mm, MINERAALVILL 150 mm
ROOVID 25 mm
KIPSPLAAT 2x12,5 mm
NIISKUS- / VEETÖKE
KERAAMILINE PLAAT
- SS-5** VOODER (kipsplaat 2x12,5 mm või muu)
ROOVID 25 mm
PUITKARKASS 50x150 mm, MINERAALVILL 150 mm
FOOLIUM
PÜSTROOVID
VOODRILAUD

- SS-6** VOODER (kipsplaat 2x12,5 mm või muu)
ROOVID 25 mm
PUITKARKASS 50x150 mm, MINERAALVILL 150 mm
ROOVID 25 mm
OSB-PLAAT 12 mm
KIPSPLAAT 12,5 mm
- SS-7** KIPSPLAAT 12,5 mm
OSB-PLAAT 12 mm
KARKASS 95 mm, MINERAALVILL 100 mm
OSB-PLAAT 12 mm
KIPSPLAAT 12,5 mm

- SS-8** VOODER (kipsplaat 2x12,5 mm või muu)
KARKASS 95 mm, MINERAALVILL 100 mm
KIPSPLAAT 2x12,5 mm
NIISKUS- / VEETÖKE
KERAAMILINE PLAAT
- SS-9** VOODER (kipsplaat 2x12,5 mm või muu)
KARKASS 95 mm, MINERAALVILL 100 mm
FOOLIUM
PÜSTROOVID
VOODRILAUD
- SS-10** KIPSPLAAT 12,5 mm
OSB-PLAAT 12 mm
KARKASS 95 mm, MINERAALVILL 100 mm
KIPSPLAAT 2x12,5 mm
NIISKUSTÖKE
KERAAMILINE PLAAT
- SS-11** KARASTATUD KLAAS

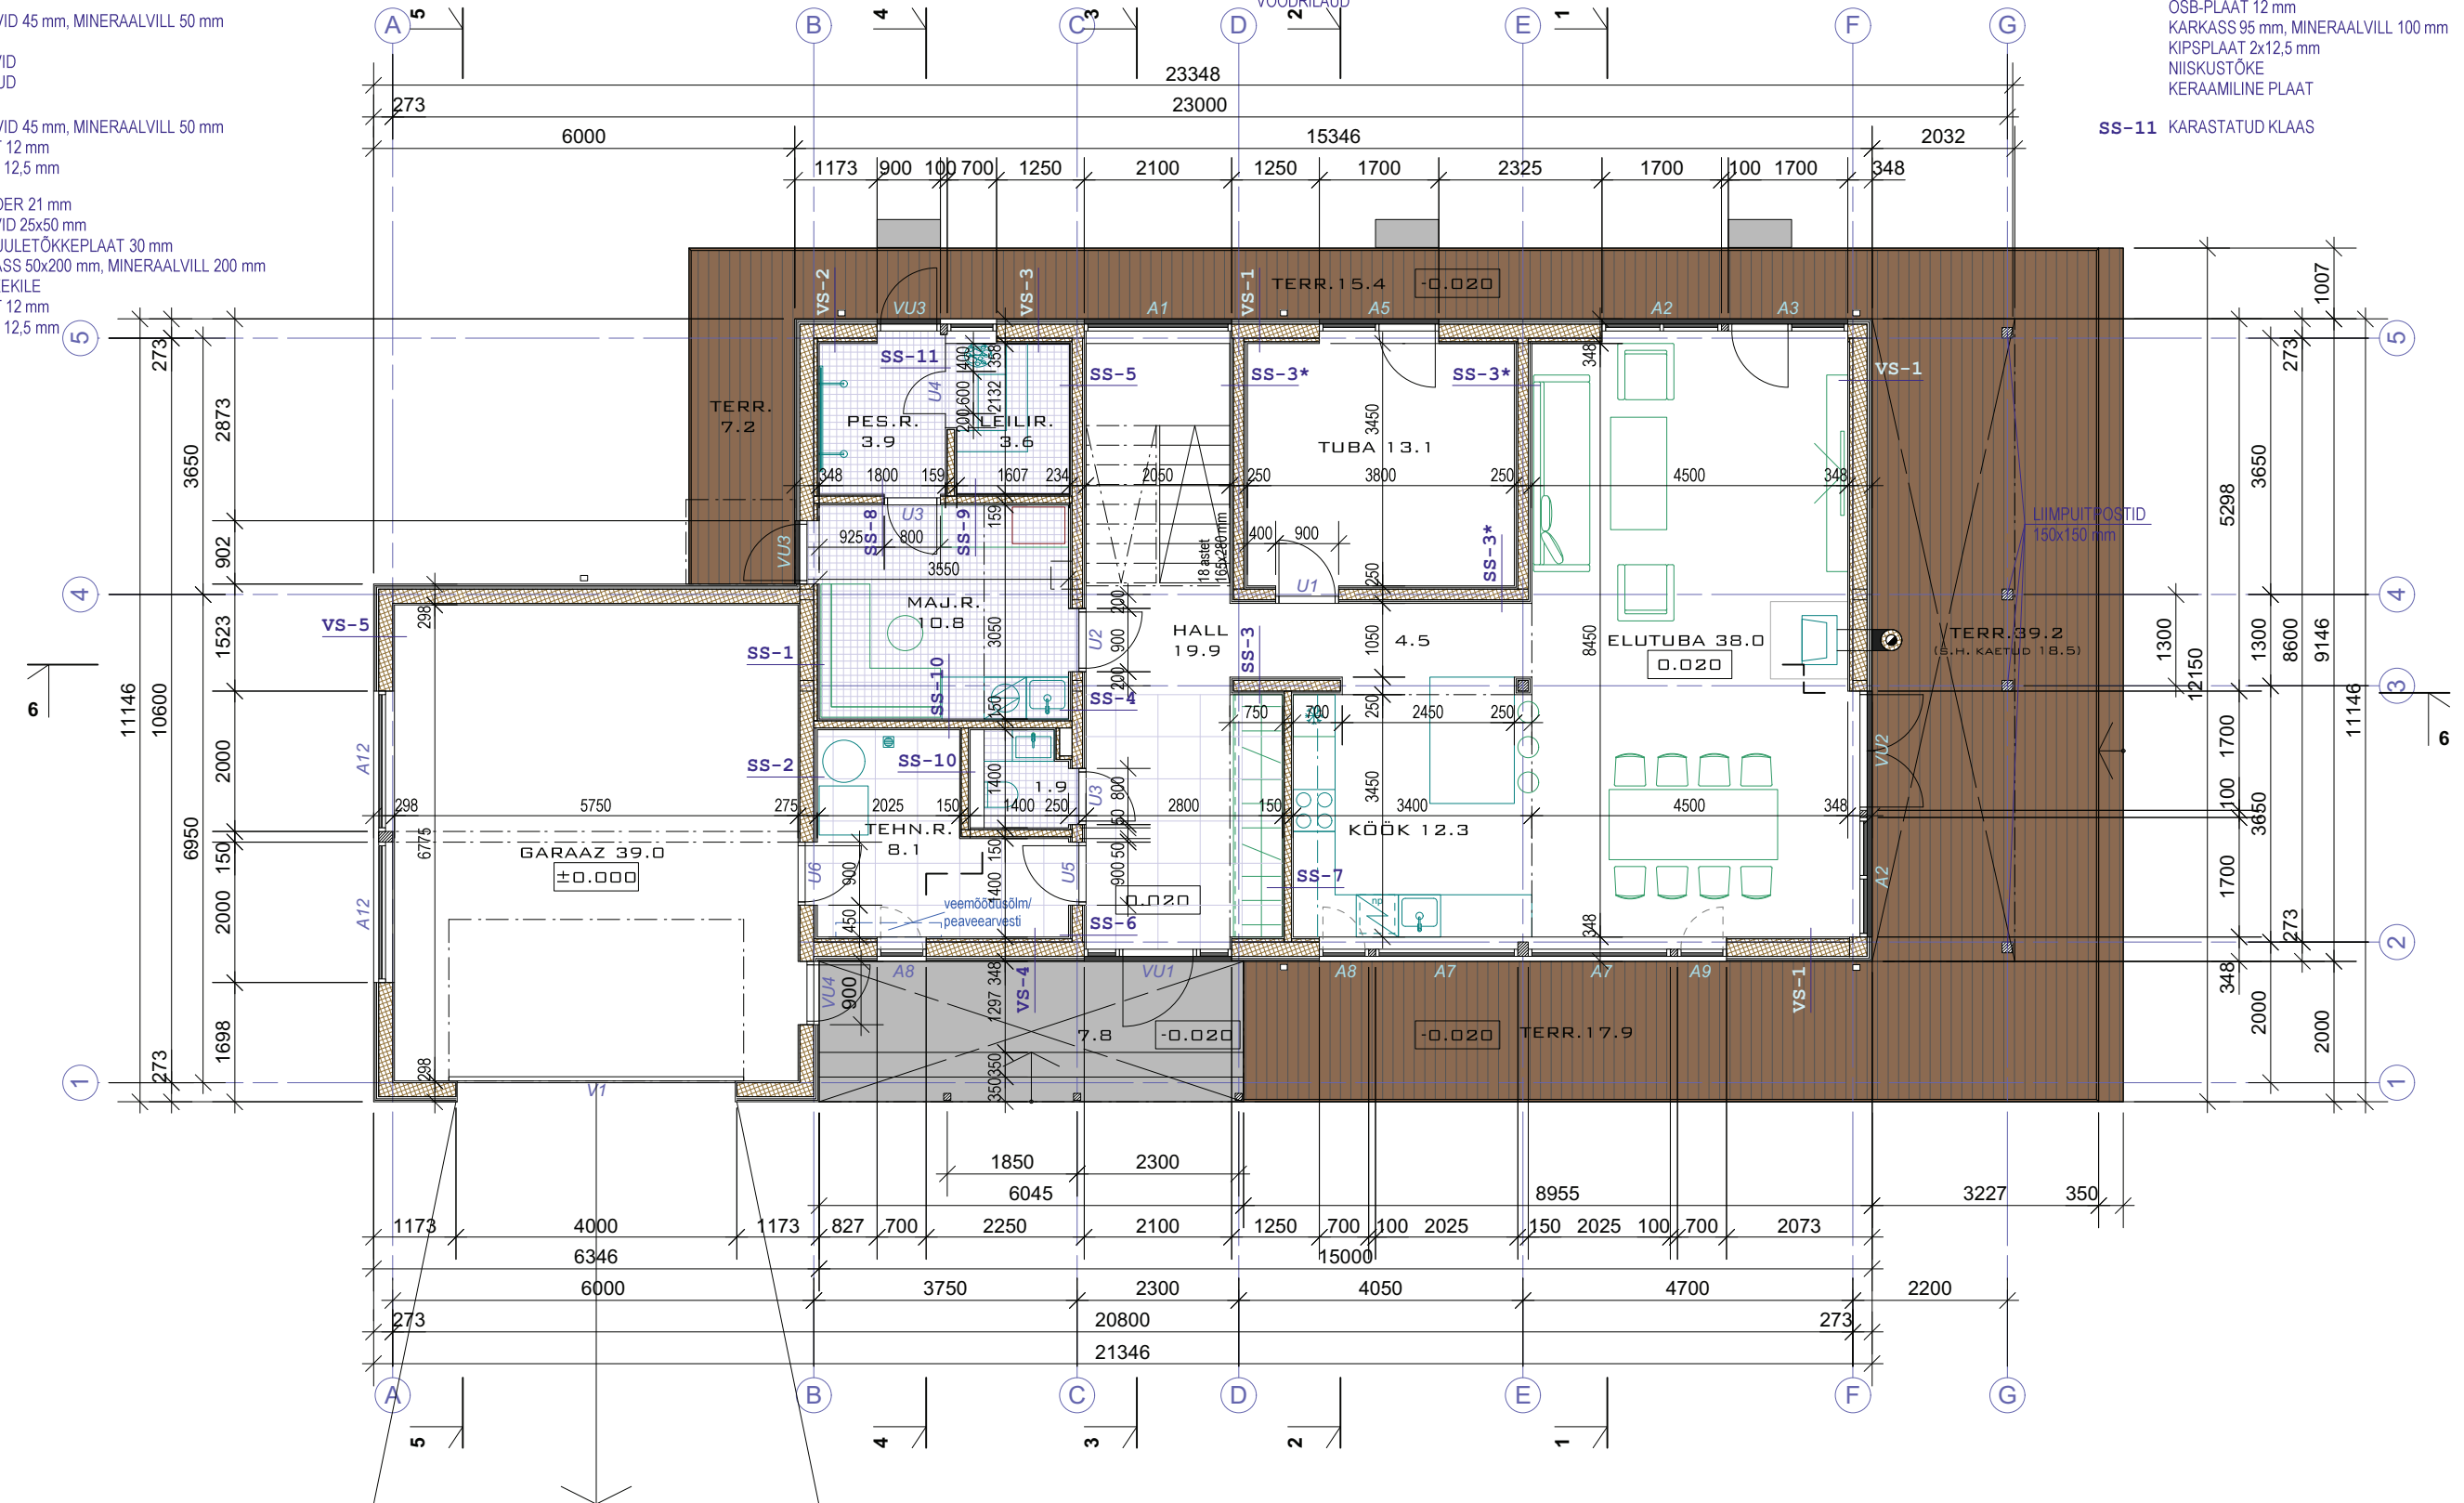

MÄRKUSED:
 1. ±0.00=39.90 on antud esimese korruse põranda betooni pealt.
 Absoluutkõrgus EH2000 süsteemis.