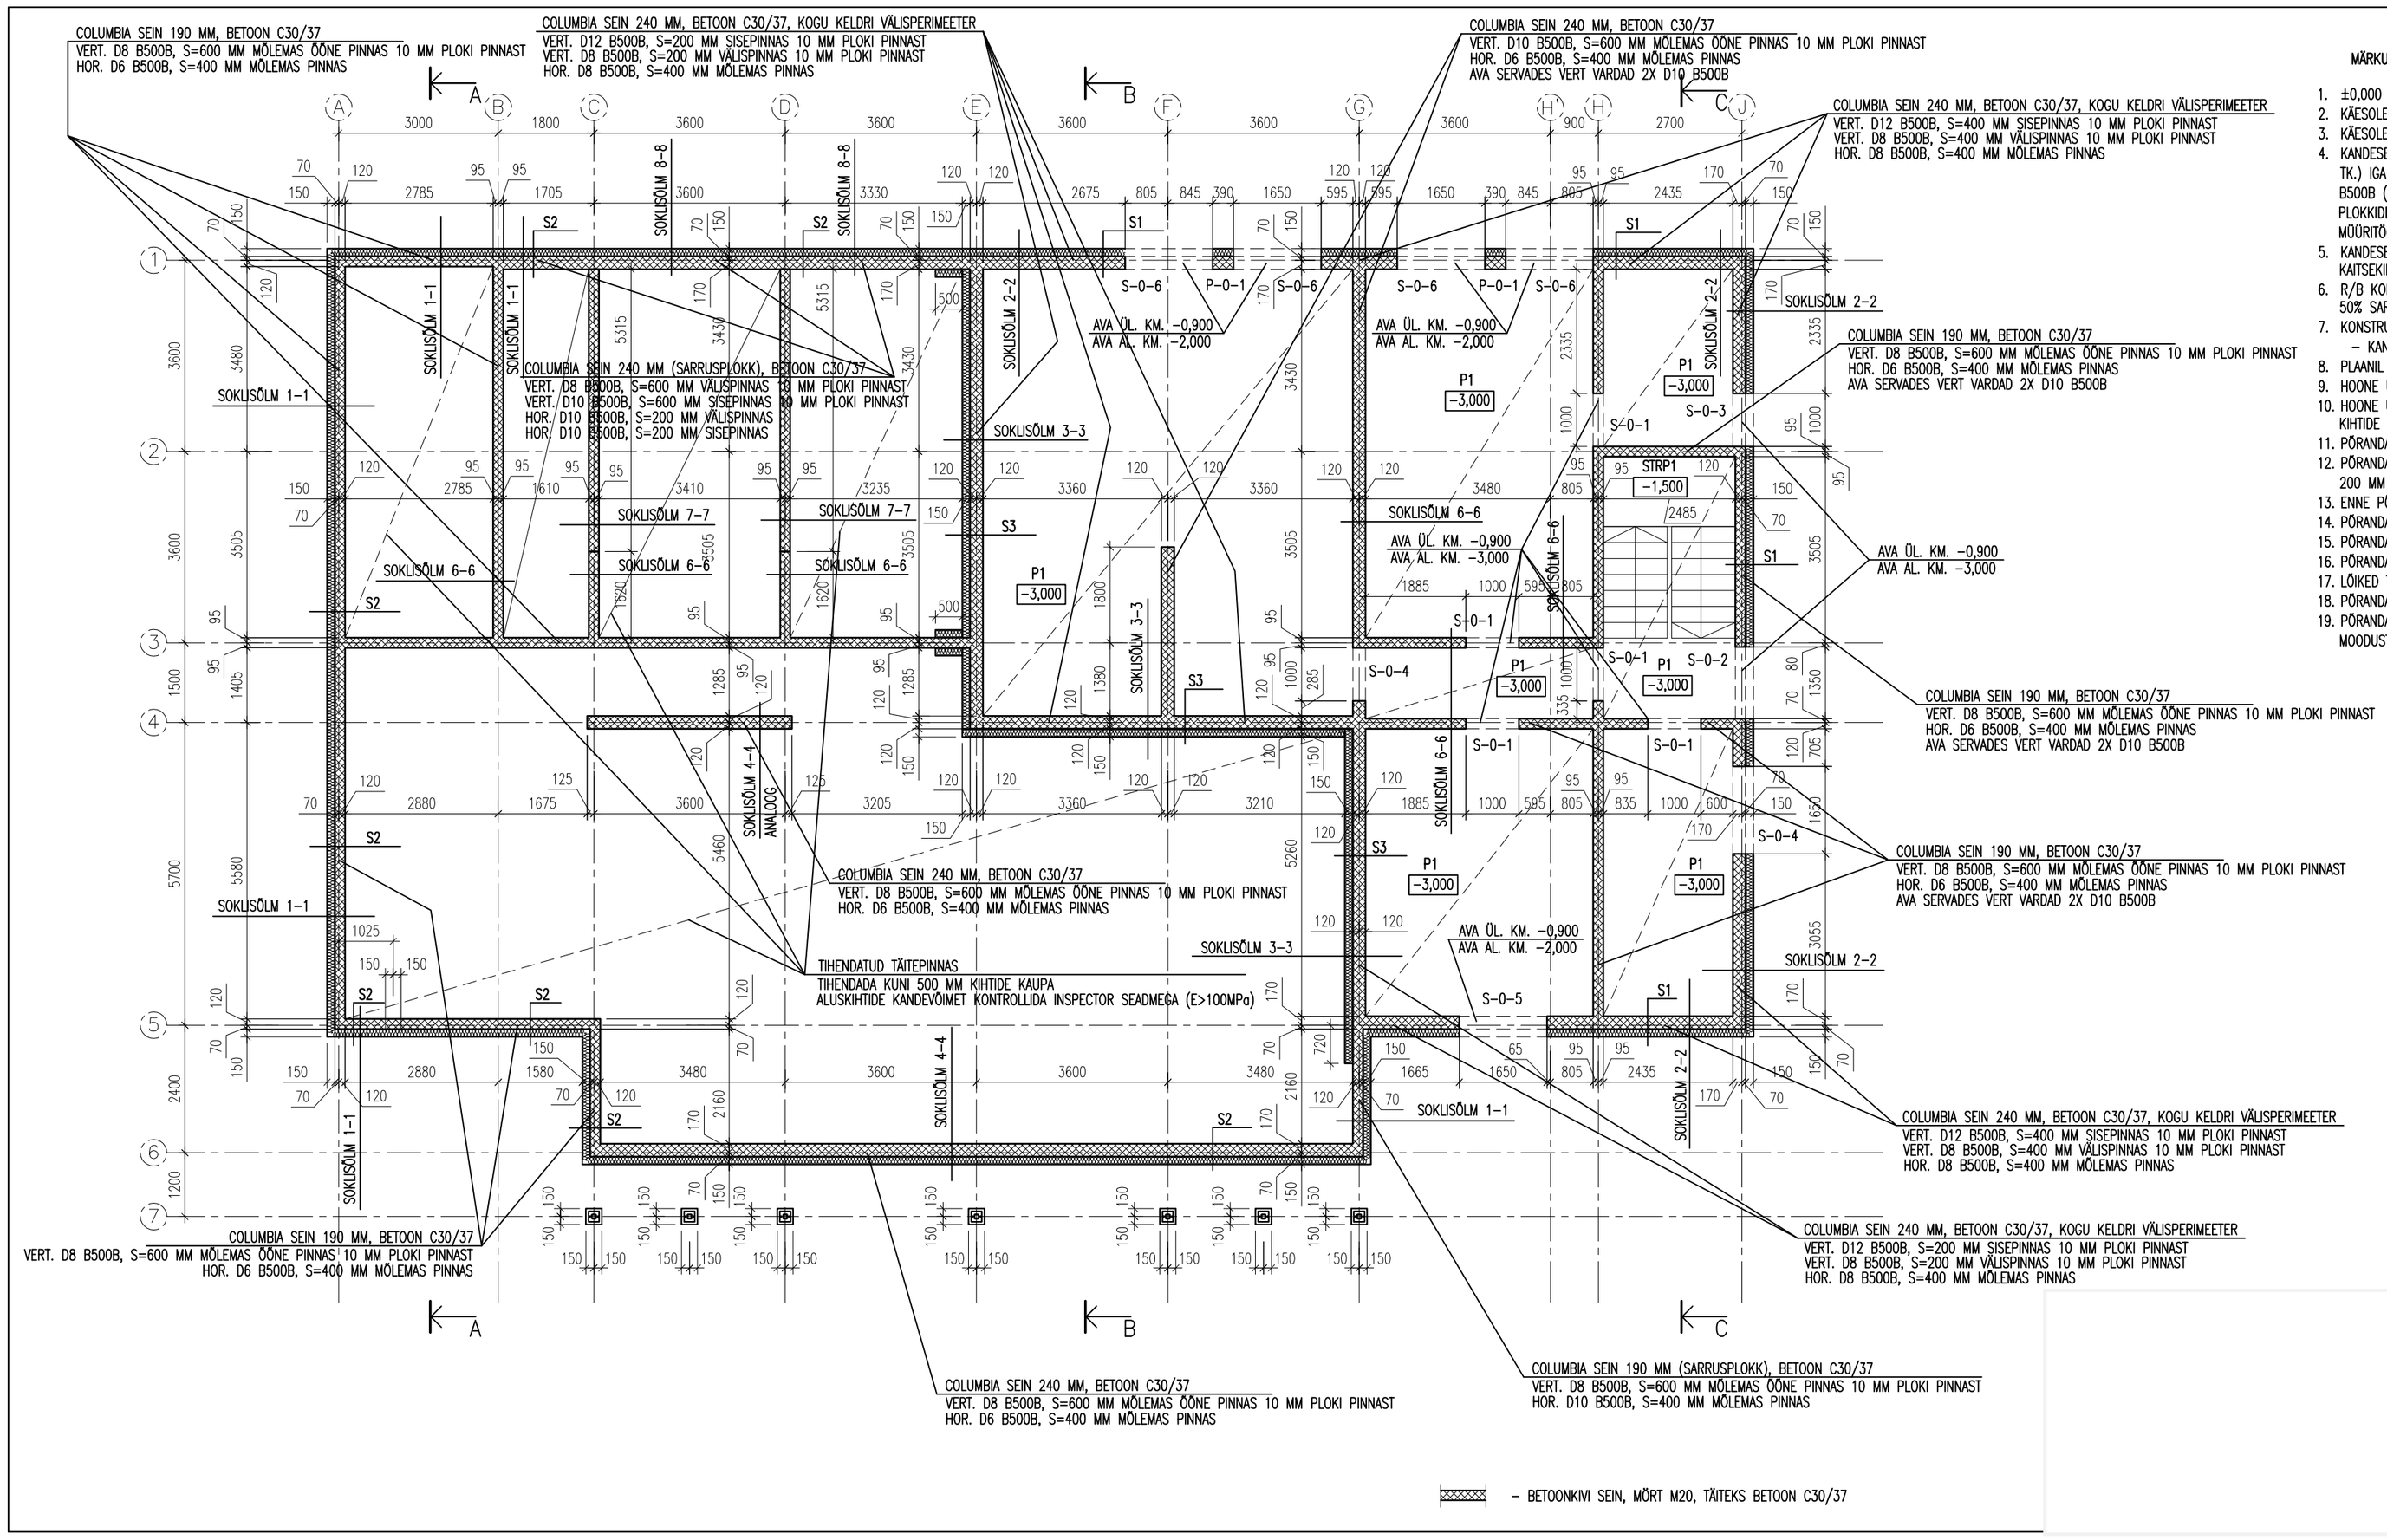

MÄRKUSED:

1. ±0,000 = 196,00
2. KÄESOLEVAT JOONIST VAADATA KOOS KANDETARINDITE PLAANIDEGA JA LÕIGETEGA.
3. KÄESOLEVAT JOONIST VAADATA KOOS ARHITEKTUURSE PROJEKTIGA.
4. KANDESEINAD LADUDA 190 MM JA 240 MM ÕÕNESPLOKKIDEST, MÜÜRITIS SARRUSTADA D8 B500B VARRASTEGA (2 TK.) IGA 2 REA JÄREL (SARRUSPLOKIS). VERTIKAALSARRUS VT. VIITED PLAANIL, AVADE ÄÄRES 4 VERT. VARRAST D12 B500B (ÕÕNES 2 VARRAST, VÄLISPINDADES) KUI JOONISEL EI OLE NÄIDATUD TEISITI.
   PLOKKIDE TÄITEKS KASUTADA BETOONI C30/37. MÖRT M20.
   MÜÜRITÖÖDEL JÄRGIDA MATERJALIDE TOOTJA JUHENDEID.
5. KANDESEINTES OLEVATE AVADE KOHAL KASUTADA R/B SILLUSEID. R/B SILLUSTES KASUTADA BETOONI C30/37, XC4, KAITSEKIHT 30 MM, SARRUS B500B.
6. R/B KONSTRUKTSIOONIDES SARRUSE MINIMAALNE ÜLEKATE JÄTKAMISEL: 40Xø. ÜHES LÕIKES TOHIB JÄTKATA MAX. 50% SARRUSVARRASTEST.
7. KONSTRUKTSIOONIDE NÕUTAV TULEPÜSIVUS:
   – KANDESEINAD JA R/B SILLUSED R60, TAGATUD KONSTRUKTSIOONI GABARIIDI JA SARRUSE KAITSEKIHIGA
8. PLAANIL ON NÄIDATUD PÕRANDATE KONSTRUKTSIOON JA PEALMISED KÕRGUSMÄRGID
9. HOONE ÜMBER PAIGALDADA DRENAAZ
10. HOONE ÜMER OLEV TAGASITÄIDE TEOSTADA, PEALE KELDRI PÕRANDATE VALMIMIST, TIHENDADES PINNAST 20 CM KIHTIDE KAUPA
11. PÕRANDATE ALLA PAIGALDADA VAHTPOLÜSTÜREEN EPS100 300 MM.
12. PÕRANDA BETOONPLAADI ALLA PAIGALDADA EHITUSKILE (PAKSUS 0.15 MM). KILE VUUGID PAIGALDADA ÜLEKATTEGA 200 MM JA TEIPIDA. KILE SERVAD PÕÕRATA ÜLES NING TEIPIDA SEINTELE.
13. ENNE PÕRANDA VALAMIST PAIGALDADA KÕIK PÕRANDA–ALUSED KOMMUNIKATSIOONID.
14. PÕRANDA R/B PLAAT VALADA RAUDBETOONIST: BETOON C25/30, SARRUSVÕRK 8/8/150/150 B500B.
15. PÕRANDA BETOONPLAADI ÜLAPINNA KÕRGUSMÄRK TÄPSUSTADA VASTAVALT KASUTATAVA KATTEMATERJALI PAKSUSELE.
16. PÕRANDA BETOONPLAADI ÜLAPINDA LÕIGATA MAHUKAHANEMISVUUGID MAX. VAHEKAUGUSEGA 6.0 M.
17. LÕIKED TEOSTADA LAIUSEGA 5 MM JA SÜGAVUSEGA 25 MM.
18. PÕRANDAPLAATI VUUKIDE LÕIKAMISEL JÄLGIDA KÜTTETORUSTIKU PAIKNEMIST
19. PÕRANDA BETOONPLAAT ERALDADA VERTIKAALSETEST TARINDITEST (SEINAD/VÕÕD) ERALDUSKIHIGA (VUUK 10 MM, MOODUSTADA POLÜSTÜREENIGA, VORMISTADA MASTIKSVUUGINA).

S1

KROHV
EPS120 PERIMEETER 150 MM
HÜDROISOLATSIOON
BETOONKIVI 190/240 MM
KROHV

S2

KROHV
EPS120 PERIMEETER 150 MM
HÜDROISOLATSIOON
BETOONKIVI 190/240 MM
TIHENDATUD PINNAS

S3

TIHENDATUD TÄITEPINNAS
EPS120 PERIMEETER 150 MM
HÜDROISOLATSIOON
BETOONKIVI 240 MM
KROHV

P1

TOLMUVABA KATE
BETOON 100 MM, VÕRK 8/8/150/150 B500B
PÕRANDAKÜTTE TORUSTIK
KILE
VAHTPOLÜSTÜREEN EPS100 300 MM
TIHENDATUD KRUUSALUS