


LINTVUNDAMENT LV-2

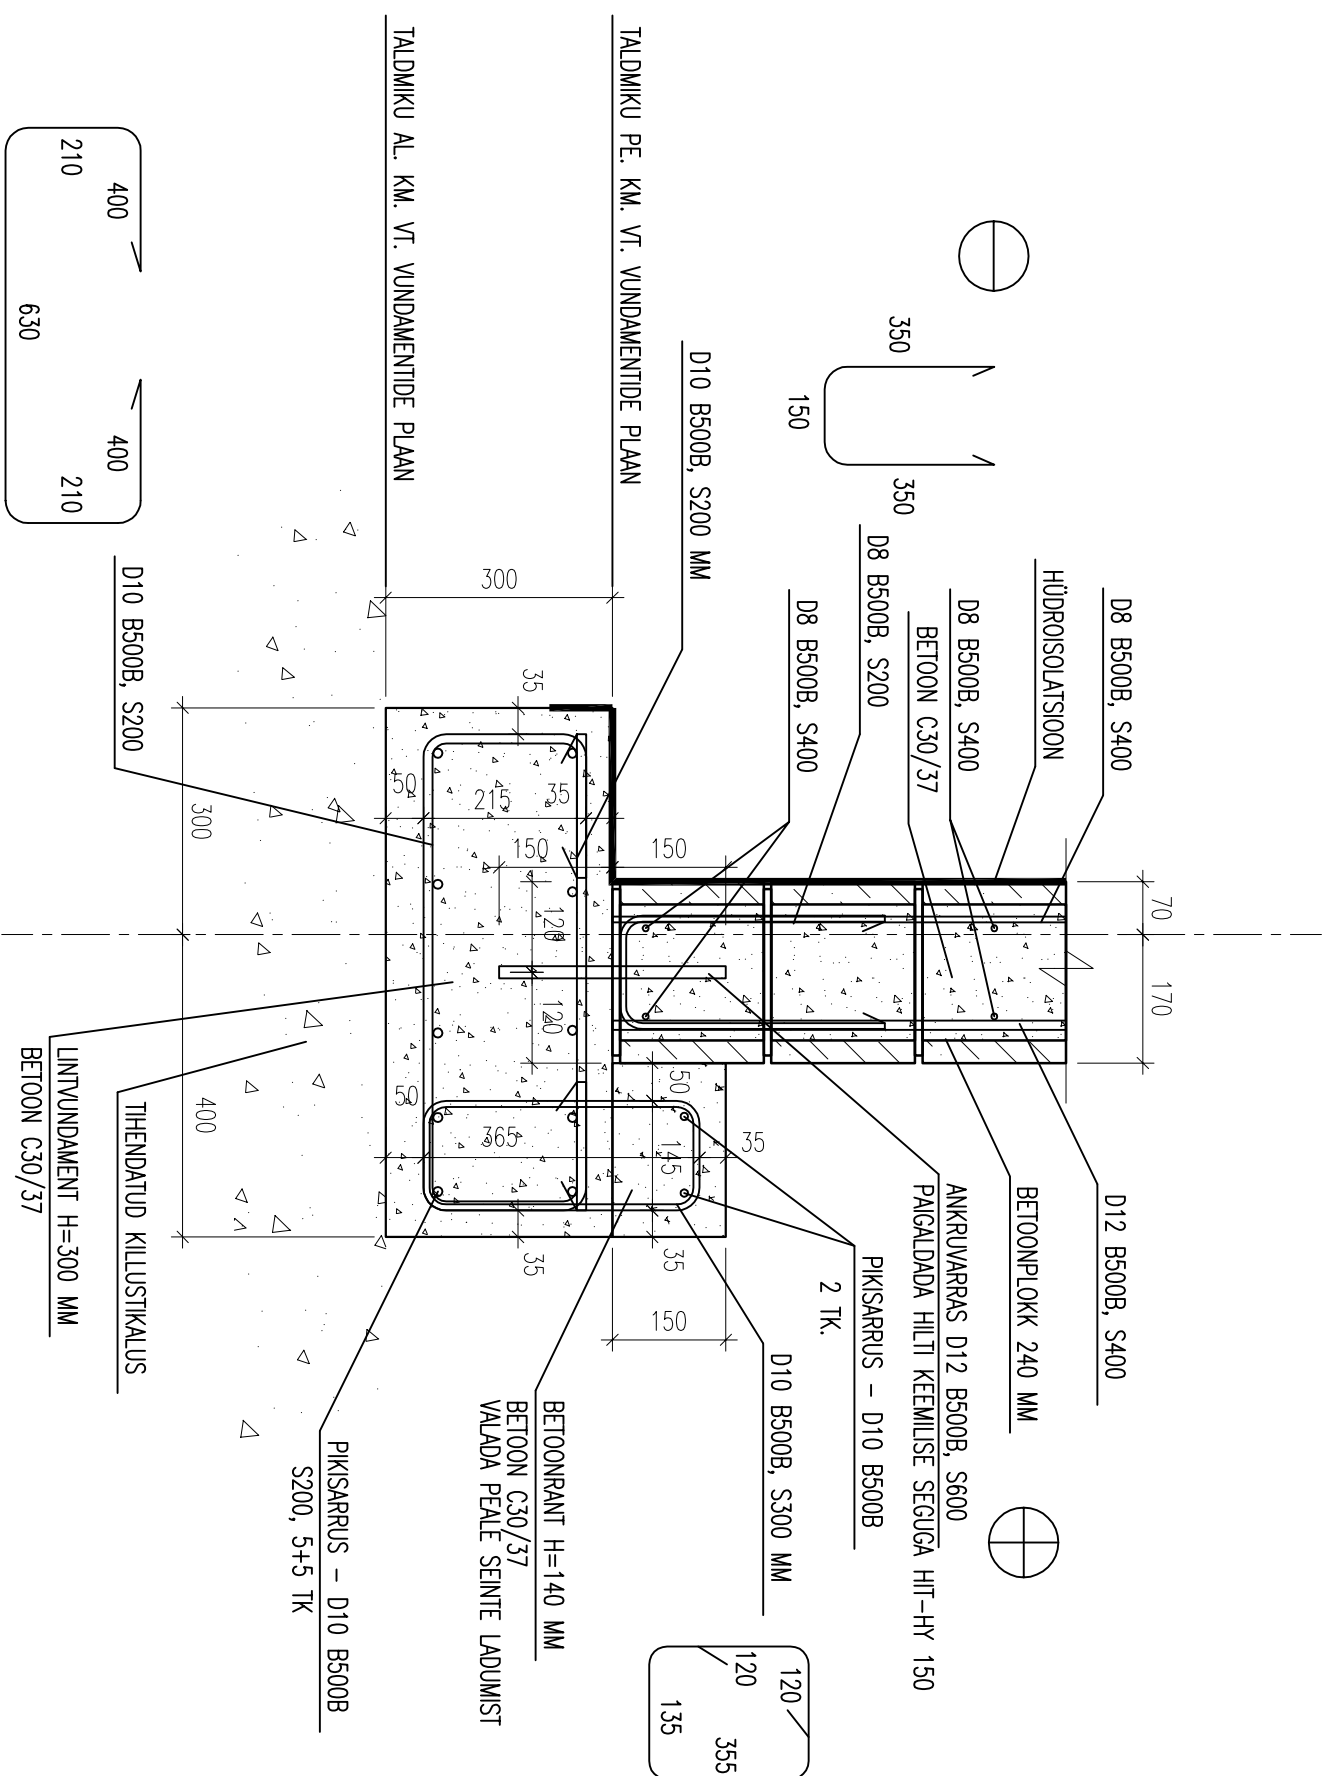

MÄRKUSED.

1. TALDMIKES KASUTADA BETOONI C30/37
2. SARRISE KATSEKIHT TALDMIKU ALL 50 MM, KATSEKIHT KÜLGEDEL JA PEAL 35 MM
3. VUNDAMENDID VALADA TIENDATUD KILUSTIKALUSELE
4. TALDMIKU KESKKONNAKLASS XC2