


LINTVUNDAMENT LV-3

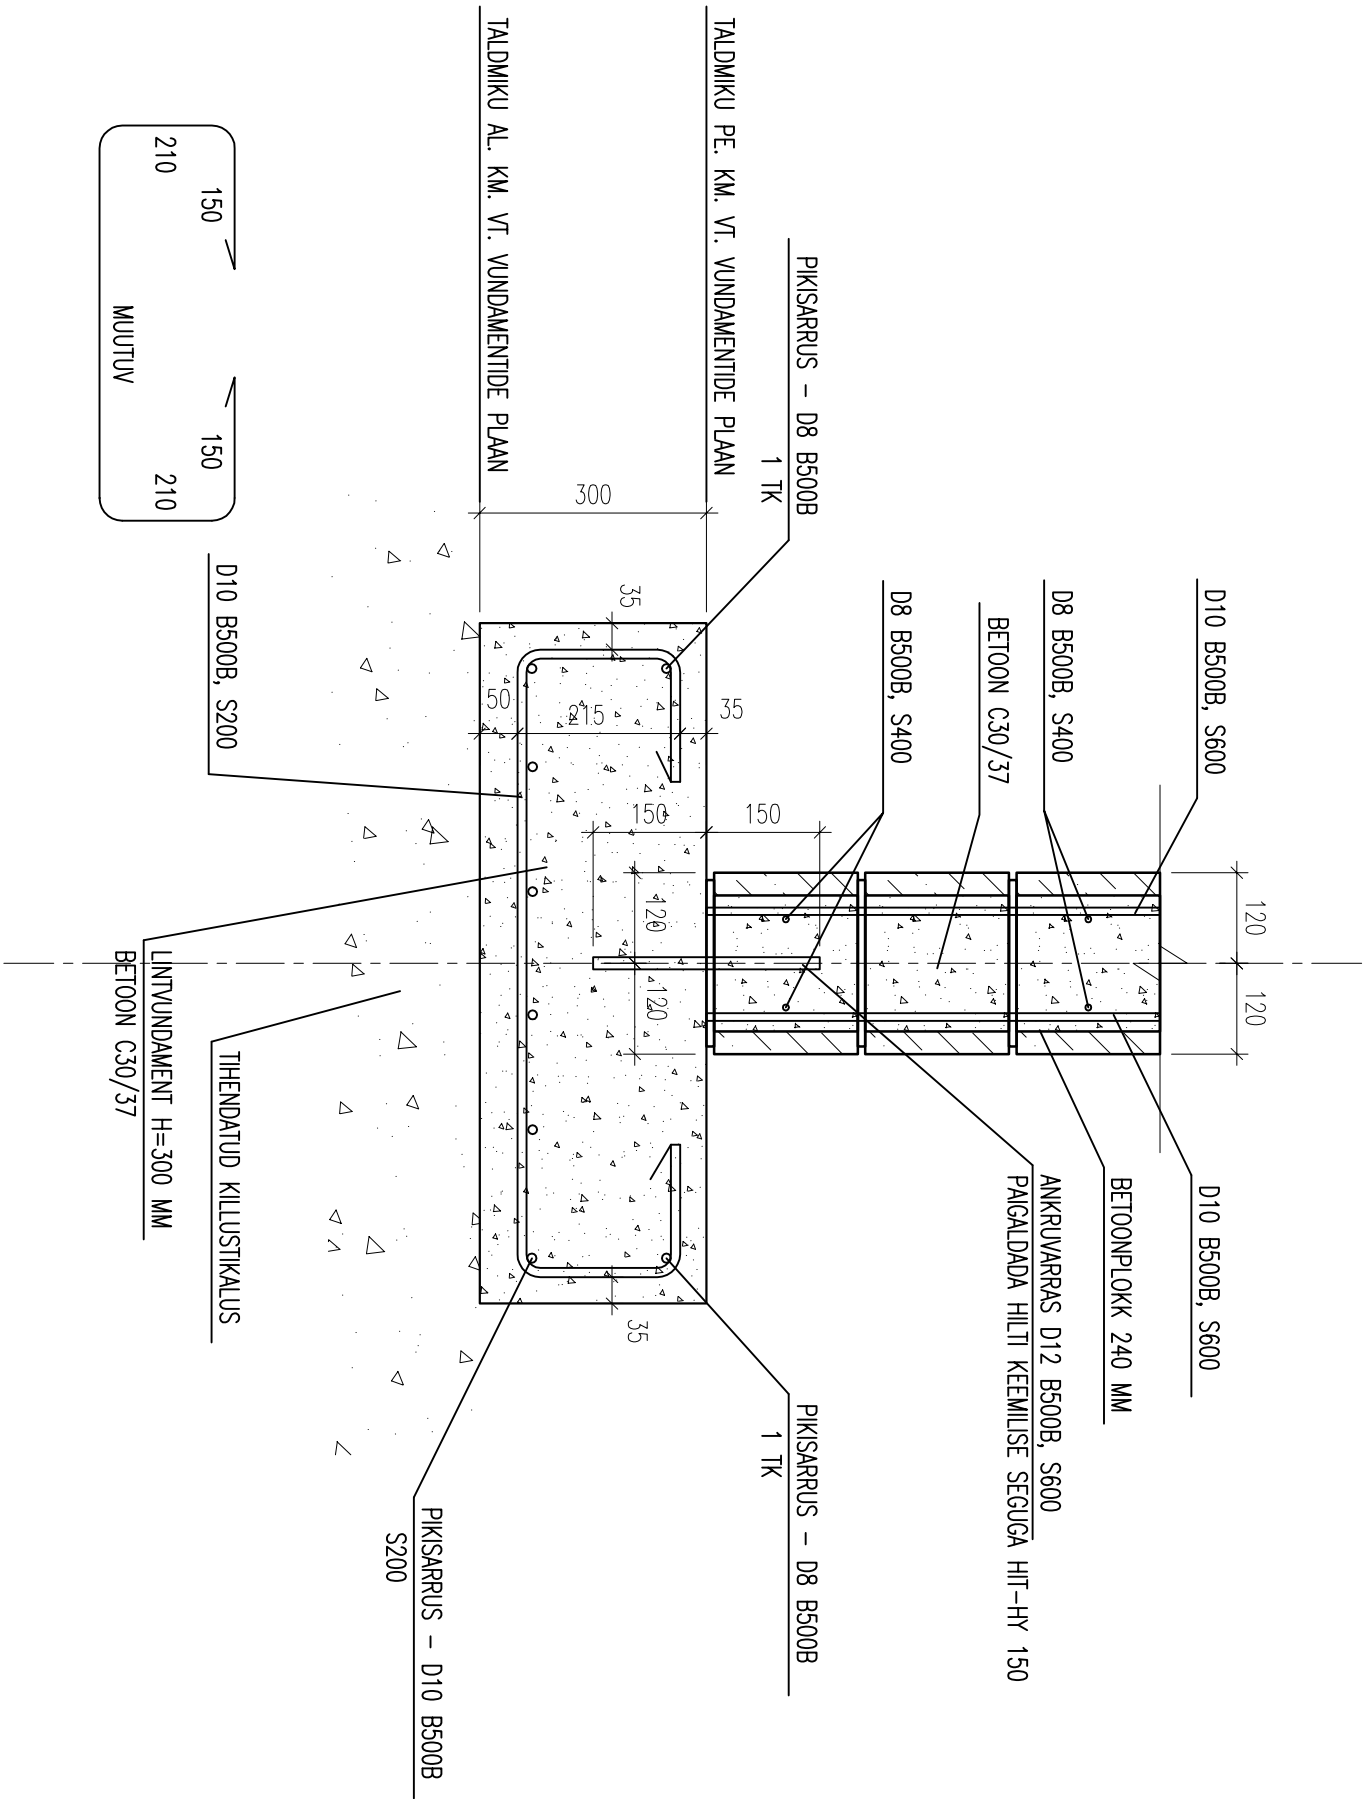

- MÄRKUSED.
1. TALDMIKES KASUTADA BETOONI C30/37
 2. SÄRUSE KAITSEKIHT TALDMIKU ALL 50 MM, KAITSEKIHT KÜLGEDEL JA PEAL 35 MM
 3. VUNDAMENTID VALADA TIHENDATUD KILLUSTIKALUSELE
 4. TALDMIKU KESKONNAKLASS XC2