


LINTVUNDAMENT LV-4

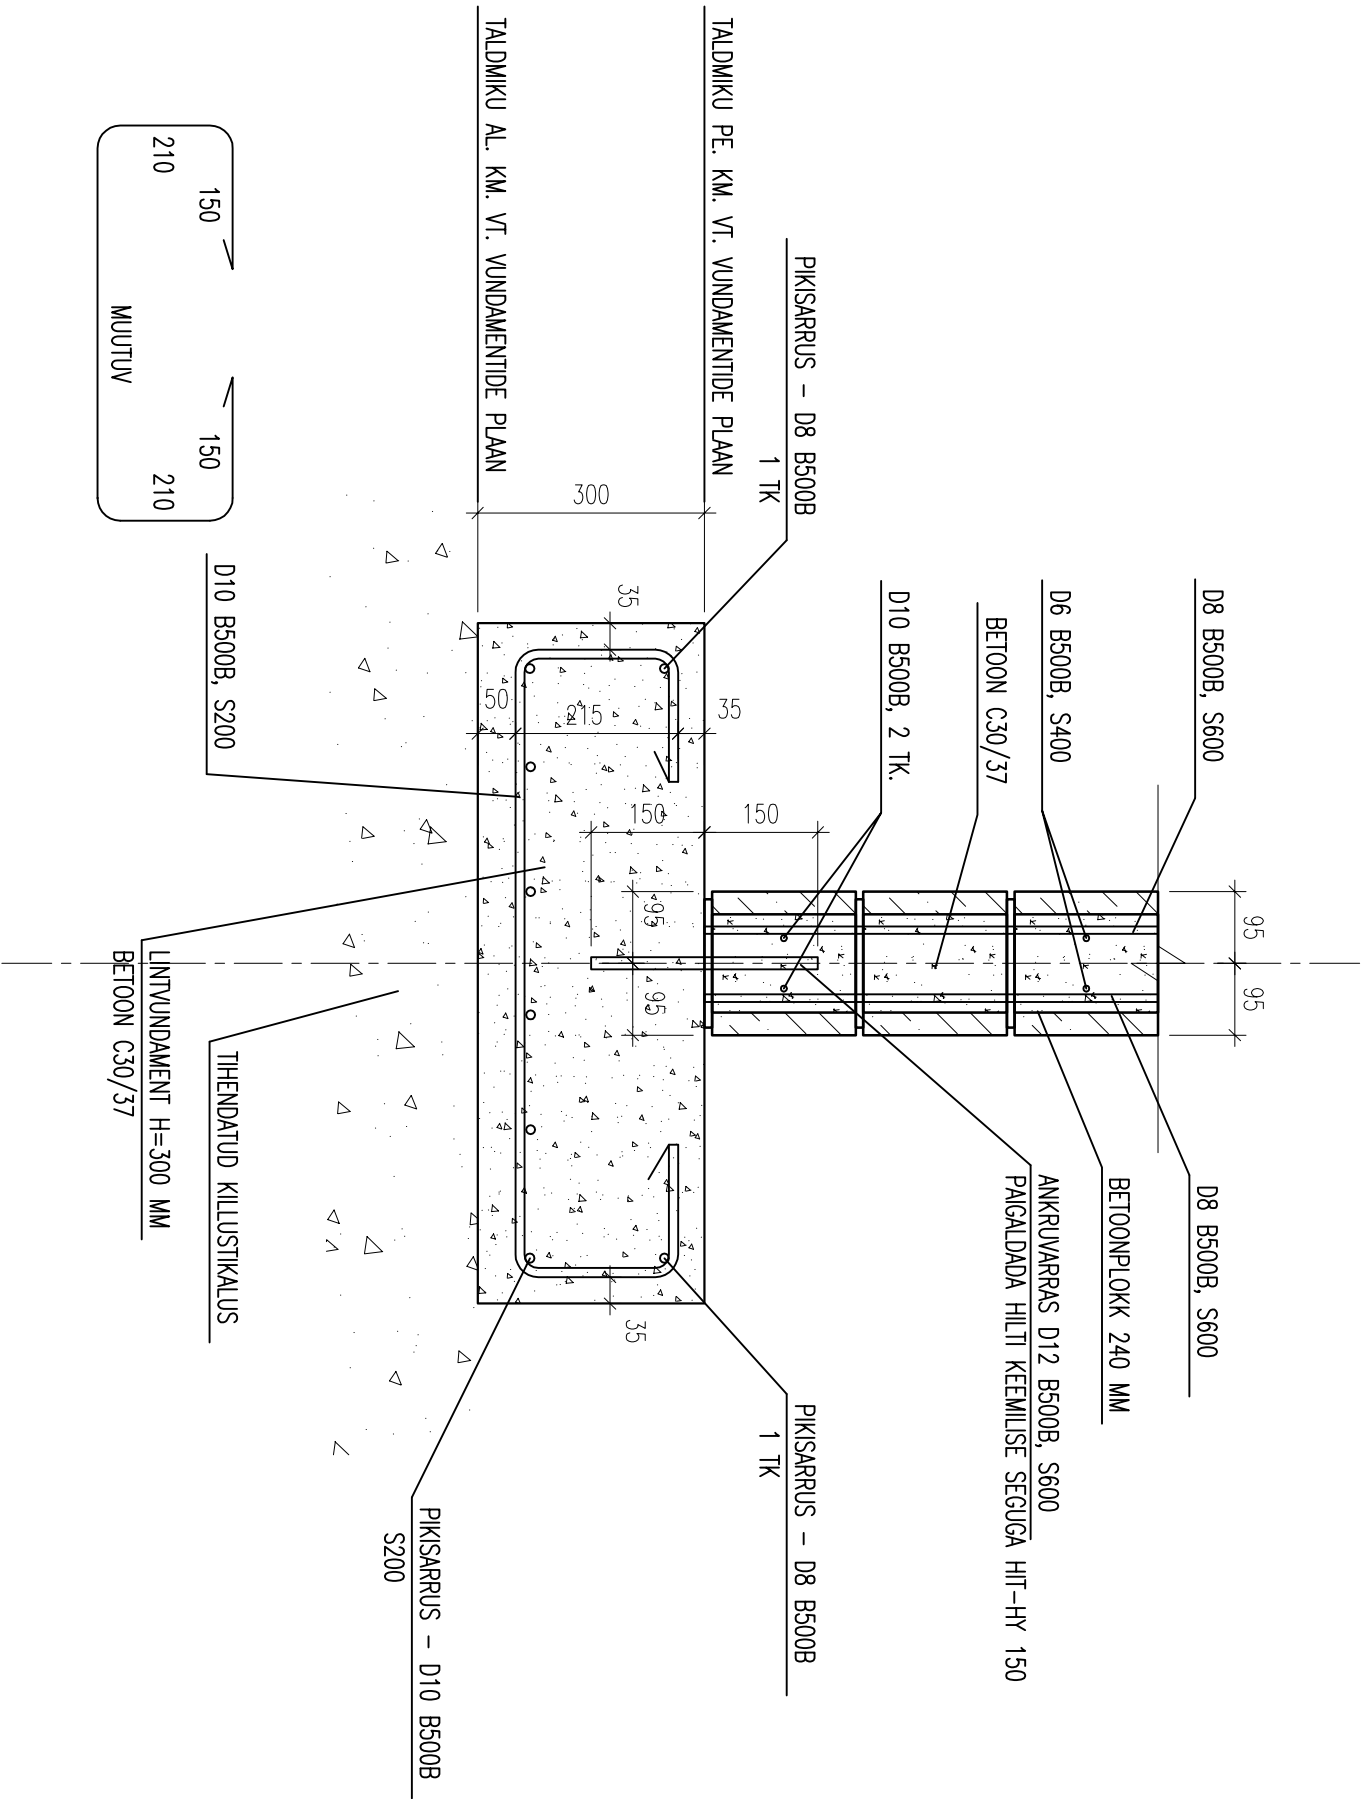

- MÄRKUSED.
1. TALDMIKES KASUTADA BETOONI C30/37
 2. SÄRUSE KAITSEKIHT TALDMIKU ALL 50 MM, KAITSEKIHT KÜLGEDEL JA PEAL 35 MM
 3. VUNDAMENDID VALADA TIHENDATUD KILLUSTIKALUSELE
 4. TALDMIKU KESKKONNAKLASS XC2