


SOKLISÕLM 2-2

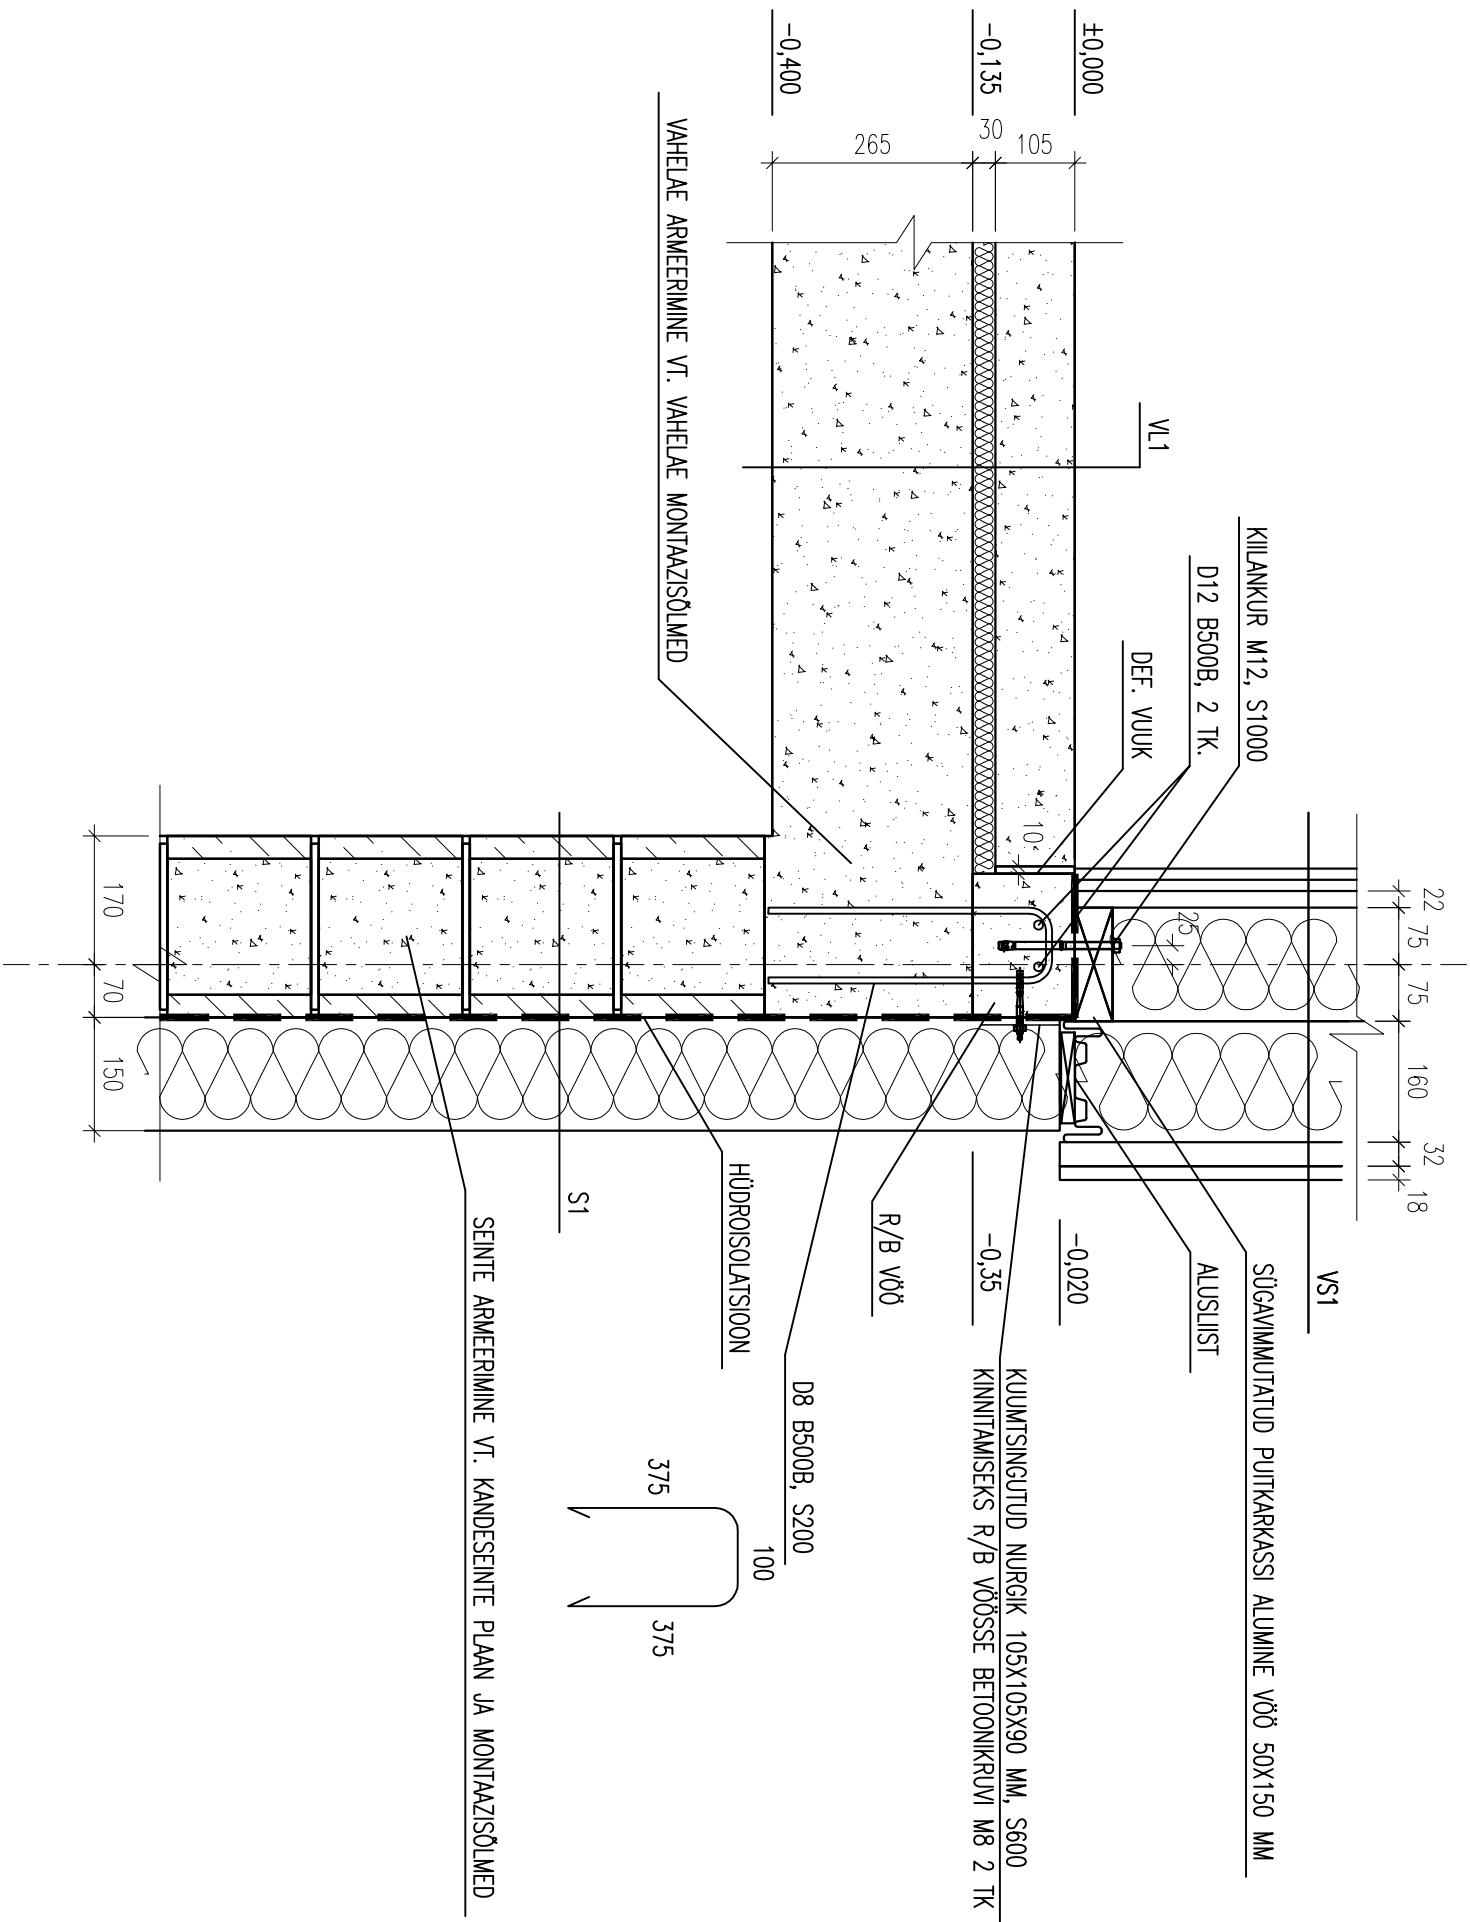

VS1

LAUDIS 21 MM
PUTROOV 32X50 MM, S600
RUUKI SEINAPANEEL 160 MM PIR TÄTEGA
PUTKARKASS PRUSSIDEST 50X150 MM, S600, ISOVER KL33 150 MM
AURÜTÖKE
DIST. LIIST 22X50 MM
KIPSPLAAT (KIHIDE ARV TULEPÜSVUSE SAAVUTAMISEKS VT. ARH OSA)

S1

KROHV
EPS120 PERIMEETER 150 MM
HÜDROISOLATSIOON
BETOONKIVI 190/240 MM
KROHV

VL1

TOLMUVAHA KATE
BEToon 105 MM, VÕRK 8/8/150/150 B500B
PÕRANDAKÜTTE TORUSTIK
KILE
ISOVER FLO 30 MM
R/B LAEPANEEL 265 MM