


SOKLISÕLM 3-3

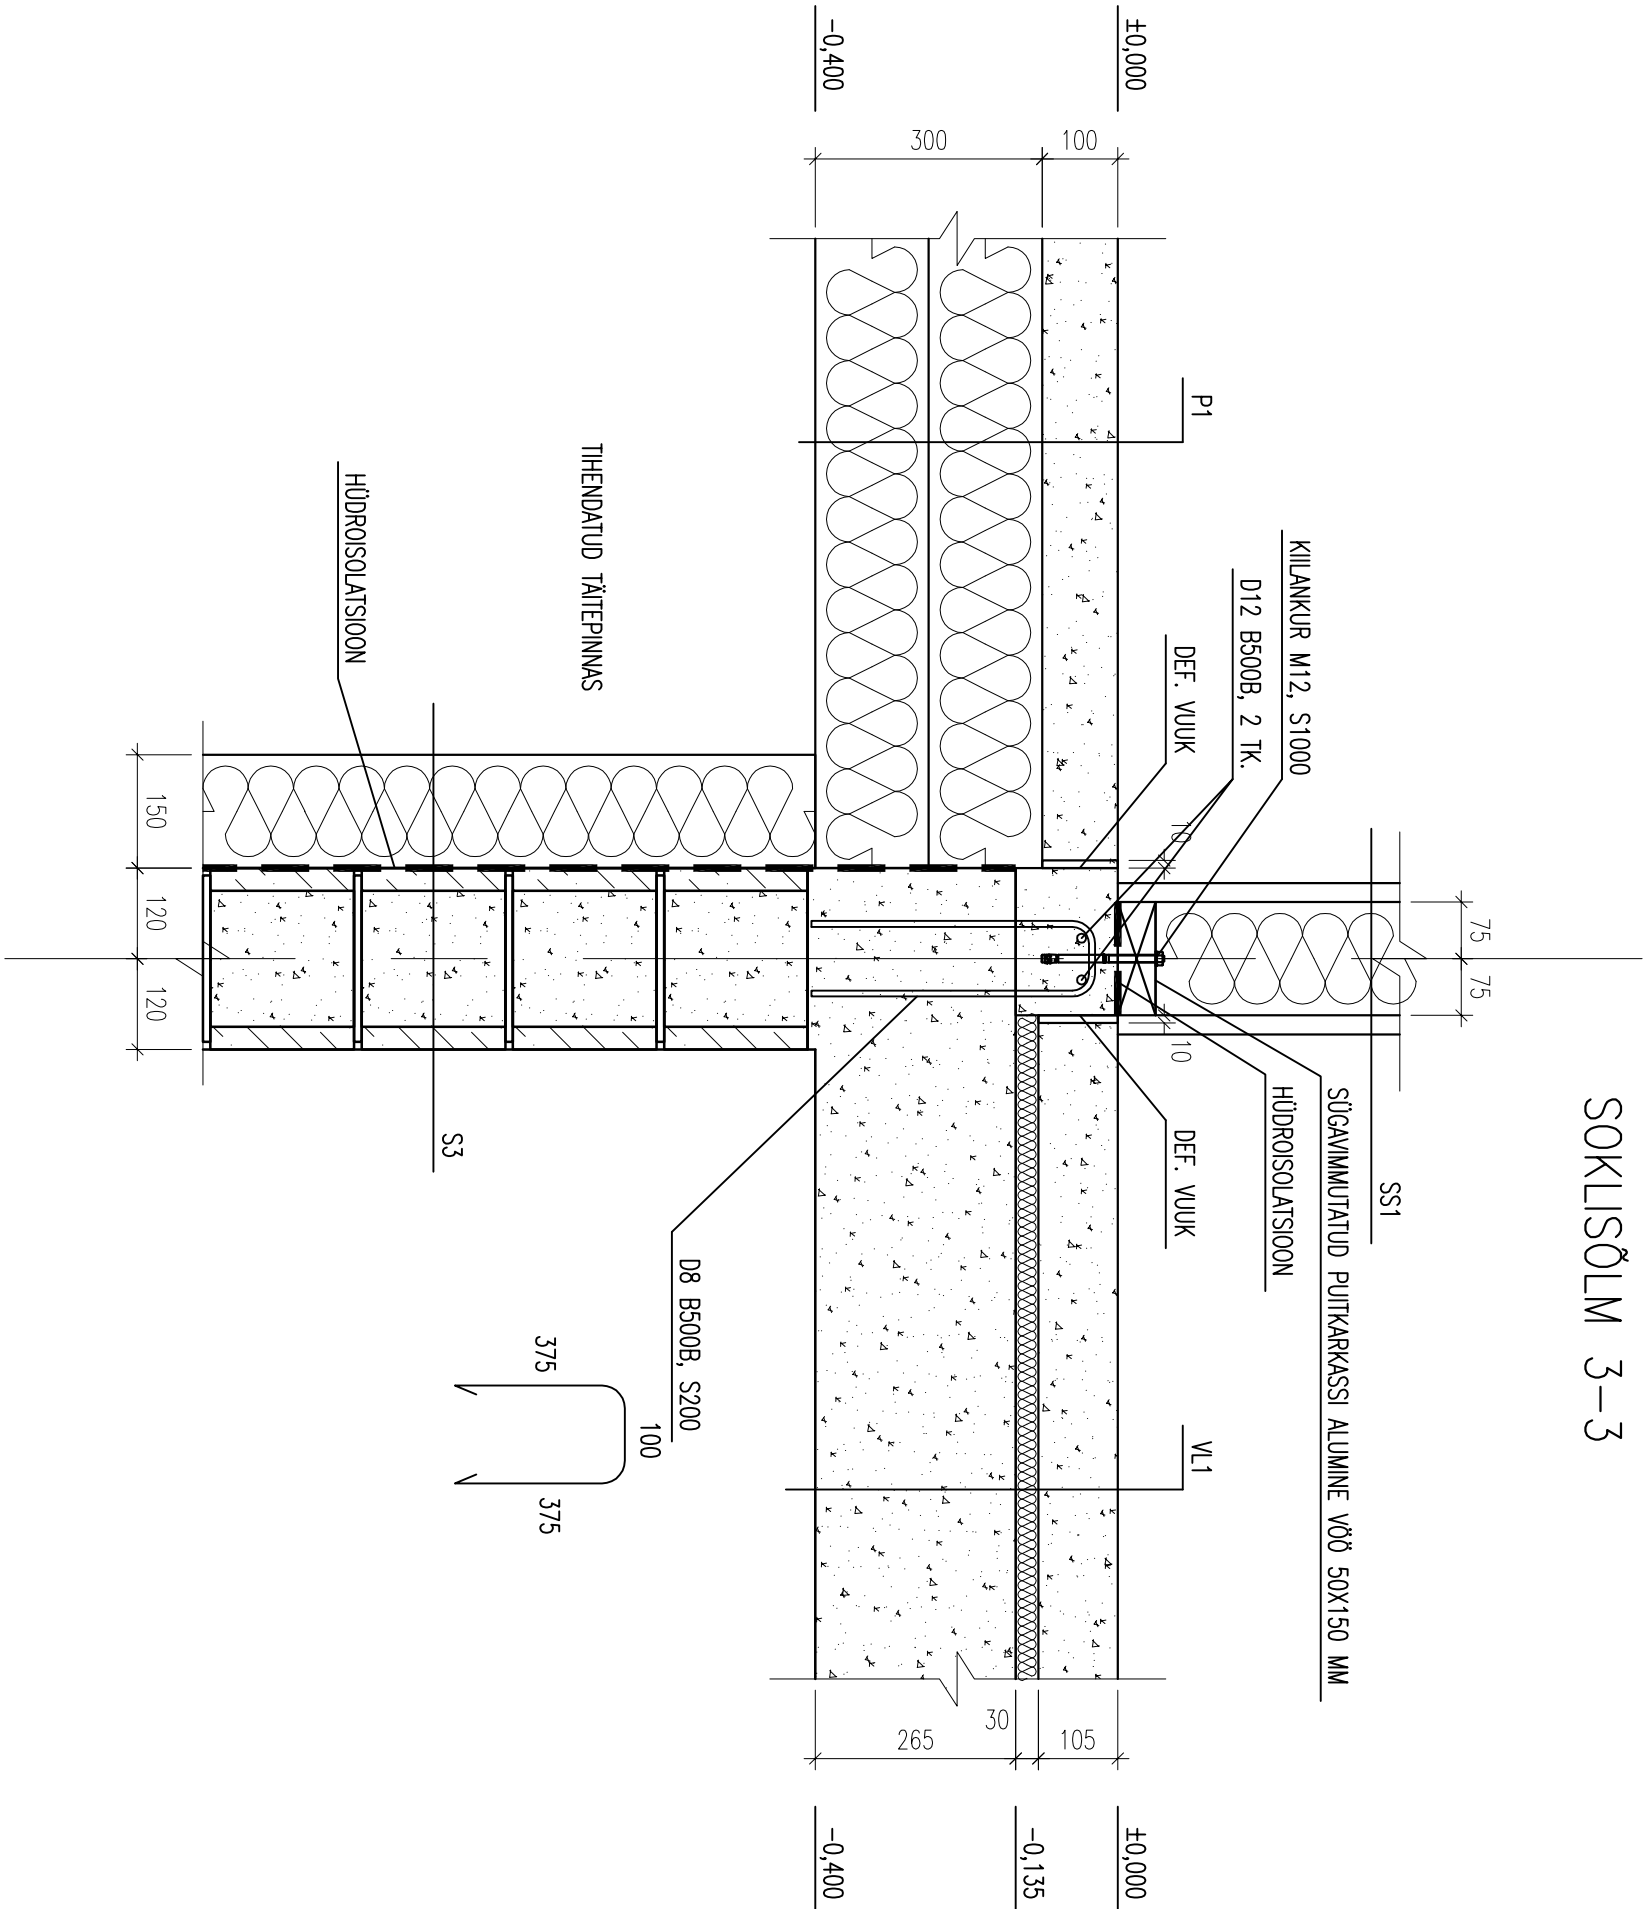

|                                                              |
|--------------------------------------------------------------|
| SS1                                                          |
| KIPSPLAAT (KIHIDE ARV TULEPÜSVUSE SAAVUTAMISEKS VT. ARH OSA) |
| PUTKARKASS PRUSSIDEST 50X150 MM, S600, ISOVER KI.33 150 MM   |
| KIPSPLAAT (KIHIDE ARV TULEPÜSVUSE SAAVUTAMISEKS VT. ARH OSA) |

|                          |
|--------------------------|
| S3                       |
| THENDATUD TÄTEPINNAS     |
| EPS120 PERIMEETER 150 MM |
| HÜDROISOLATSIOON         |
| BETONKIVI 240 MM         |
| KROHV                    |

|                                       |
|---------------------------------------|
| VL1                                   |
| TOLMUVAHA KATE                        |
| BEToon 105 MM, VÕRK 8/8/150/150 B500B |
| PÕRANDAKÜTTE TORUSTIK                 |
| KILE                                  |
| ISOVER FLO 30 MM                      |
| R/B LAEPANEEL 265 MM                  |

|                                       |
|---------------------------------------|
| P1                                    |
| TOLMUVAHA KATE                        |
| BEToon 100 MM, VÕRK 8/8/150/150 B500B |
| PÕRANDAKÜTTE TORUSTIK                 |
| KILE                                  |
| VÄHTPOLÜSTÜREEN EPS100 300 MM         |
| THENDATUD KRUSALUS                    |