


9-6 SOKLIŞÖLM

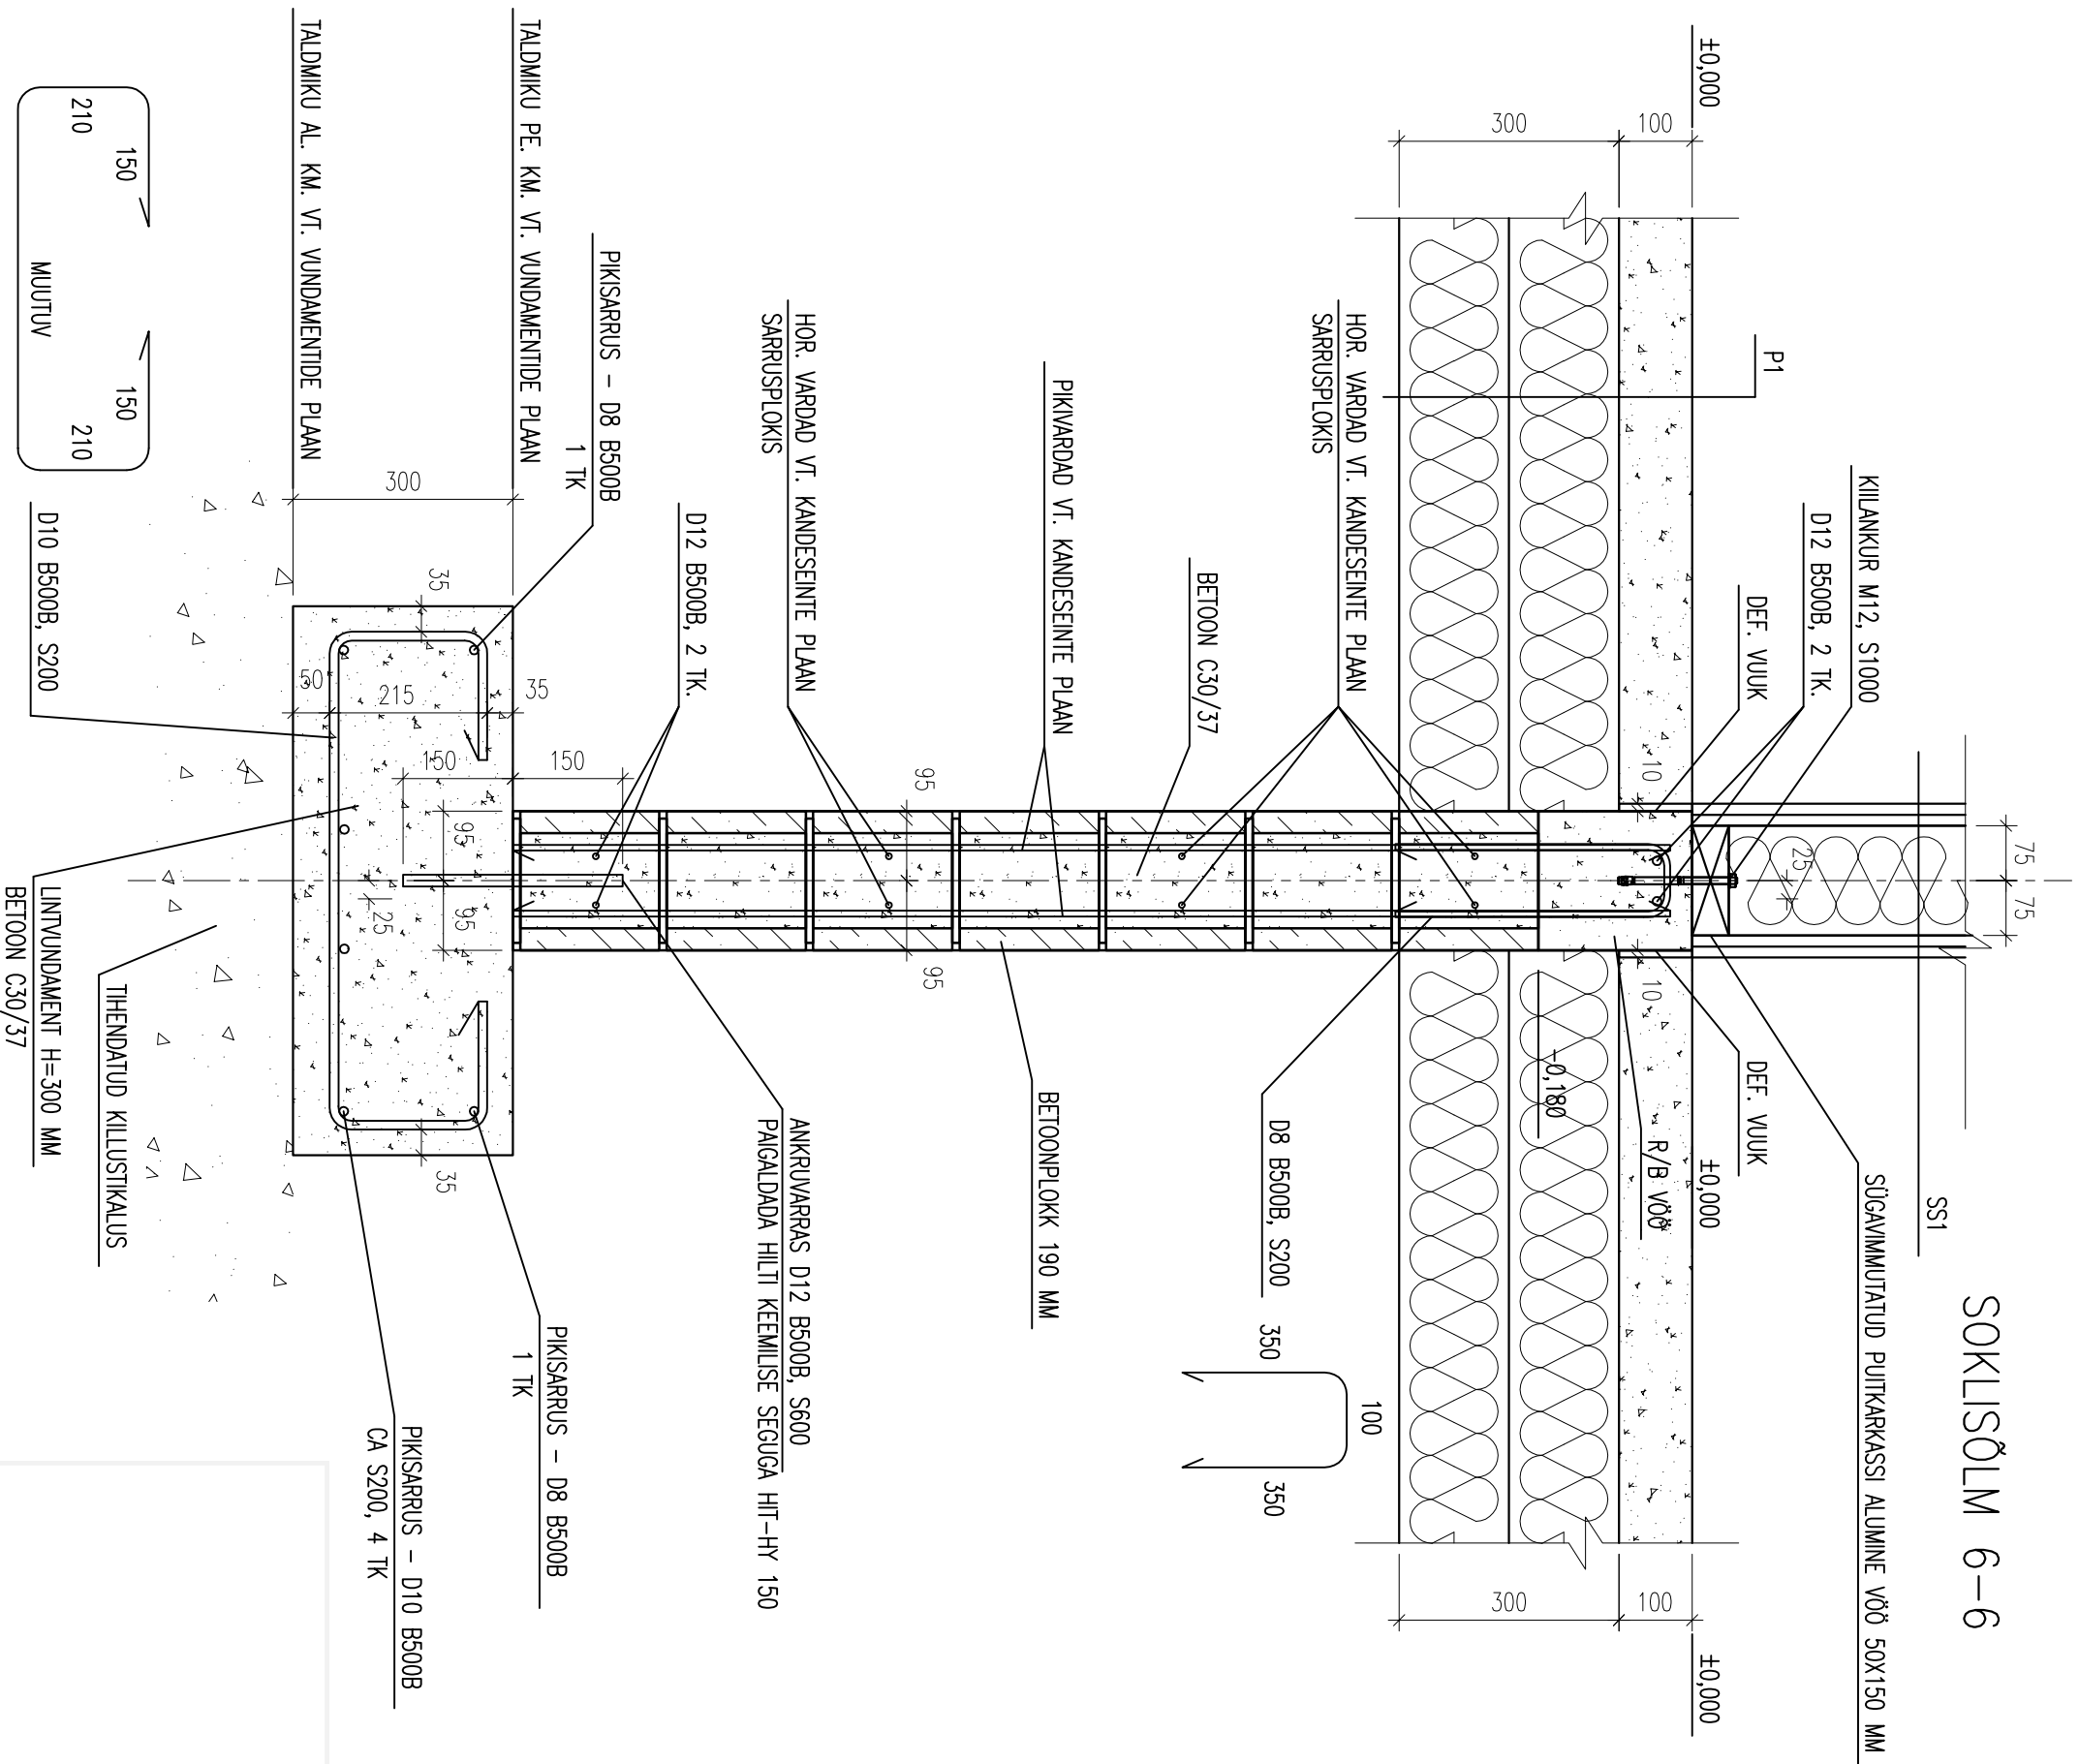

KIPSPUAT (KHTIDE ARV TULEPÜSIVUSE SAAVUTAMISEKS VT. ARH OSA)
PULTKARAKASS PRÜSSIDEST 50X150 MM. S600, ISOVER KL33 150 MM
KIPSPUAT (KHTIDE ARV TULEPÜSIVUSE SAAVUTAMISEKS VT. ARH OSA)

P1
TOLMUVA RA KATE
BETON 100 MM, VÕRK 8/8/150/150 B500B
PÕRANDAKÜLITE TORUSTIK
KILE
VAHIPOLÜSTÜREEN EPS100 300 MM
THEENDATUD KRUSALUS