


SOKLISÕLM 8–8

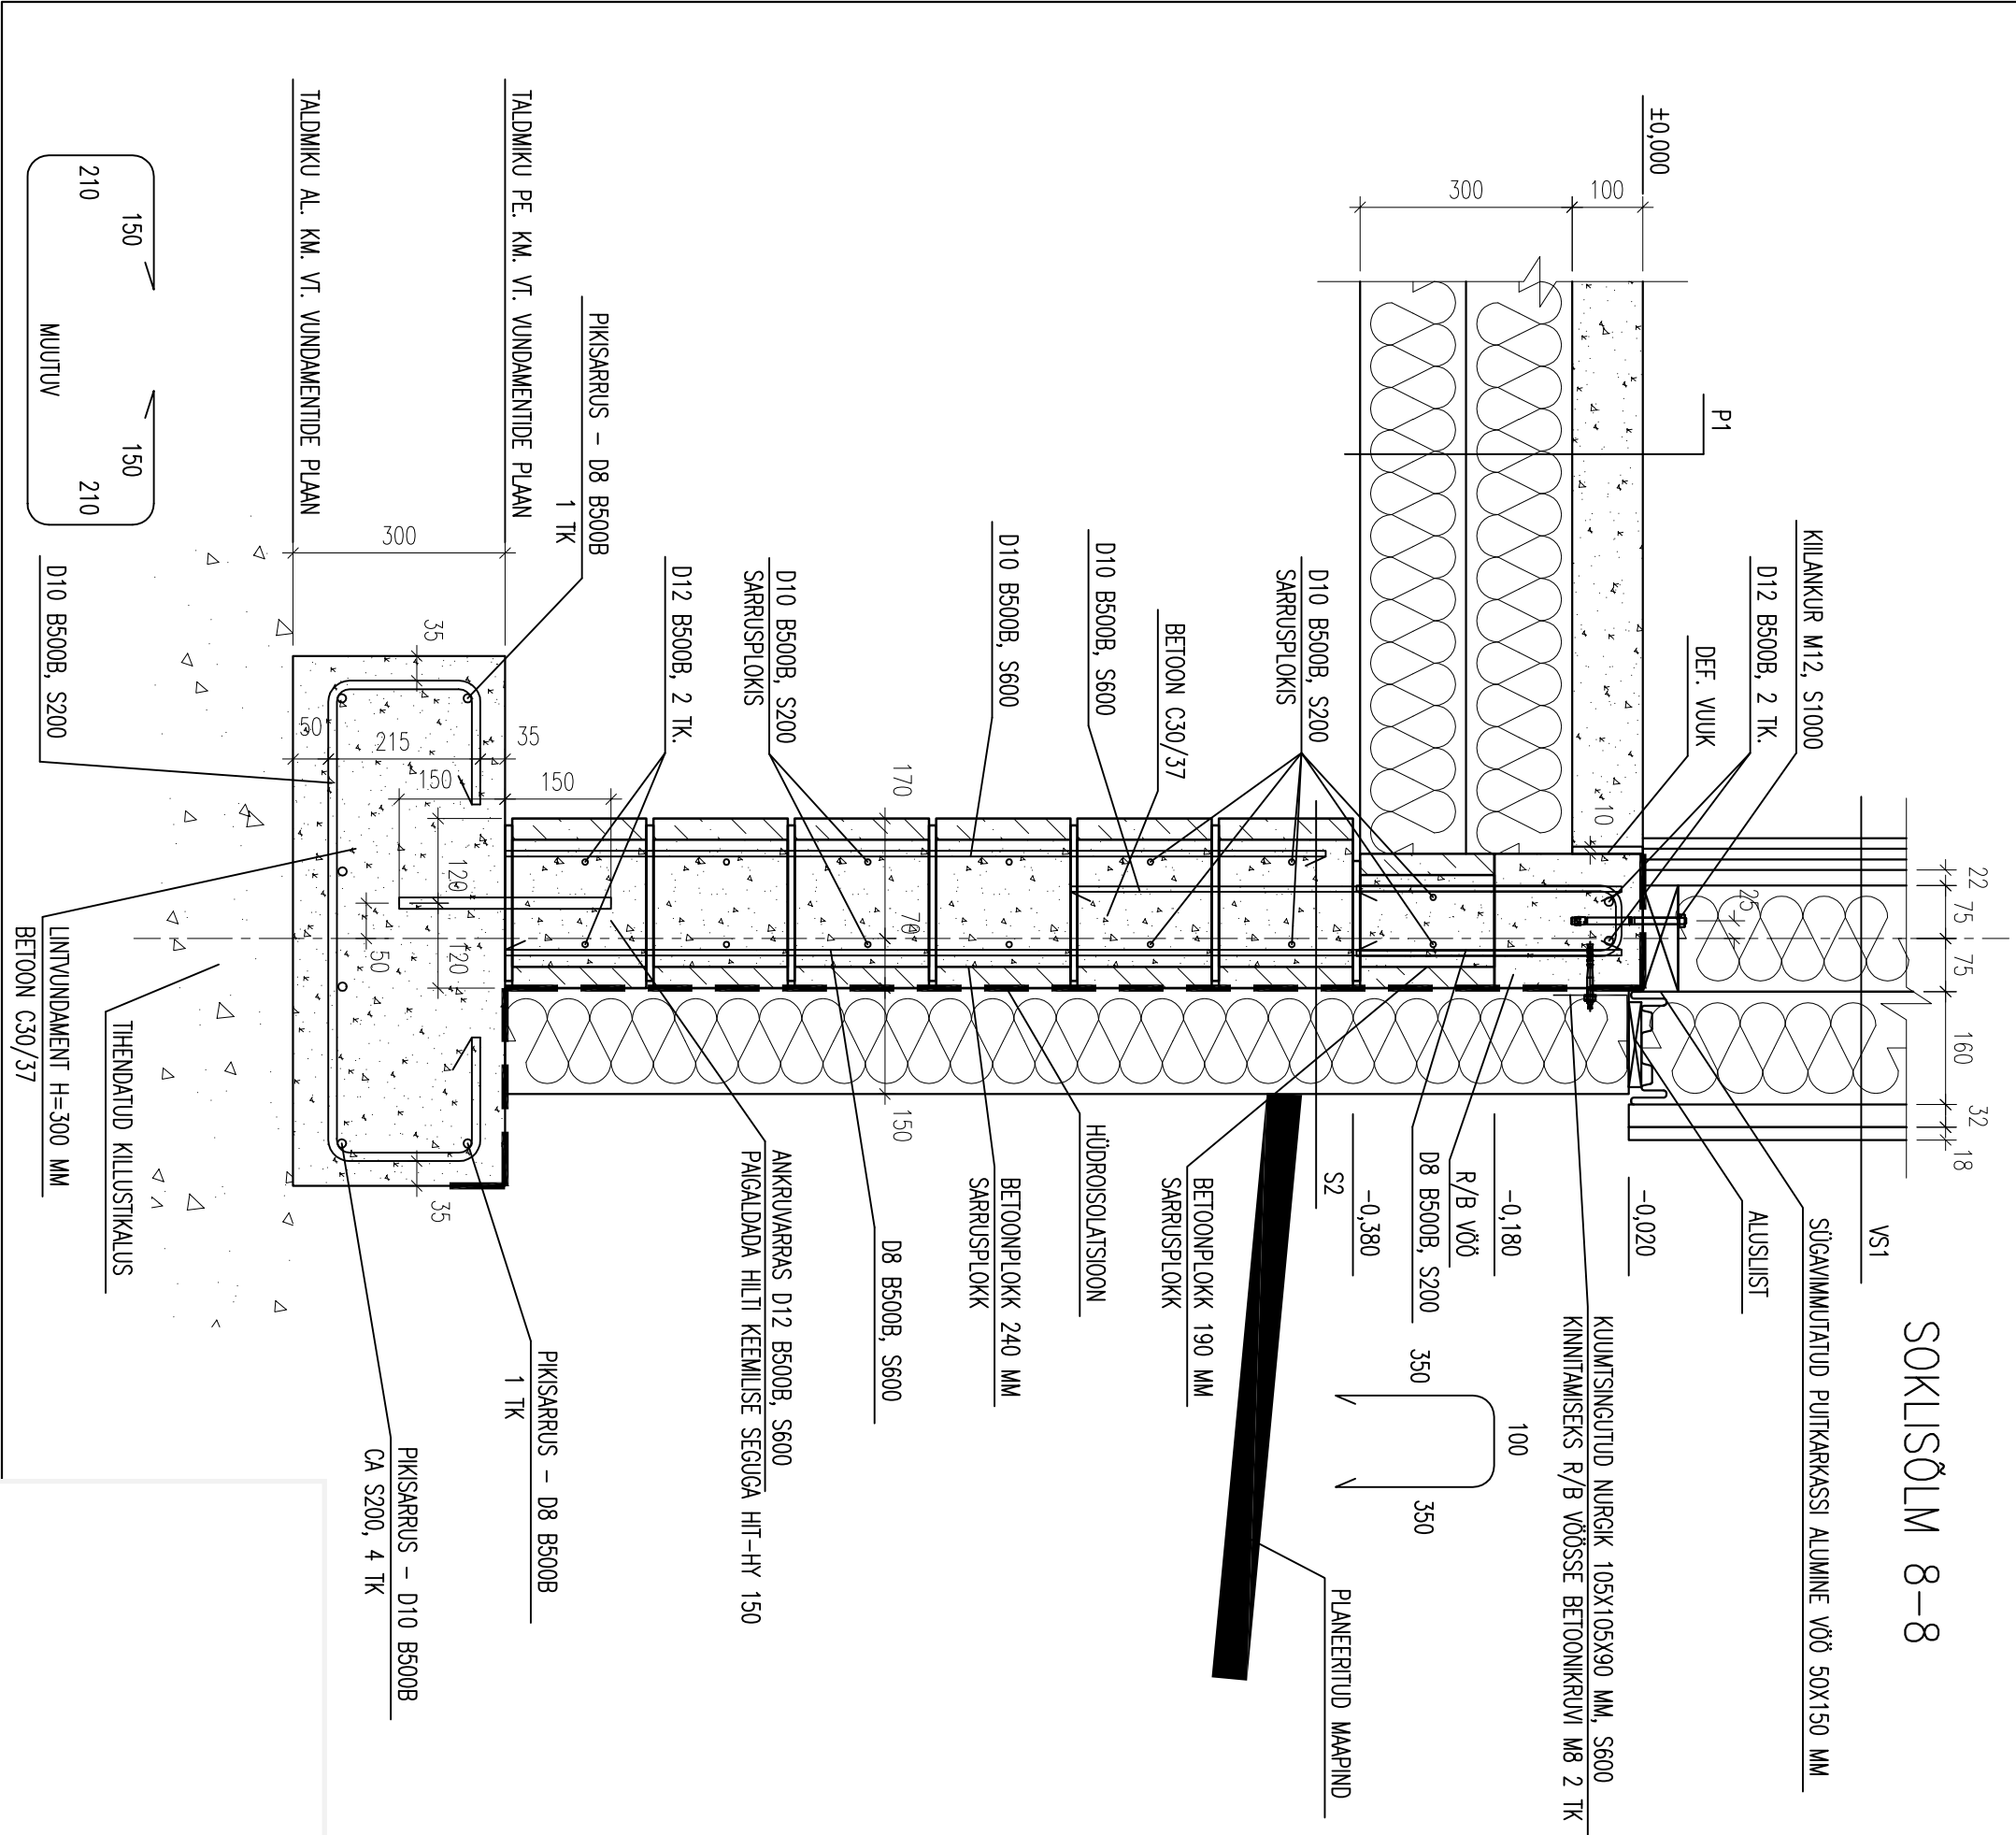

VS1

LAUDIS 18 MM
PUTROOV 32X50 MM, S600
RUUKI SEINAPANEEL 160 MM PIR TÄTEGA
PUTKARKASS PRUSSIDEST 50X150 MM, S600, ISOVER KL33 150 MM
AURUTOKE
DIST. LIIST 22X50 MM
KIPSPLAAT (KIHIDE ARV TULEPÜSVUSE SAAVUTAMISEKS VT. ARH OSA)

S2

KROHV
EPS120 PERIMEETER 150 MM
HÜDROISOLATSIOON
BETOONKIVI 190/240 MM
TIHENDATUD PINNAS

P1

TOLMUVAHA KATE
BETON 100 MM, VÕRK 8/8/150/150 B500B
PÕRANDAKÜTTE TORUSTIK
KILE
VAHTPOLÜSTÜREEN EPS100 300 MM
TIHENDATUD KRUUSALUS