



Lisa 2. Ülesmõõtmis joonised arhiivist

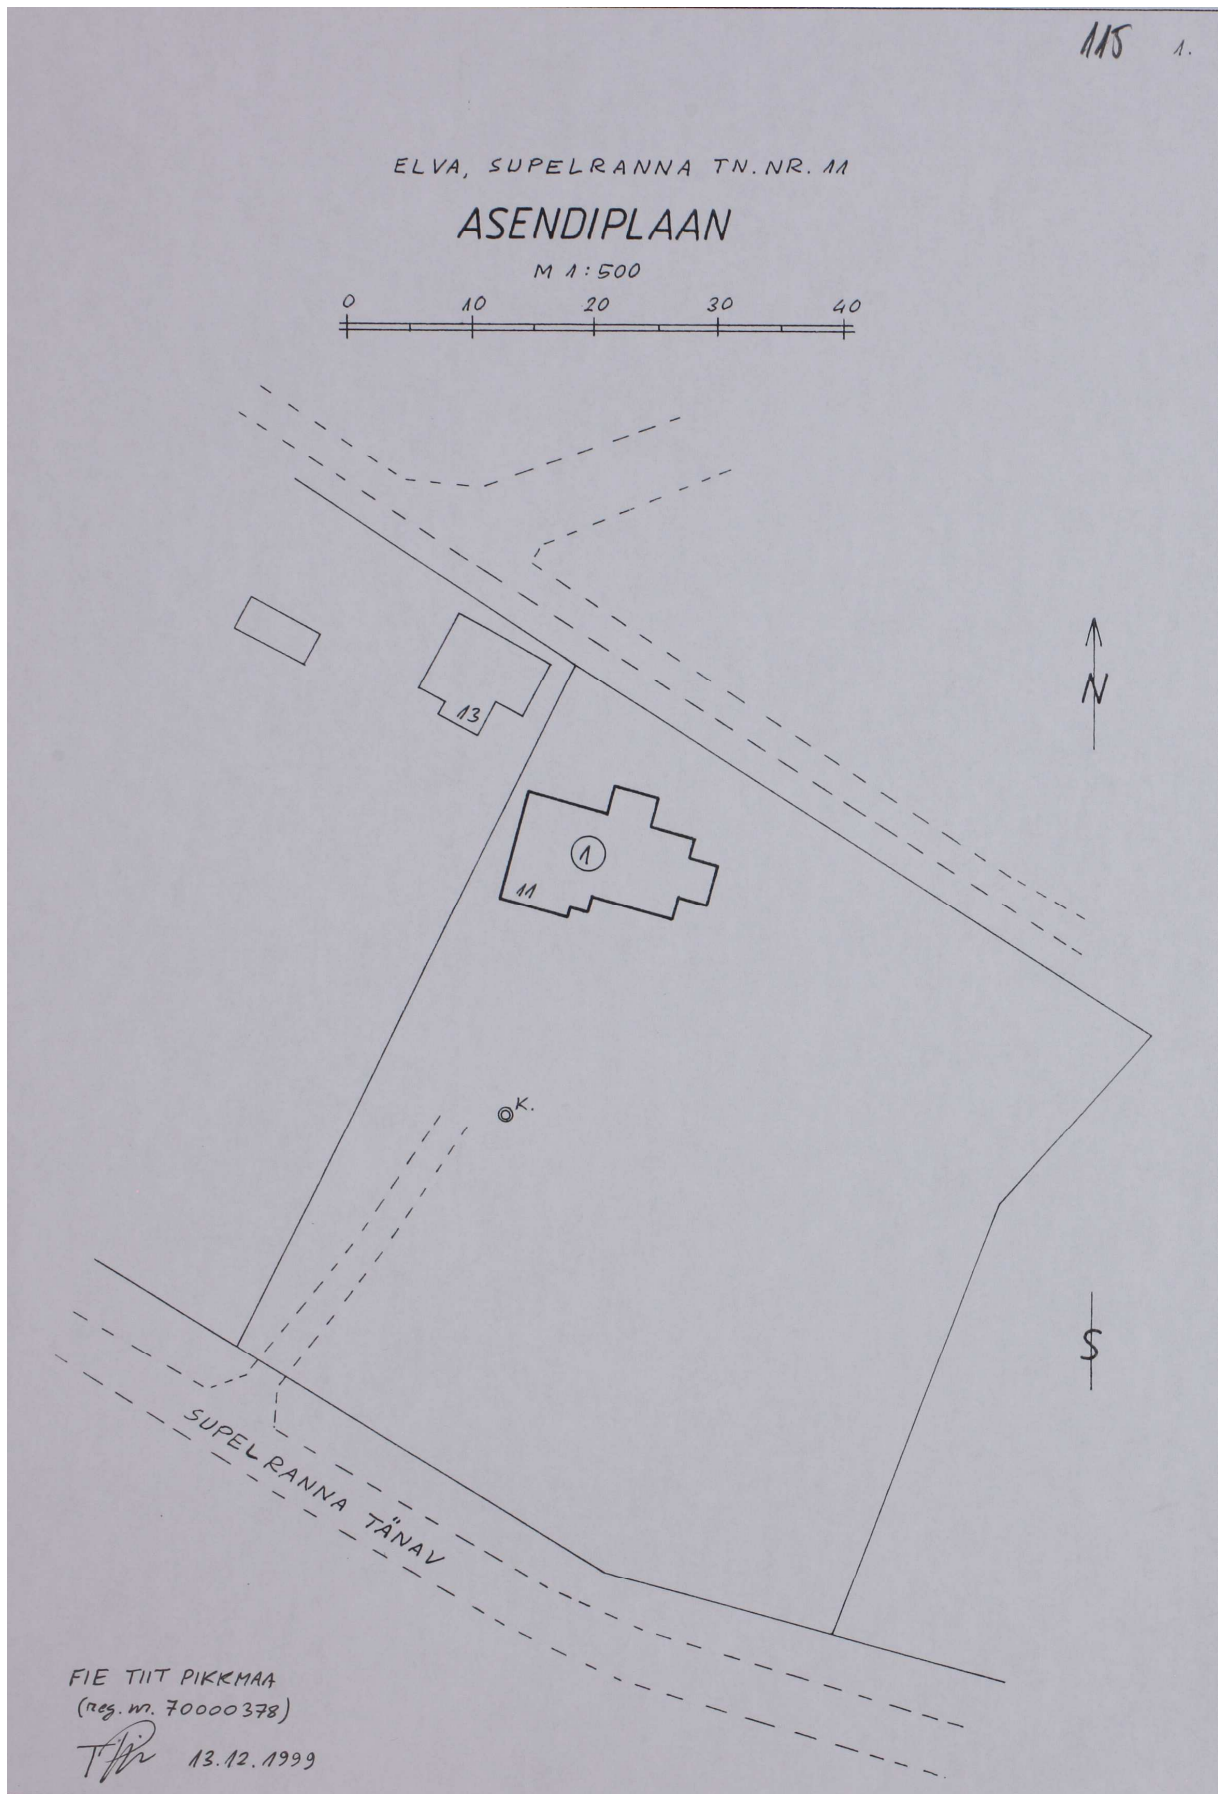



SUPELRAANNA 11
ELVA, 21 JUUNI-TN. NR. 18
LEHT NR. 3, 2

ESIMENE KORRUS

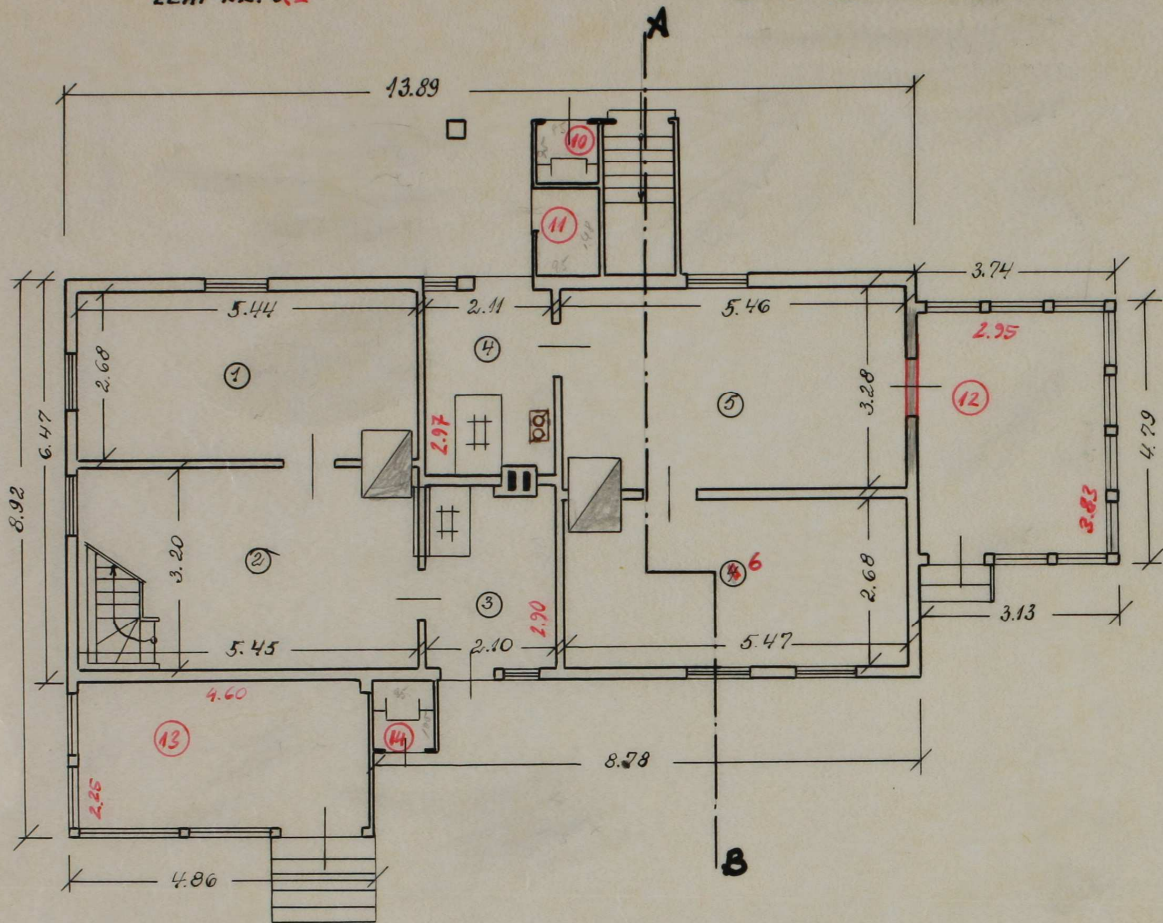


KATUSEKORRUS

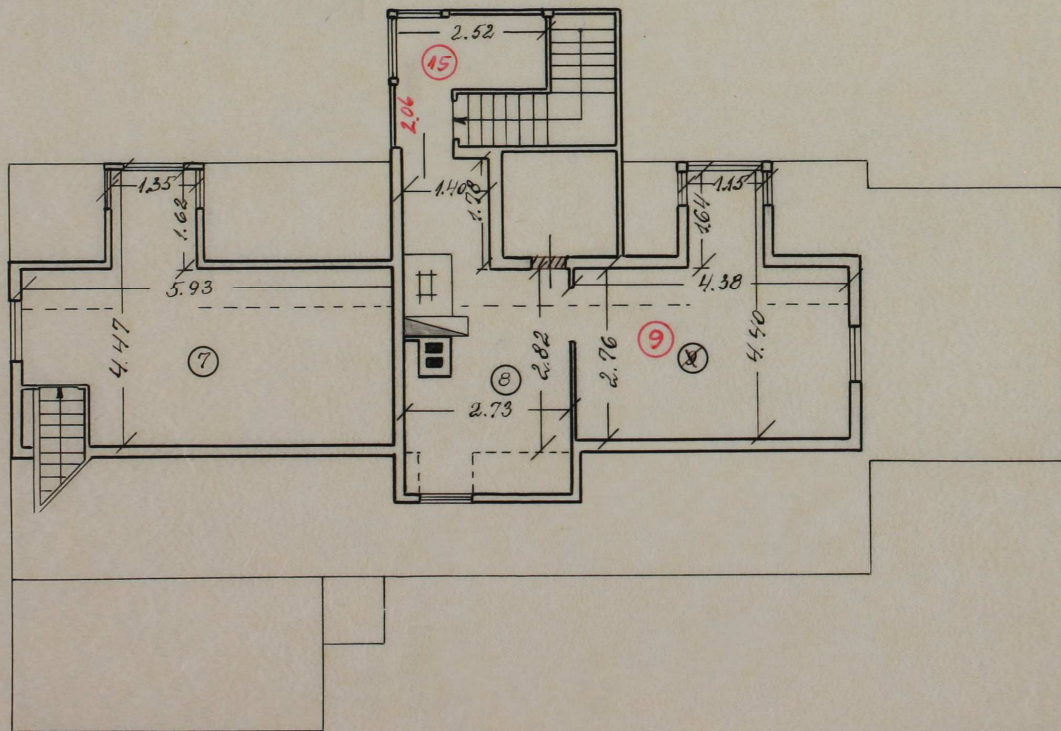

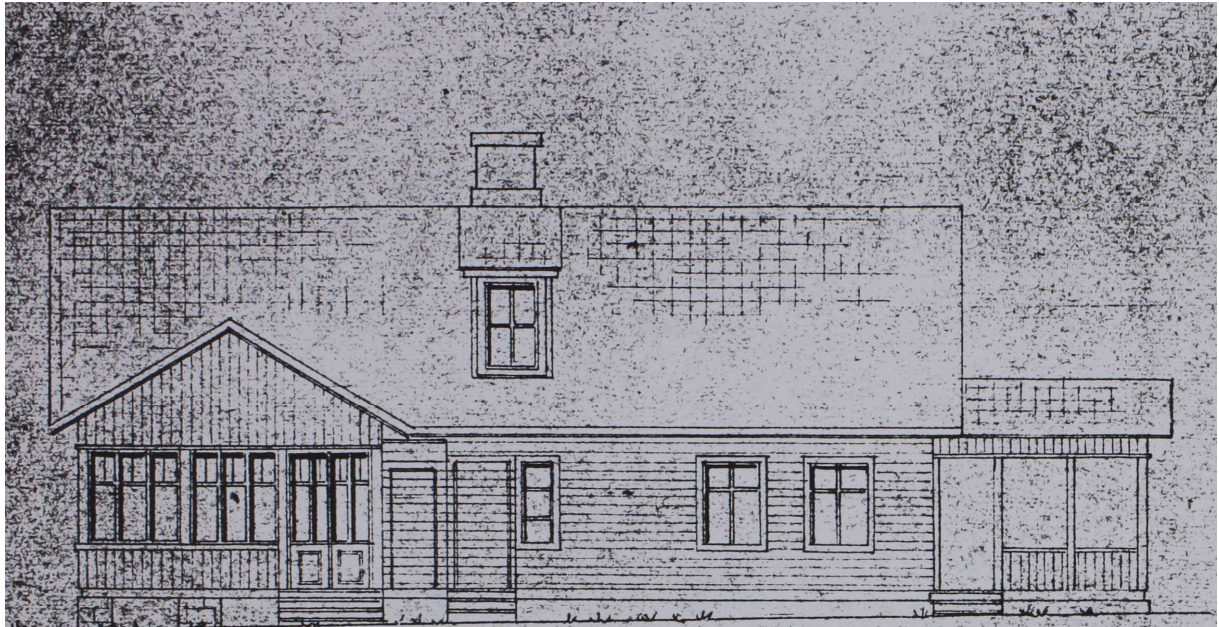

EESTVAADE M. 1:100

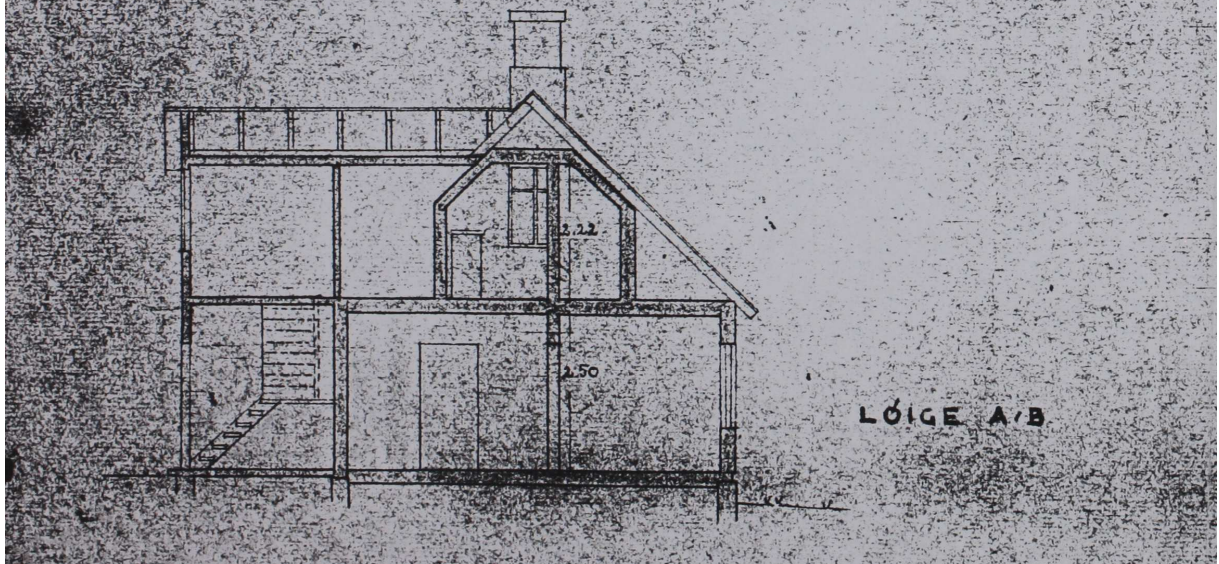

LÓIGE A/B

RUUMIDE EKSPLIKATSIOON

KORTERI NR.	RUUMI NR.	RUUMI NIMETUS	PINNA ARVUTAMISE AVALDIS	SULETUD NETOPIND m ²					MÄRKUSED	
				KOKKU	SELLEST					
					ELURUUMID		LAHUS-PIND	ÜLDKASUT. RUUMID		MITTEELU-RUUMID
					ELA-MIS	ABI-RUUMI				
1	2	3	4	5	6	7	8	9	10	
1	1	TUBA	5.44 × 2.68 - 0.71 × 0.46	14.3	14.3					
	2	TUBA	5.45 × 3.20 - 0.80 × 0.48 - 0.91 × 0.06	17.0	17.0					
	3	KÖÖK	2.10 × 2.90 - 1.11 × 0.70 - 0.18 × 0.70	5.2		5.2				
	13	VERANDA	4.60 × 2.25	10.4			10.4			
			KORTER NR. 1 I KORRUSE OSA KOKKU:	46.9	31.3	5.2	10.4			
2	4	KÖÖK	2.11 × 2.97 - 1.31 × 0.74 - 0.40 × 0.19	5.2		5.2				
	5	TUBA	5.46 × 3.28 - 0.80 × 0.55	17.5	17.5					
	6	TUBA	5.47 × 2.68 - 0.80 × 0.50	14.3	14.3					
	12	VERANDA	2.95 × 3.83	11.3			11.3			
			KORTER NR. 2 KOKKU:	48.3	31.8	5.2	11.3			
	10	KÄIMLA	0.85 × 0.95	0.8				0.8		
	11	PANIPAİK	0.95 × 1.48	1.4				1.4		
	14	KÄIMLA	0.95 × 1.05	1.0				1.0		
			ESIMENE KORRUS KOKKU:	98.4	63.1	10.4	21.7	3.2		
1	7	TUBA	5.93 × 2.85 + 1.35 × 1.62 - 1.07 × 0.95	18.1	18.1					
			KORTER NR. 1 KOKKU:	65.0	49.4	5.2	10.4			
3	8	KÖÖK	2.73 × 2.82 + 1.40 × 1.78 + 0.88 × 0.72 - - 0.74 × 1.00 - 1.01 × 0.28 - 0.53 × 0.60	9.5		9.5				
	9	TUBA	4.38 × 2.76 + 1.15 × 1.64	14.0	14.0					
	15	ESIK	2.52 × 1.13 + 0.87 × 0.93	3.7		3.7				
			KORTER NR. 3 KOKKU:	27.2	14.0	13.2				
			KATUSEKORRUS KOKKU:	45.3	32.1	13.2				
			ELAMU KOKKU:	143.7	95.2	23.6	21.7	3.2		



MAJAVALDUSE ASUKOHT: ELVA, SUPELRANNA TN. NR. 11

MAJAVALDUSE VALDAJA: JANEK SARAPUU, TIINA NILP, KALJU KODU

EHITISE NR.	EHITISE NIMETUS	PÕHIKORRUSTE ARV	VÄLISSEINTE MATERJAL	KATUSE KATTE-MATERJAL	HOONE-ALUNE PIND m ²	HOONE MAHT m ³	SULETUD NETOPIND m ²	KASULIK PIND m ²	ELURUUMIDE PIND m ²	ELAMIS-PIND m ²	MÄRKUSED
1	ELAMU	1	PUIT	ETERNIIT	123.8	503	143.7	143.7	118.8	95.2	

KRUNDI PIND:

KASUTATAV MAA:

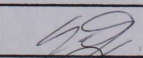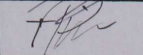VALDAJA:		J. SARAPUU		FIE TIIT PIKKMAA REG. NR. 70000378	LEHT. ARV: 3	M 1:500
PLAANISTAJA:		T. PIKMAA	13.12.99		FORM. ARV: 4	M 1:100

