



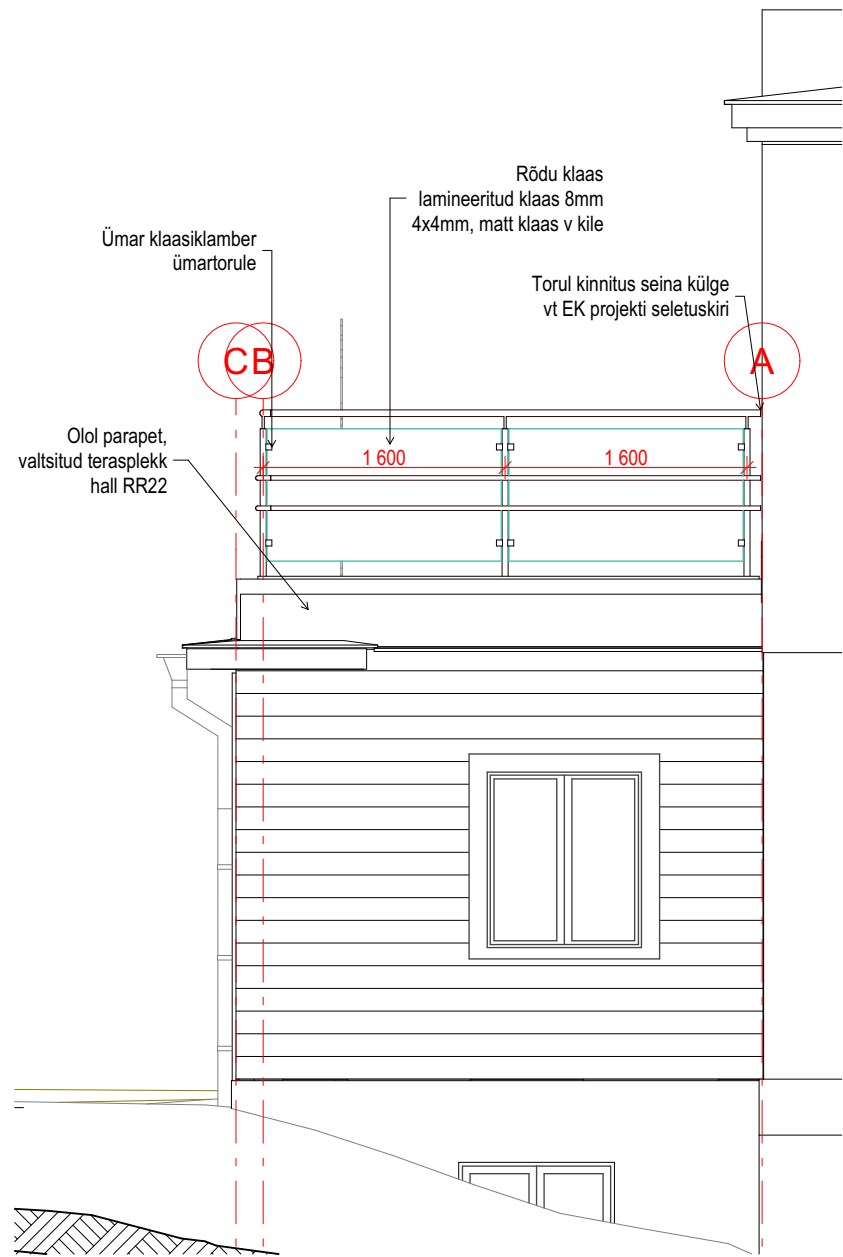

b74 vaade põhjast 1:50

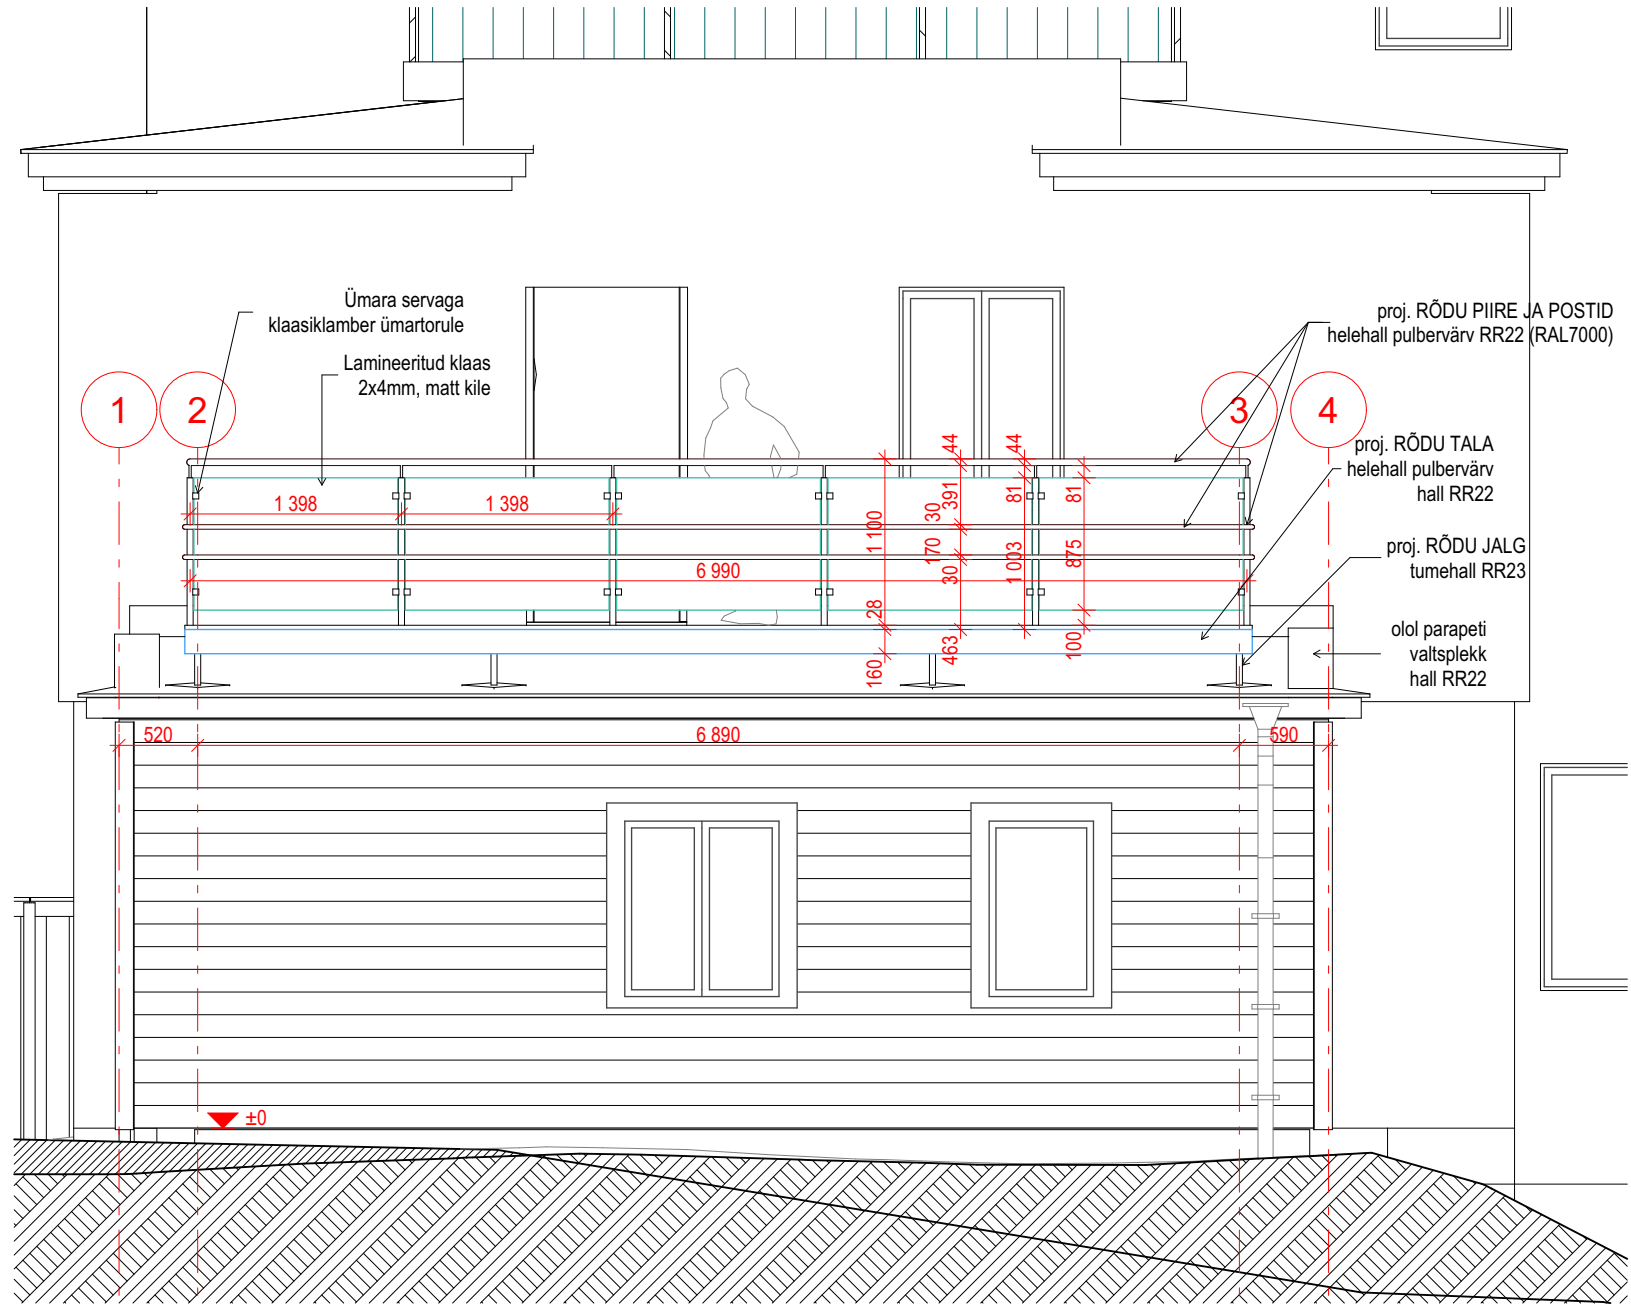

b30 vaade idast 1:50

MÄRKUSED:

1. RÕDU AR OSA TULEB VAADATA KOOS EK OSAGA
2. ENNE RÕDU KARKASSI EHITUST TULEB RAJADA KATUSELE VEEKINDLAST VINEERIST ja PVC-ga KAETUD TUGEVDUSED (VT EK OSA)
3. HOONEOSA LÕUNAKÜLJEL ON SARNANE PIIRE NAGU PÕHJAKÜLJEL

ühekordse osa rõdu projekt

TELLIJA:	STAADIUM:	PÕHIPROJEKT	Töö nr.:
ARHITEKT:	JOONIS:	VAATED	Mõõtkava: 1:50
KOOSTAJA:			Kuupäev 06.08.2025
			Leht: 01.11