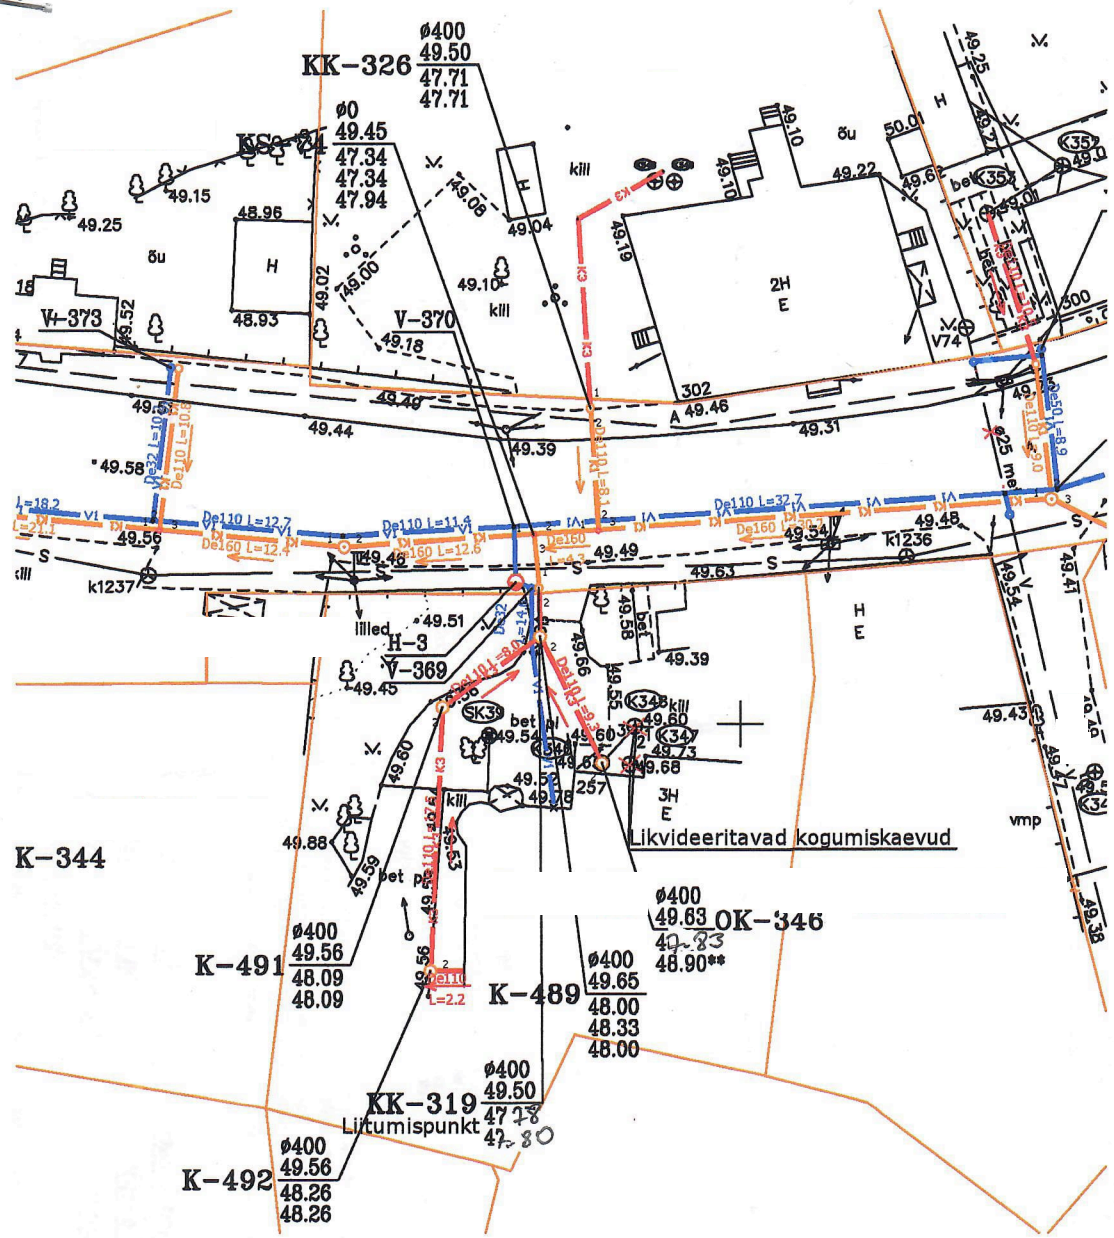


SELETUSKIRI

Käesoleva projekti koostami

Veevarustus

Antud projektiga on ette näh
De 32 Pe alates kinnistu vee

Elamu arvutuslik veetarbimi

Rajatavaks veetorustikuks o
Veetorustik paigaldada vast
maapinnast toru peale. Toru
seda torustik läbi pesta. Esi
paigaldada keldri ruumi. Vee

Kanalisatsioon

Eramust kanaliseeritava reo

Hetkel on kinnistu reovee ka

Antud projektiga on ette näh
ühiskanalisatsiooniga (**KK-3**
ja K348 likvideeritakse.

Kinnistu väliskanalisatsioon
Projekteeritud torustik rajad
tihendada. Ülejäänud tagas

Kanalisatsiooni paisutuskõr
sanitaarseadmete äravoolu
ei vastuta paistuskõrgusest

TINGMÄRGID

- mõõdistatud maaregistri tunnuse saanud krunt
- V — olemasolev veetorustik
- V1 — projekteeritud veetorustik
- K — olemasolev kanalisatsioonitorustik
- K1 — eelnevalt projekteeritud kanalisatsioonitorustik
- K3 — projekteeritud kanalisatsioonitorustik
- KS1 — projekteeritud kanalisatsiooni survetorustik
- SK — olemasolev sadevee kanalisatsioon
- G — olemasolev gaasitorustik
- S — olemasolev sidekanalisatsioon
- olemasolev sidekaabel
- olemasolev madalpingekaabel
- olemasolev kõrgepingekaabel

00,00 — maapinna kõrgusmärk

00,00 — väljuva toru põhja kõrgusmärk (1)

Kliendi eksemplar

el on tänavatorustike projekti osas aluseks Infragate Eesti AS töö nr. 588-08/II.

ud lahendada kinnistu veega varustamine tänava ühisveevõrgust. Projekteeritud on kinnistule veetrass ga liitumispunktist maakraanist dn25. Liitumispunkt (V-369) on paigaldatud vahetult kinnistu piiri taha.

e: 0.6 m3/d, 0,45 l/s.

plasttoru PE De 32. Veetorustiku paigaldamisel kinnitada 0,3-0,5 m kõrgusel toru laest märkekaabel. valt olemasoleva tänavatrassi sügavusele tõusuga elamu poole kuid mitte vähem kui 1,8 meetrit tik rajada 15 cm paksusele liivaalusele. Enne kaeviku tagasitäidet teha torustiku surveproov, peale ene tagasitäide toru peale (30 cm) teha liivaga ning tihendada. Veemõõdusõlm veemõõtjaga SPX-15 mõõtjale on ette nähtud paigaldada kandur ja peale veemõõtjat tagasilöögi klapp. Kandur maandada.

ee arvutuslik vooluhulk on 0,6m3/d; 1,9l/s.

naliseerimine lahendatud kogumiskaevu baasil.

ud kinnistu reovee kanaliseerimine tänava ühiskanalisatsioonibaasil. Kinnistu liitumispunkt **19**) on projekteeritud vahetult kinnistu piiri taha, tänava maa-alale. Olemasolevad kogumiskaevud K347

n projekteeritud PVC 110mm plastik-muhvtorudest. Torustiku kalle min. 0,01% äravoolu suunas. 20cm paksusele tihendatud liivaalusele. Esimene tagasitäide toru peale (30cm) teha liivaga ning äide teha väljakaevatud pehme pinnasega.

useks on maapinna kõrgusmärk liitumiskaevu juures. Nimetatud kõrgusmärgist allpool asuvate kas pumbata üle või kaitsta uputuse vältimiseks töökindla tagasilöögiklapi või siibriga. AS Tallinna Vesi llpool olevatest sanitaarseadmetest tingitud uputuste eest.


Projektlahendusega nõus: .....
(Kinnistu omaniku nimi ja allkiri)
Märkused:**-ga tähistatud toru kõrgusmärk ja läbimõõt täpsustada ehitustööde käigus

Tellija	AS TALLINNA VESI	Töö nr. K-588-08/II
Töö nimetus	TALLINN	Staadium TJ
Objekt	Tallinn	Kuupäev 20.01.09
Leht	Asendiplaan Kanalisatsioon Veevarustus	Mõõtkava 1:500
		Lehe nr. 10-17

2. Veemõõdusõlme tüüpjoonis

NB !

Kanduri paigaldamisel tuleb liikuva hülsiga liides paigaldada maja poole (peale veearvestit).

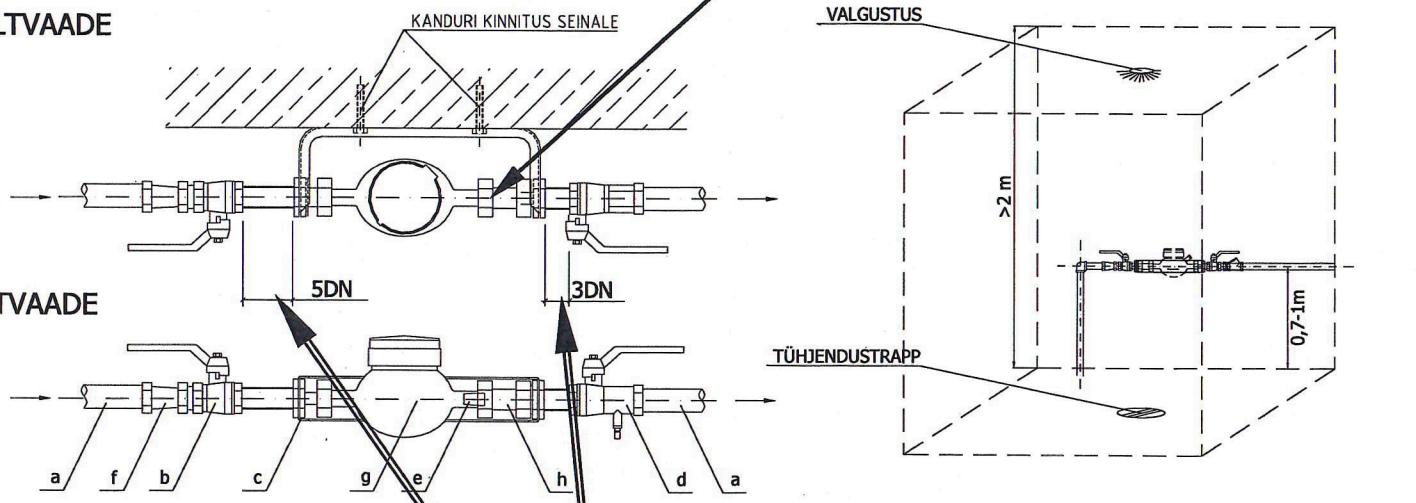

a. veetoru
b. kuulkraan
c. konsool - peab olema elektriliselt maandatud
d. kuulkraan surve mõõtmise nipliga (eramajadele nippel soovituslik)
e. tagasilöögiklapp (paikneb veemõõtjas)
f. üleminek (vajadusel)
g. veemõõtja
h. liikuv hülss (konsooli komplektis)

Vaba ruumi nõuded veemõõdusõlmes:

a. vähim kaugus seinast - toru suurim nimiläbimõõt + 200mm või nõutud konsooli vastav mõõde
b. vaba ruum põrandast toru teljemi - toru suurim nimiläbimõõt 500-800mm
c. vähim vaba ruum veearvesti ees - 800mm
d. vähim vaba ruum veearvesti kohal - toru nimiläbimõõt + 700mm
e. vähim ruumi kõrgus - 1800mm

Veearvesti paigaldada hoonesse võimalikult lähedale tarnetoru sisenemiskohale.
Veearvesti tuleb paigaldada nii, et selle näitu oleks kerge lugeda, et seda oleks hõlbus vahetada ning et see oleks kaitstud külma, kuuma ja mehaaniliste mõjutuste eest.
Veearvesti paigaldada horisontaalselt näidikuga ülespoole.

NB !

Enne veemõõtjat peab olema 5 toru läbimõõtu sirget osa ja peale veemõõtjat peab olema 3 toru läbimõõtu sirget osa vastavalt veearvesti läbimõõdule.