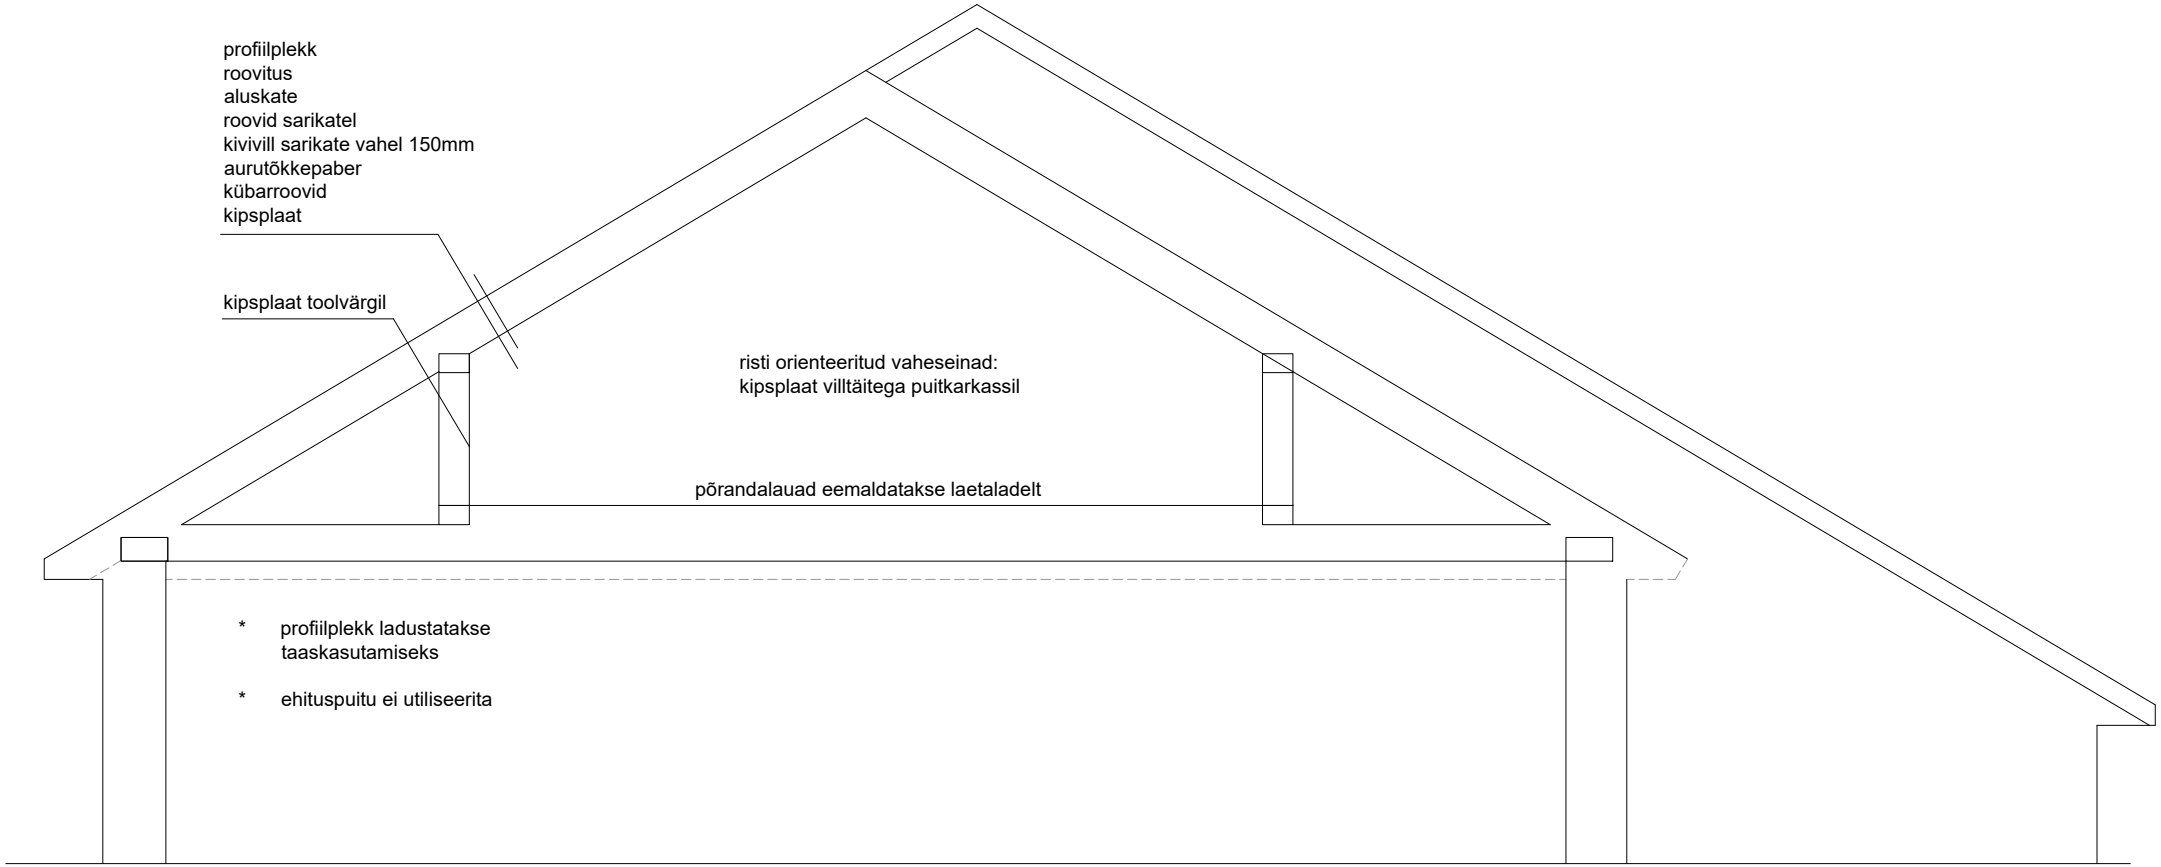

profiilplekk
roovitus
aluskate
roovid sarikatel
kivivill sarikate vahel 150mm
aurutõkkepaber
kübarroovid
kipsplaat
kipsplaat toolvärgil
risti orienteeritud vaheseinad:
kipsplaat villtäitega puitkarkassil
põrandalauad eemaldatakse laetaladelt
* profiilplekk ladustatakse taaskasutamiseks
* ehituspuitu ei utiliseerita