



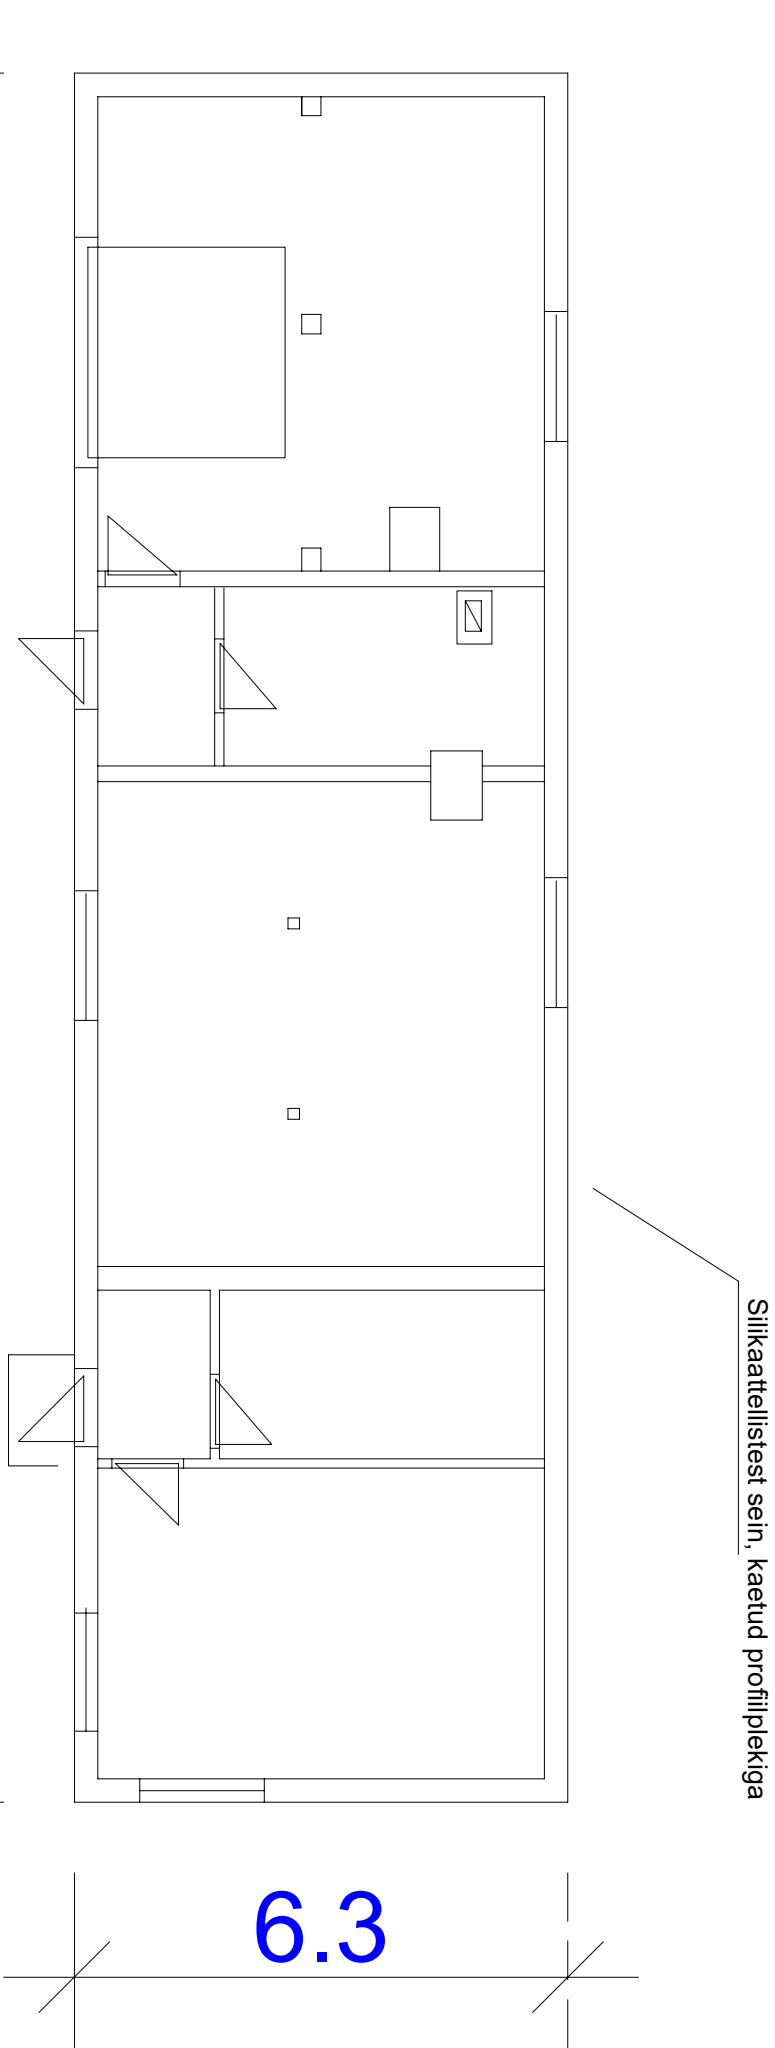

Siilkaattellistest sein, kaetud profiilplekiga

22.0

6.3

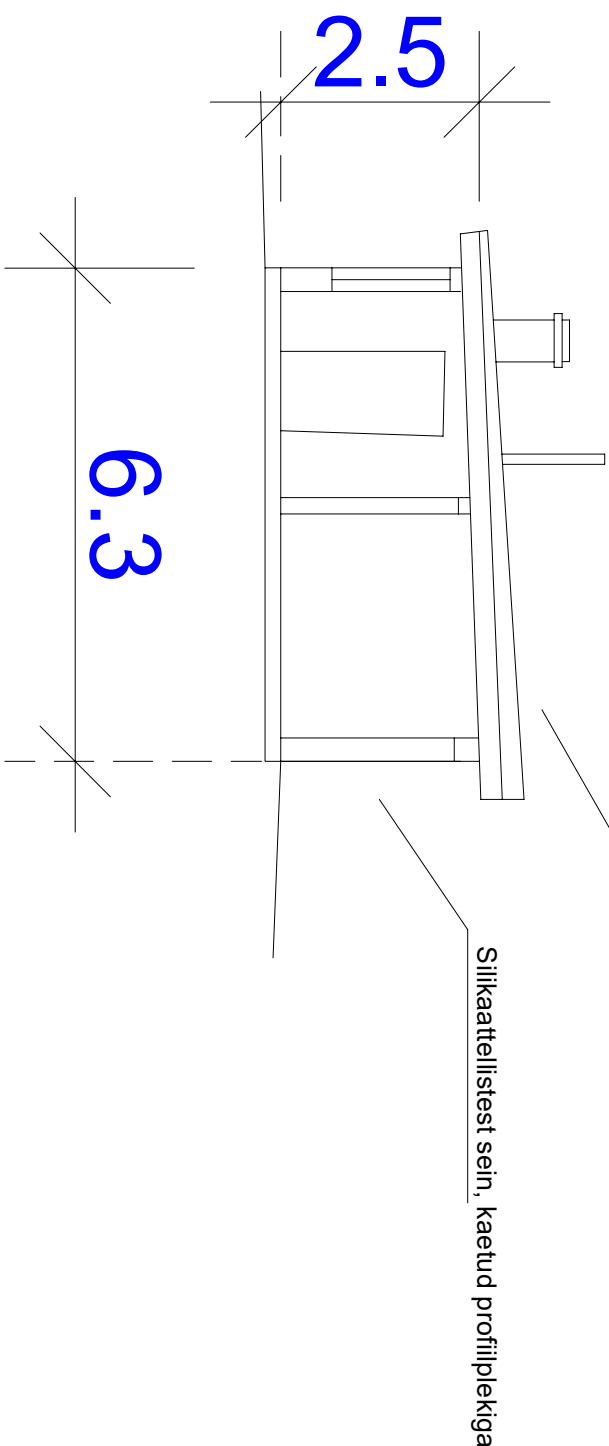

Katuserate SBS materjal

Siilkaattellistest sein, kaetud profiilplekiga

2.5

6.3

NR.	KUUPÄEV	NIMI	SELETUS

EHTUSTOODE LIIK			
LAMMUTAMINE			
OBJEKT JA ADRRESS			
GARAAZ- LADU LAMMUTAMINE			