
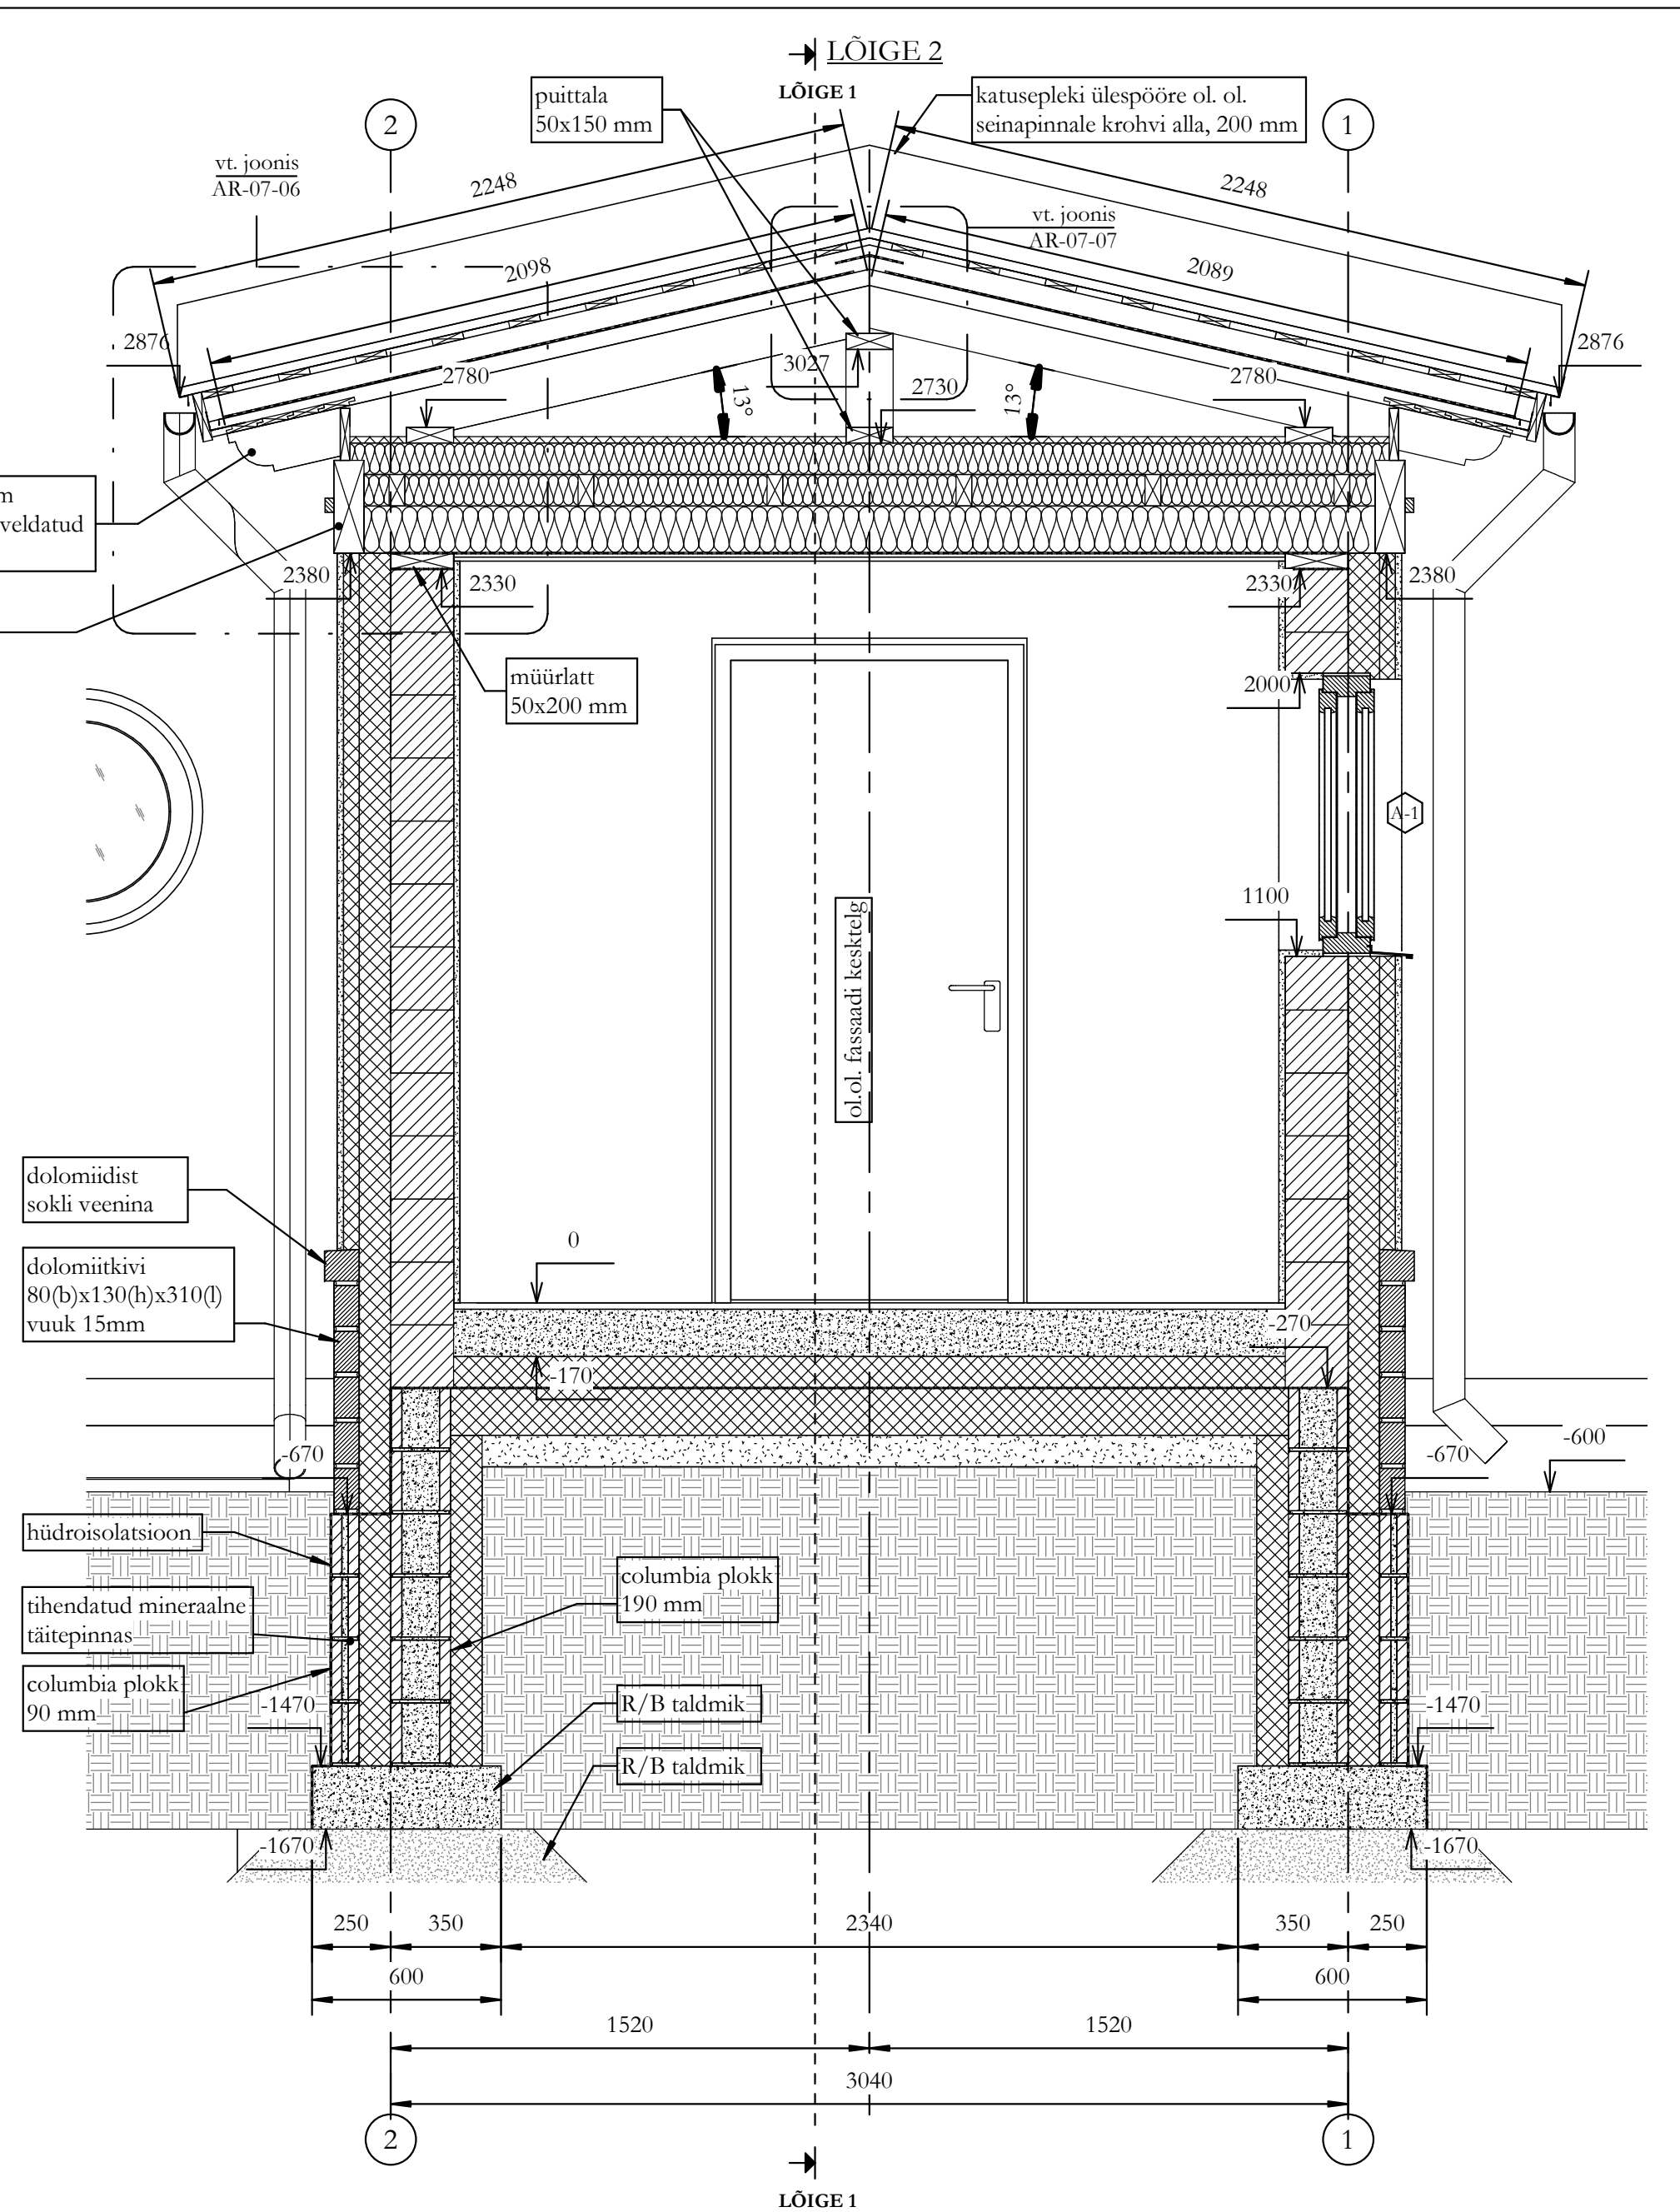


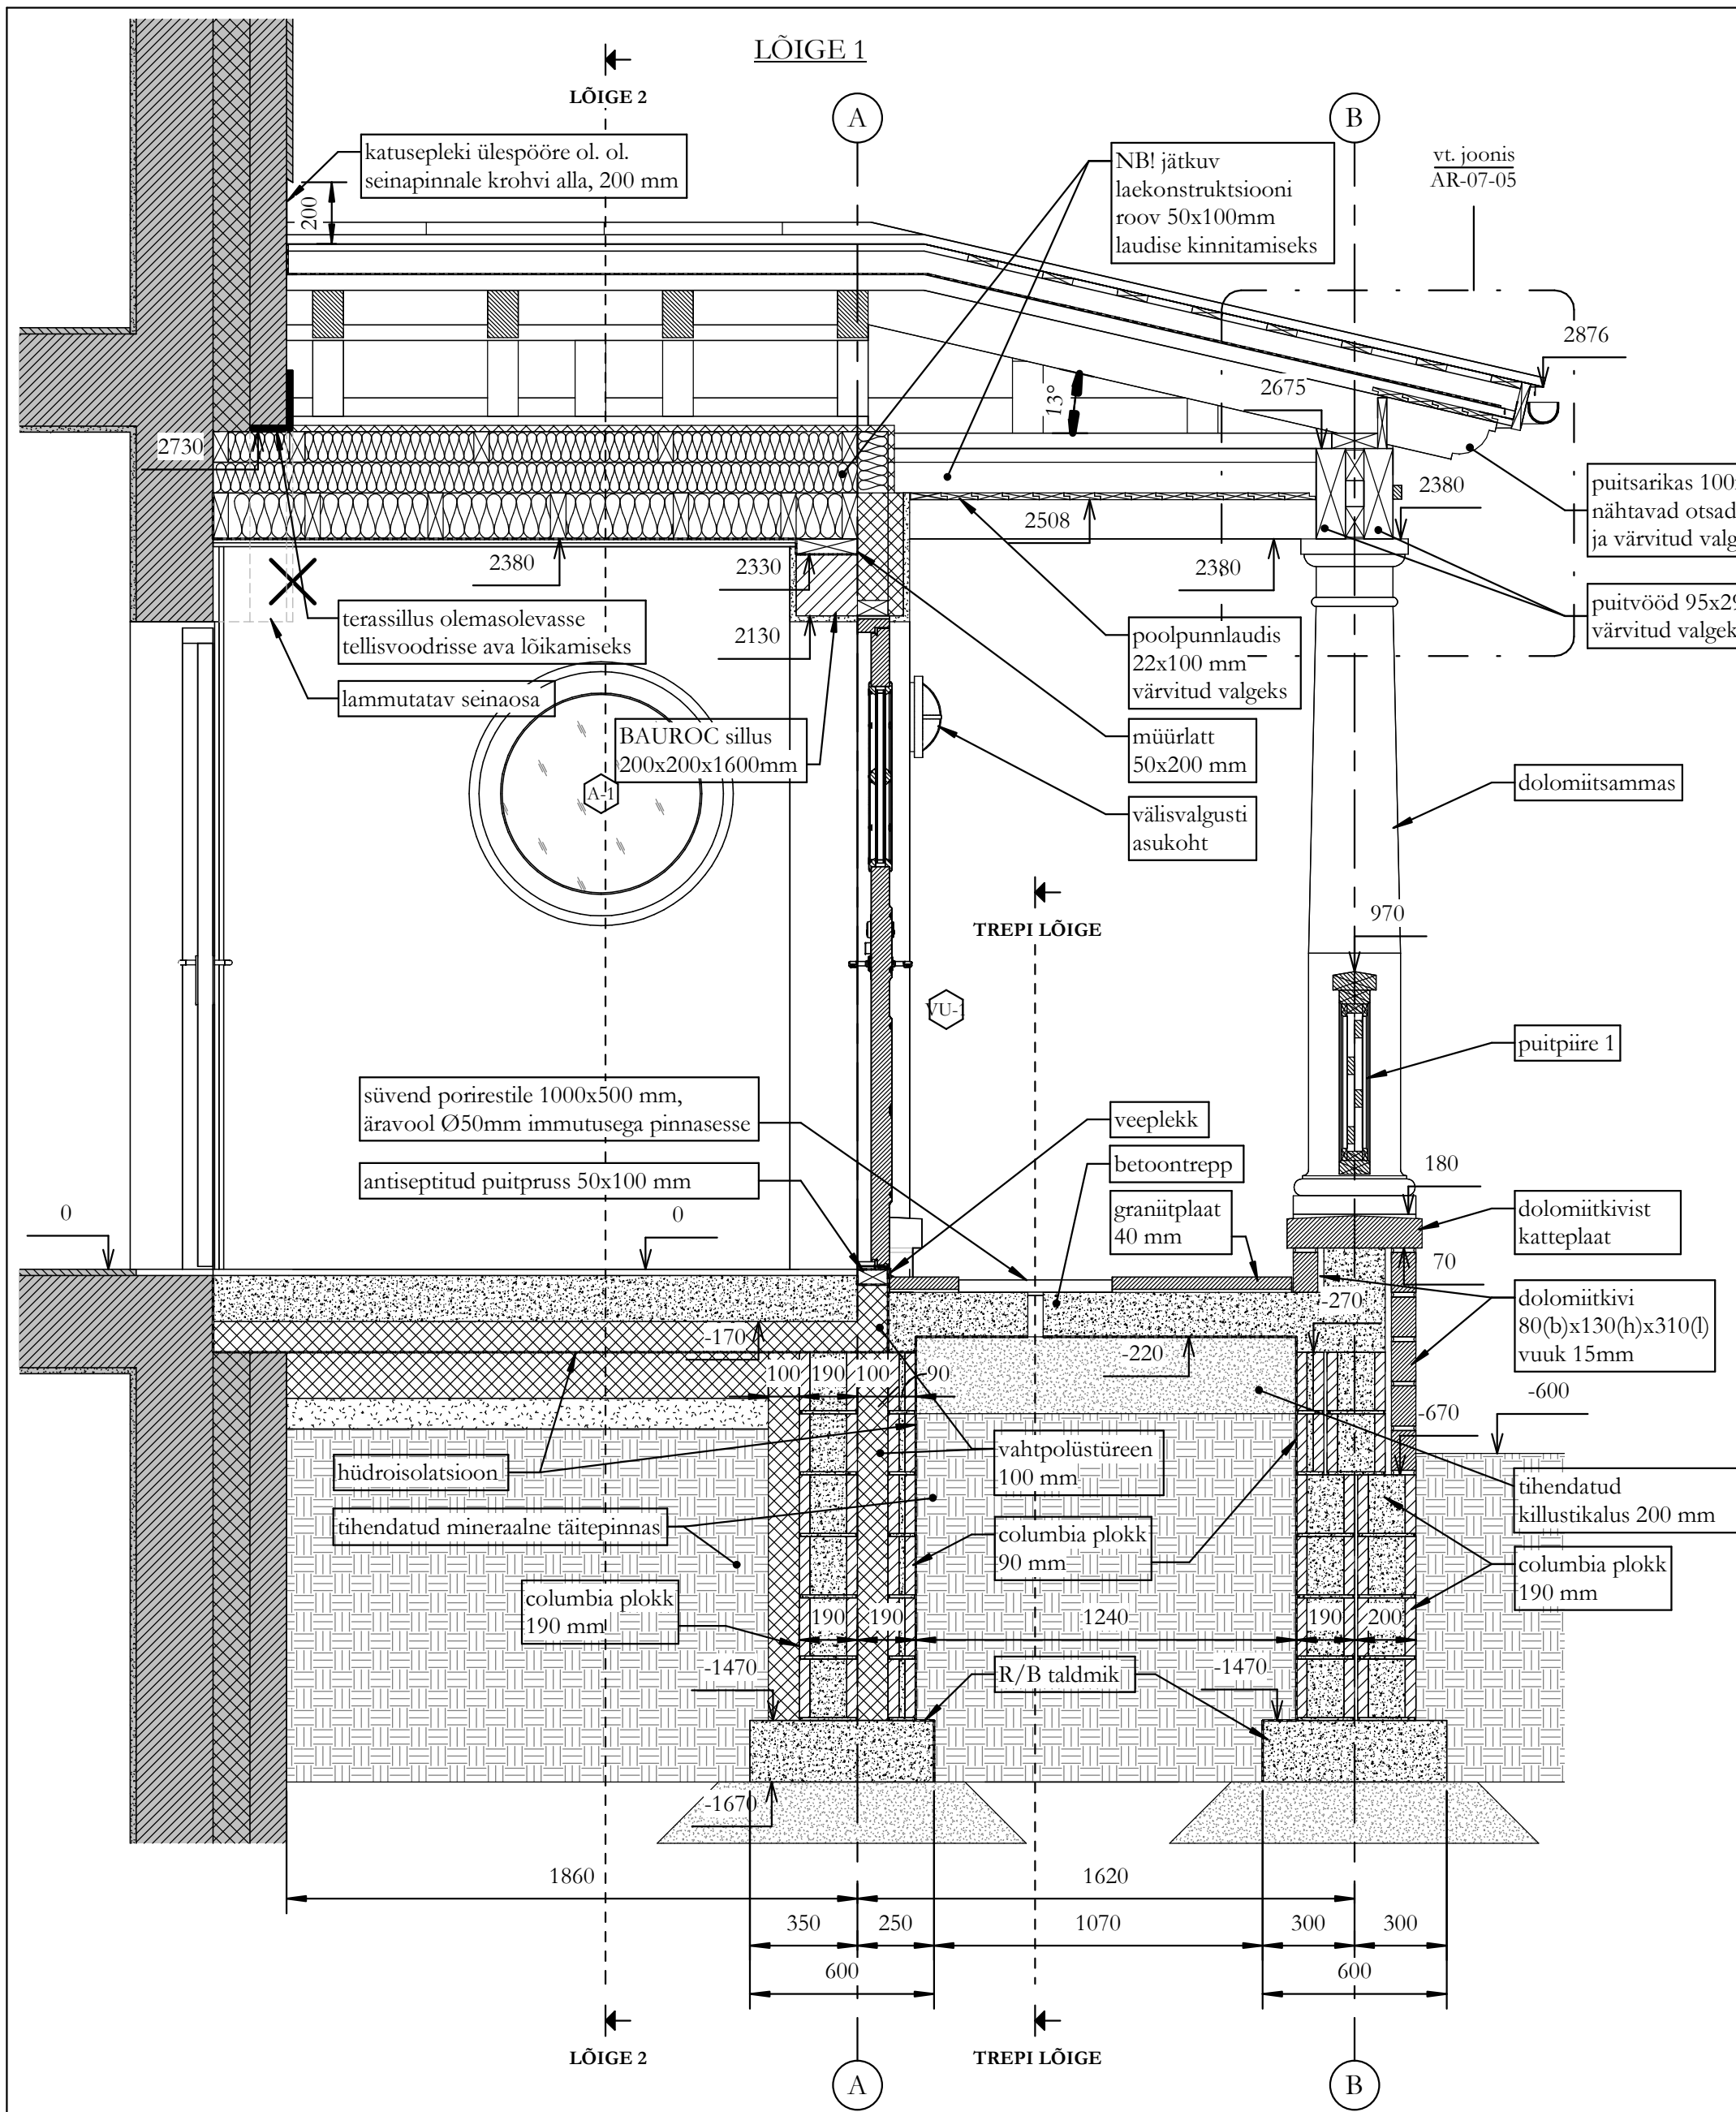

MÄRKUSED:

- TUULEKOJA ASUKOHT TSENTREERID ELAMU OTSAFASSAADI TELJELE
- KÕIK OLEMASOLEVAST KONSTRUKTSIOONIST SÕLTUVAD MÕÖDU KONTROLLIDA KOHAPEAL
- MÕÖTDE ANDMISEL EI OLE ARVESTATUD PROJ. KONSTRUKTSIOONIDE KROHVIKIHTIDE PAKSUSTEGA
- KÕIK PUITPINNAD ERALDADA KIVIPINDADEST HÜDROISOLATSIOONIGA
- DRENAAZ LAHENDADA ERALDI PROJEKTIGA
- ELAMU OLEMASOLEVA SEINA TUULEKOJA TAGUNE TELLISVOODER SILLATAKSE TUULEKOJA LAEKONSTRUKTSIOONIST KÕRGEMAL JA EEMALDATAKSE JÕONISTEL NÄIDATUD ULATUSES, SILDAMINE LAHENDADA ERALDI PROJEKTIGA
- NÄHTAVAD PUITSARIKATE OTSAD ON PROFILEERITUD, HÕOVELDATUD JA VÄRVITUD VALGEKS
- KATUSEKONSTRUKTSIOONI TUULUTUSAVAD KAETAKSE PUTUKAVÕRGUGA