


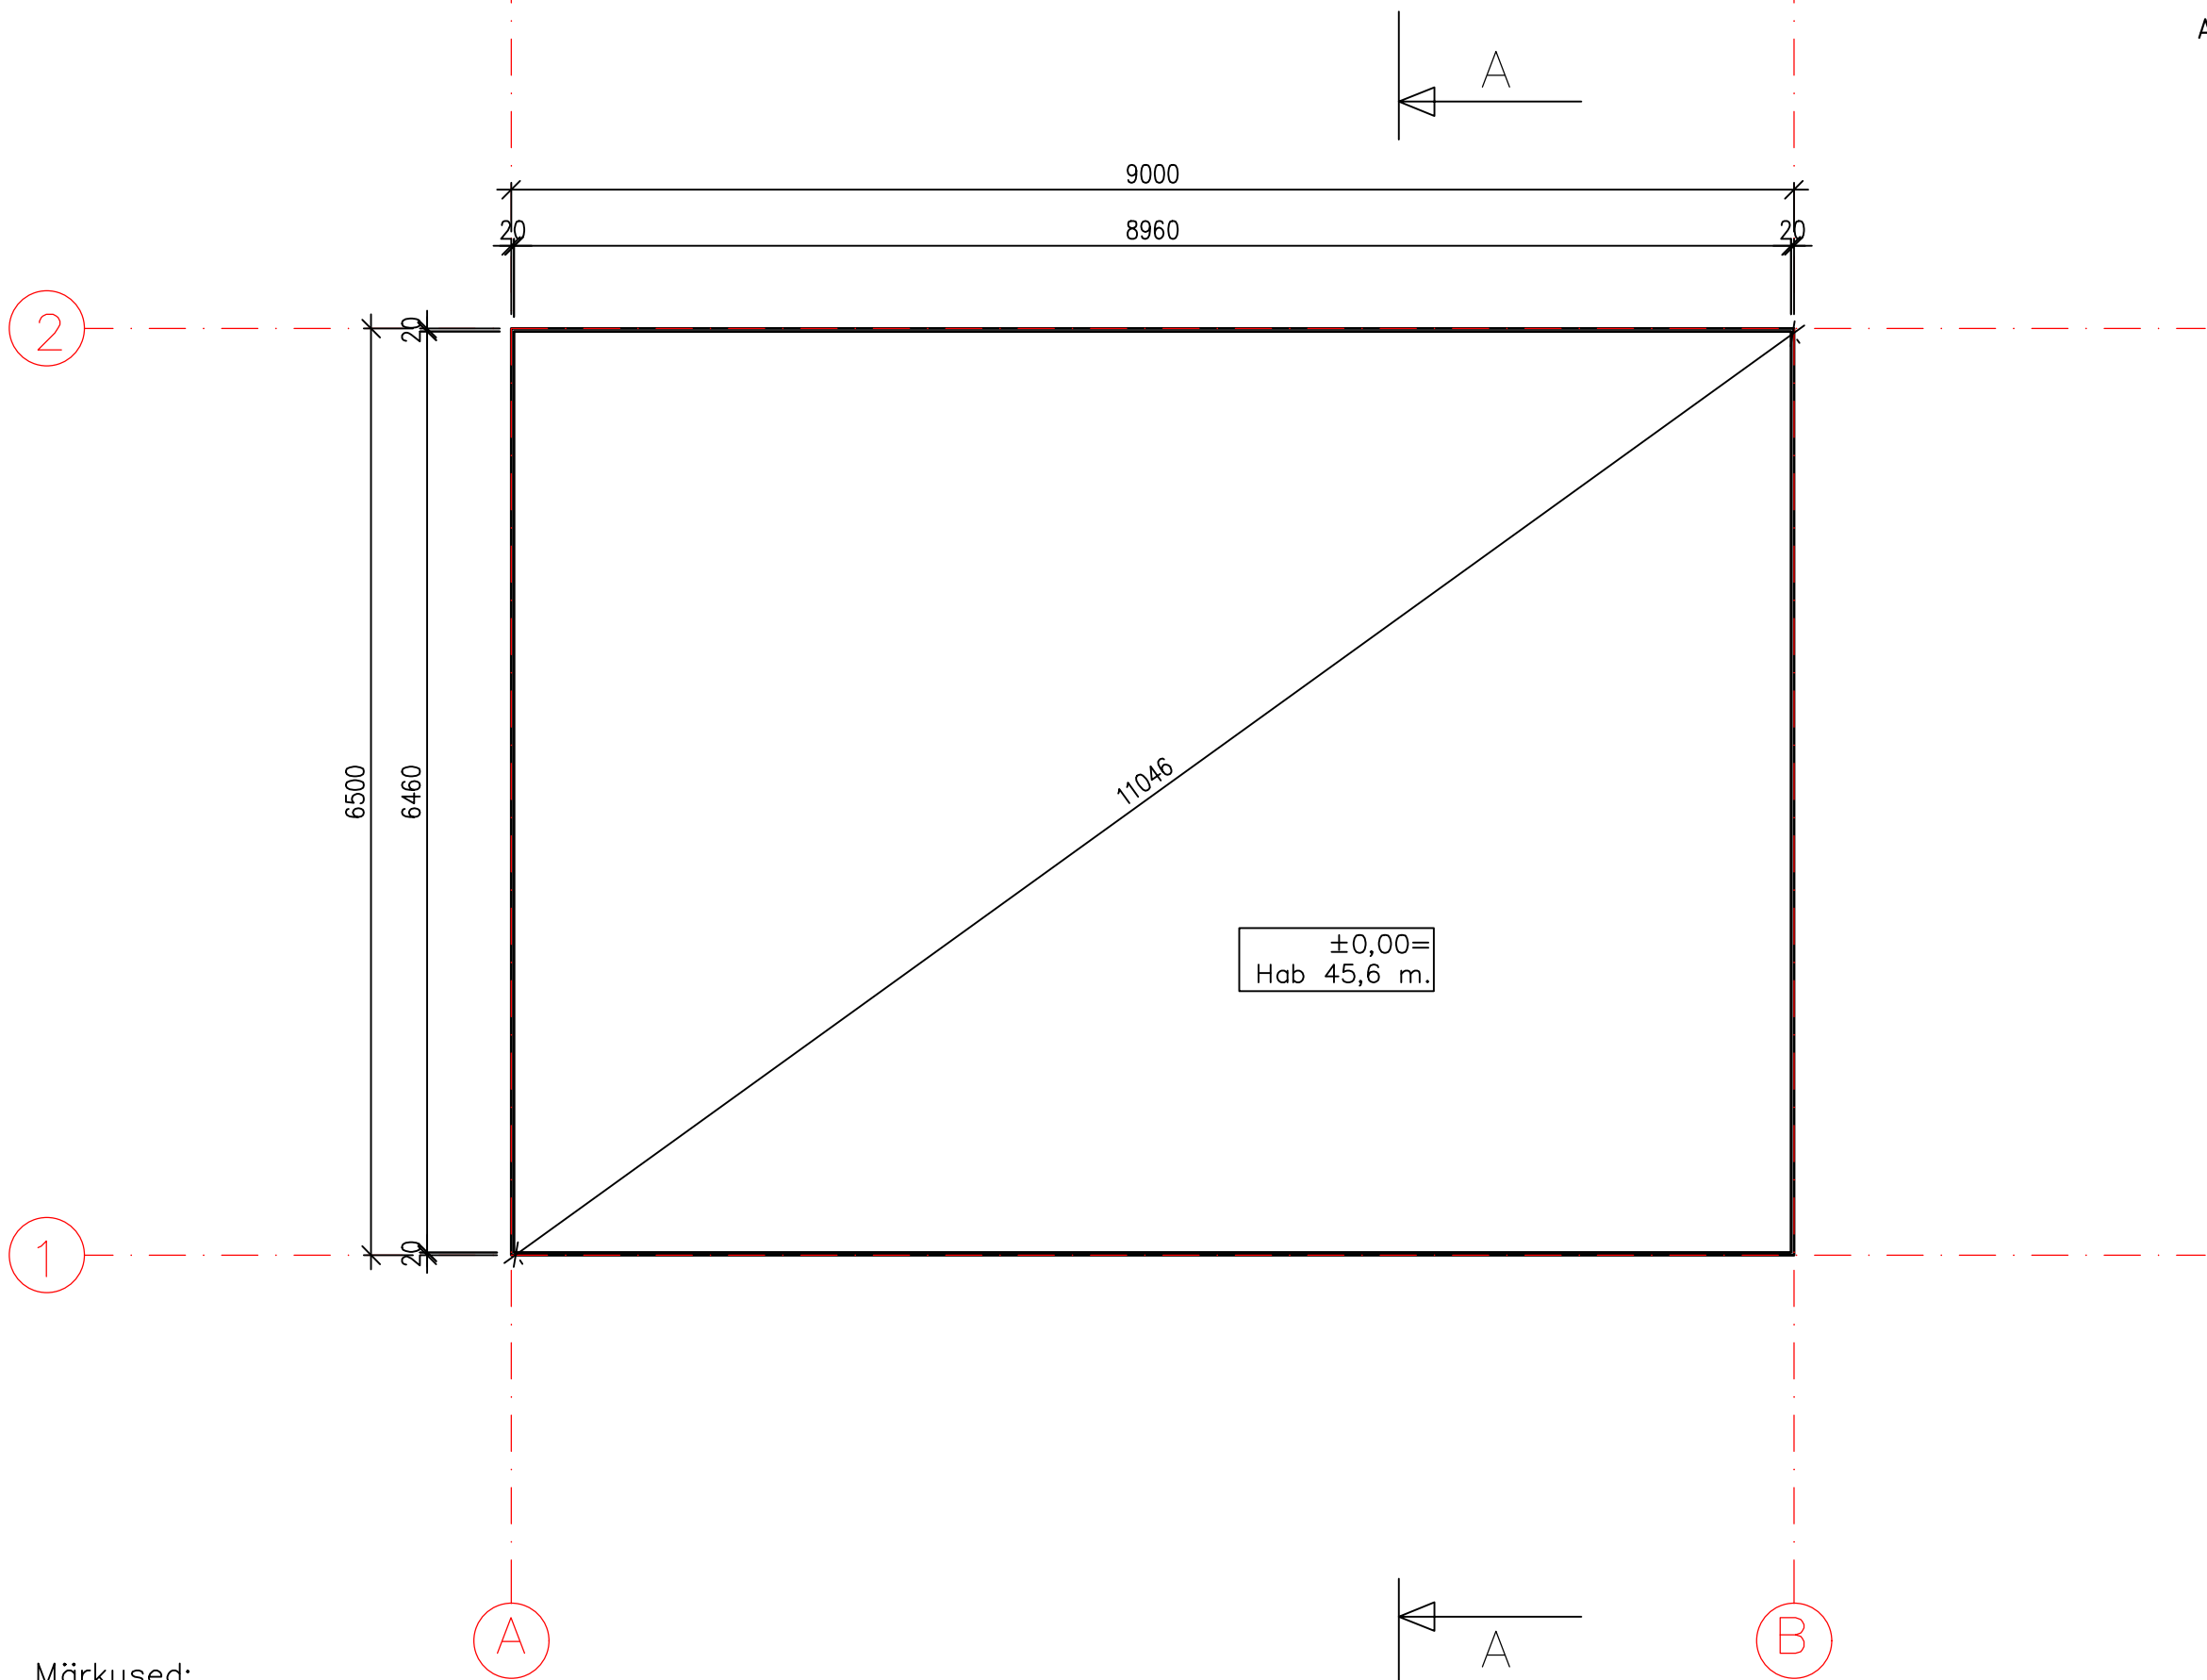

Märkused:
Vaata koos lõike joonisega.
Vundament astub telejest tagasi 20 mm.
Diagonaali mõõt soojustuse äärest.
Vundamendi ±0,00=Hab 45,6 m.
Vundamendi rajamissügavus 60 cm.
Maapinna Hab=45,4 m.

			Joonis:	Abihoone vundamendi plaan	AR-5-02
			Aadress:		Töö nr 178-21
					M 1:50, A3
Projekteeris					Eelprojekt
Kontrollis	-		Tellija esindaja:		Aprill 2021a.