


Abihoone lõige A-A

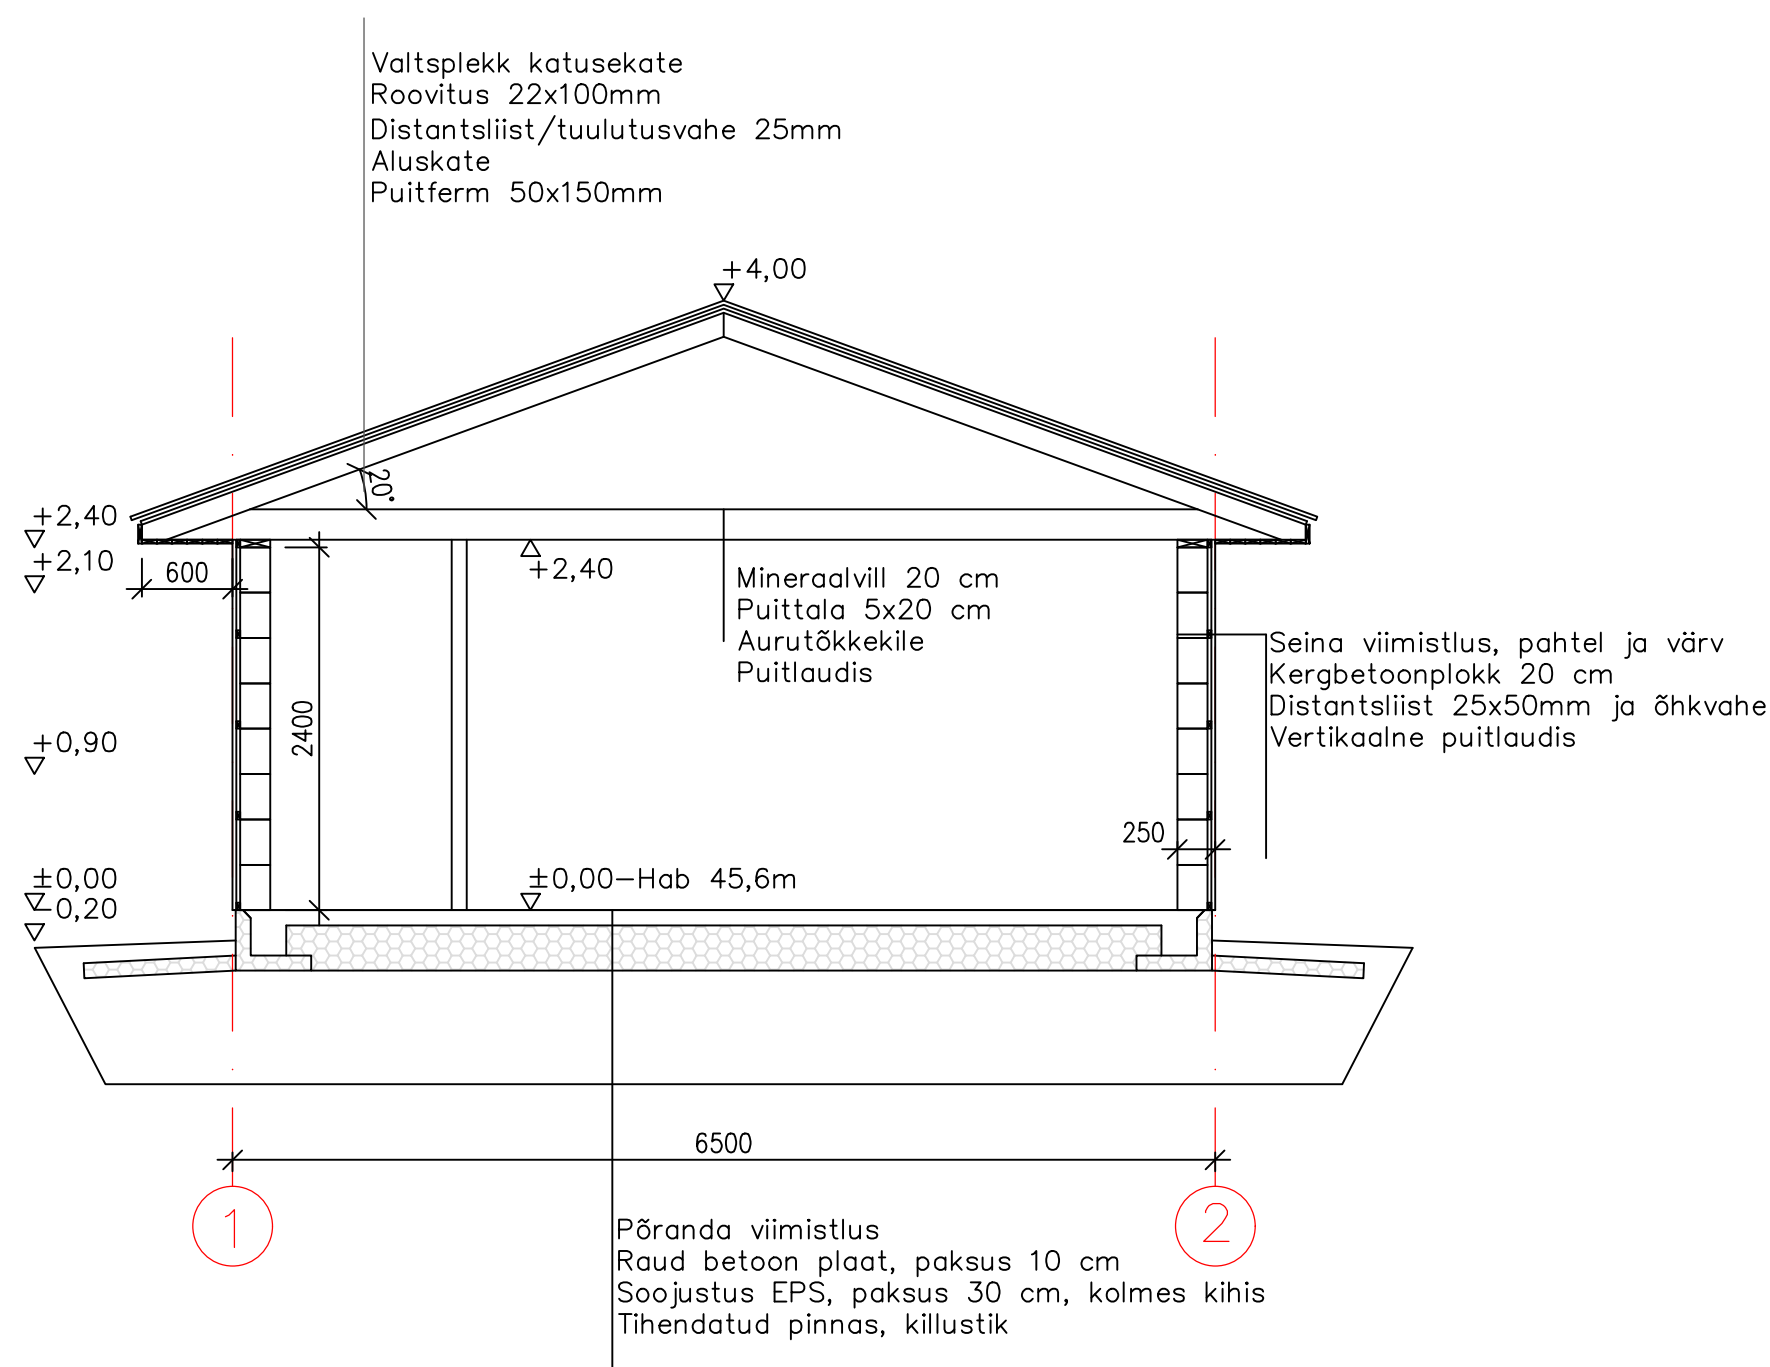

Märkused:
Joonis on näitlik.
Sõlmede lahendused ja tugevusarvutused lahendada insenerarvutustega.
Olenevalt aluspinnasest võib vundamendi lahendus muutuda.
± 0,00= Hab 45,6 m.
Puitvöö all kasutada hüdroisolatsiooni.
Vundamendi välimises osas kasutada hüdroisolatsiooni.
Siseseinad kergbetoonplokist.
