
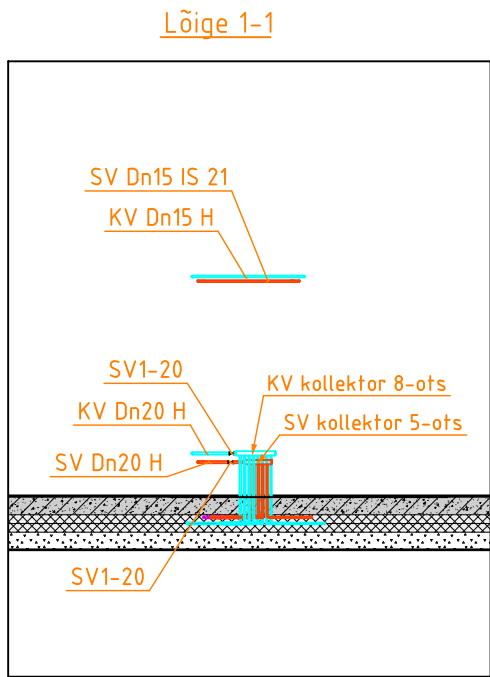


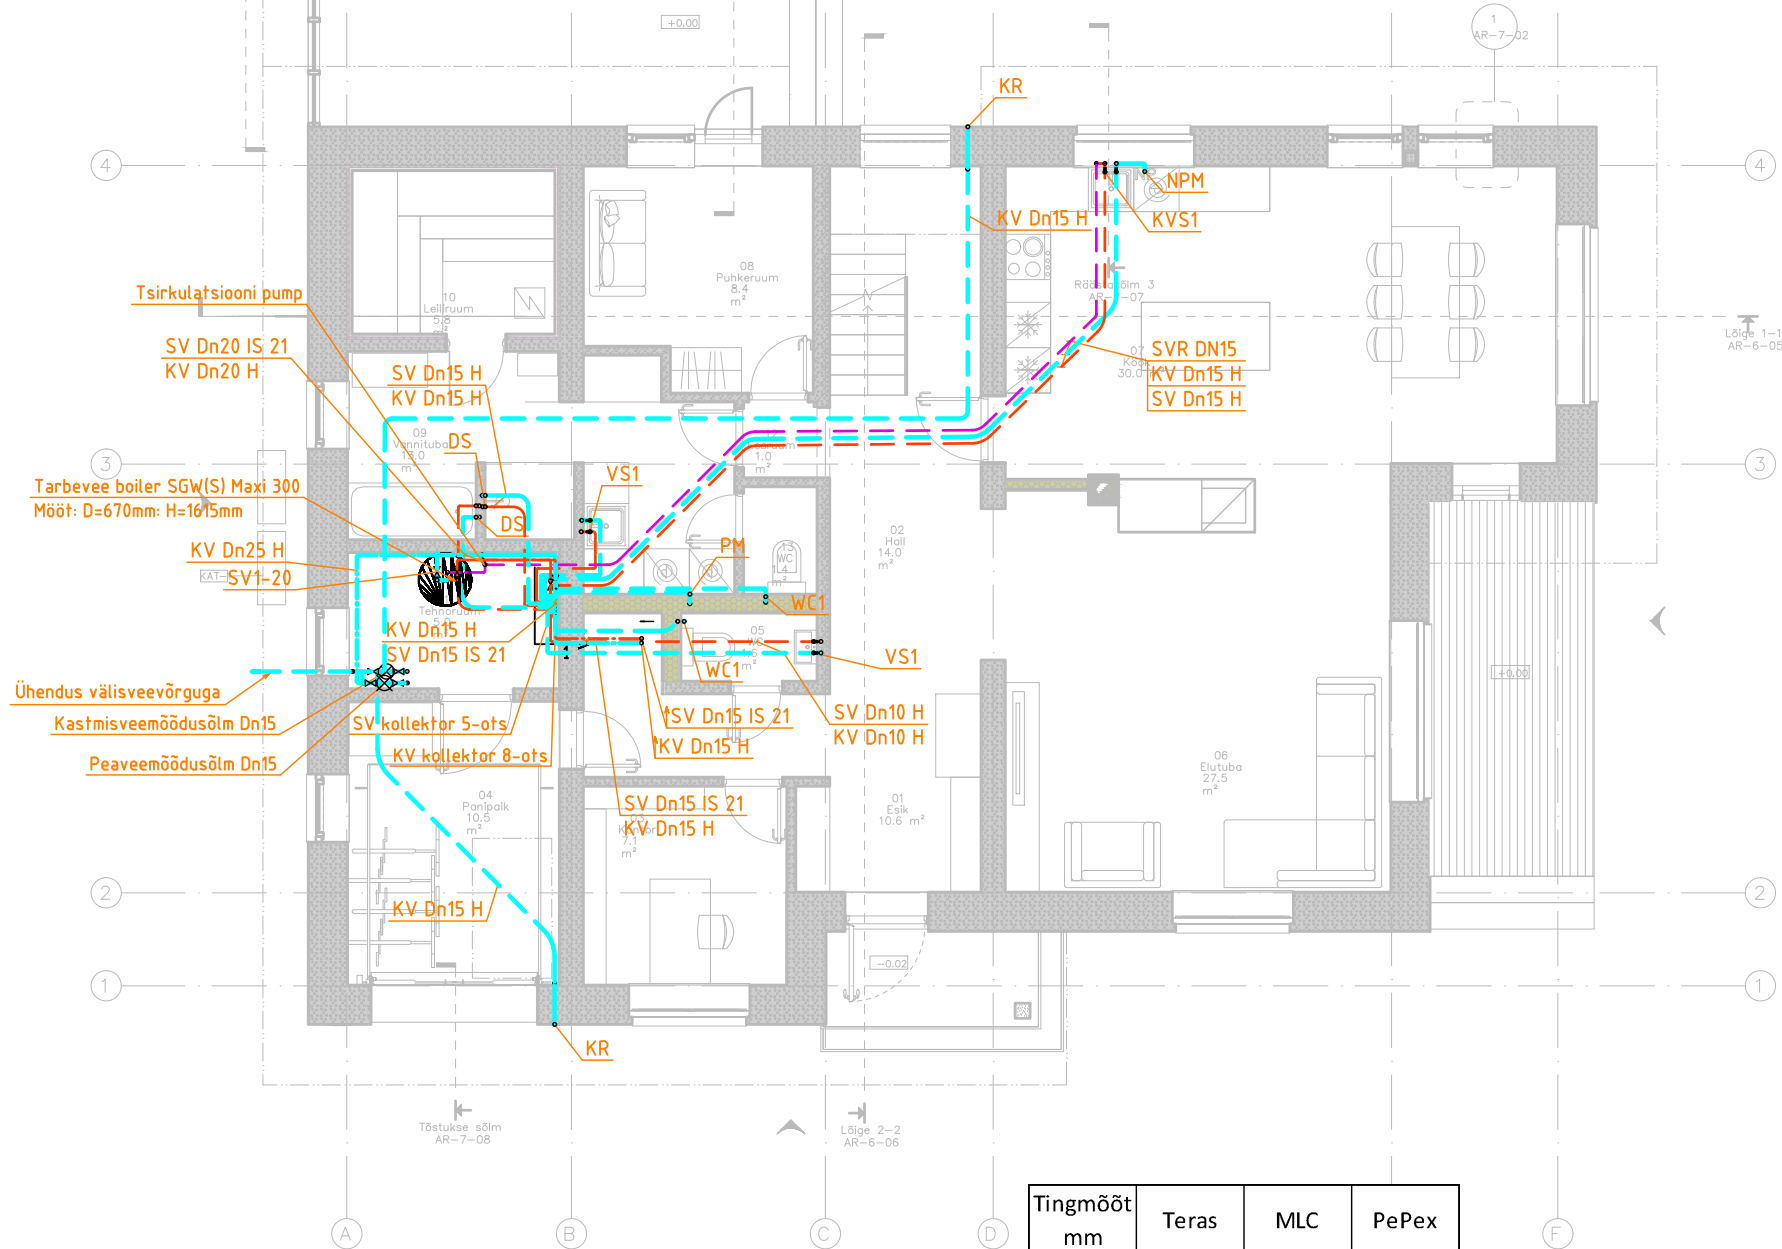

MÄRKUSED

- MAJANDUS-JOOGIVEESÜSTEEMI VEETORUD MONTEERIDA NT. 5-KIHILISTEST KOMPOSIITORUDEST JA TULETÕRJEVEESÜSTEEMIS KASUTADA MUSTI TERASTORUSID. LAE ALUSED TORUSTIKUD JA PÜSTIKUD PEAVAD OLEMA PAIGALDATUD SIRGETEST VEETORUDEST (TARNITUD OBJEKTILE LATTIDES).
- VEETORUSTIKUD ISOLEERIDA TABEL 1 JÄRGI. KÕIK KÜLMADES RUUMIDES PAIKNEVAD TORUSTIKUD TULEB ISOLEERIDA 100mm KOORIKISOLATSIOONIGA.
- KÕIK KÜLMADES RUUMIDES PAIKNEVAD KÜLMA- JA TULETÕRJEVEETORUSTIKUD VARUSTADA EL.KÜTTEKAABLIKA.
- VEETORUSTIKUD PAIGALDADA VAHELAE ALLA, KUI JOONISEL EI OLE TEISITI NÄIDATUD.
- ÜHENDUSTORUSTIKUD SANITAARSEADMETEGA PAIGALDADA SÜVISTATULT HÜLSSTORUS PÕRANDA VÕI SEINAKONSTRUKTSIOONI SISSE, VASTAVALT JOONISELE.
- PLASTTORUDE LÄBIVIIGUD TULETÕKKETARINDITEST VARUSTADA TULETÕKKEMANSETTIDEGA VÕI TORUD KUNI Ø32 mm SPETSIAALSE TULETÕKKE SILIKOONIGA.
- VANNI VEEÜHENDUSTE ASUKOHT TÄPSUSTADA TARNITAVA VANNIGA
- TORUSTIKE PAIGALDAMISEL ARVESTADA TEISTE ERIOSADEGA.
- KÕIK VEEÜHENDUSED LÕPETADA SULGVENTIILIGA
- KÕIK NÄHTAVALE JÄÄVAD TORUSTIKUD, VENTIILID PEAVAD OLEMA KROOMITUD KATTEGA.
- SEINAKANDADE PAIGALDUSKÕRGUSED PÕRANDAST:
 - VALAMU SEGISTI – 45cm
 - DUSHISEGISTI – 110cm
 - PESUMASIN – 100cm
 - WC-POTT – 20cm

Tingmõõt mm	Teras	MLC	PePex
Dn 10	Dn 10	16x2	16x2,0
Dn 15	Dn 15	20x2,25	20x2,0
Dn 20	Dn 20	25x2,5	-
Dn 25	Dn 25	32x3	-
Dn 32	Dn 32	40x4	-

ISOLATSIOONI SEERIAD

Toru ø	Seeria 21			Seeria 22			Seeria 23			Seeria 24			Seeria 25		
d _u	s	a	b	s	a	b	s	a	b	s	a	b	s	a	b
mm	mm			mm			mm			mm			mm		
10...49	20	90	60	30	110	70	40	130	80	50	150	90	60	210	120
50...89	30	110	70	40	130	80	50	150	90	60	170	100	100	260	140
90...169	40	130	80	50	150	190	60	170	100	80	210	120	120	300	170

kus:

s- isolatsiooni paksus

a - kahe toru vahekaugus välispinnast (isolatsioonita)

b - toru vahekaugus konstruktsioonist (isolatsioonita)

TINGMÄRGID

- KV Dn** - PROJEKTEERITUD KÜLMAVEETORUSTIK PÕRANDA ALL / MAAPINNAS
- KV Dn** - PROJEKTEERITUD KÜLMAVEETORUSTIK LAE ALL
- SV Dn** - PROJEKTEERITUD SOOJAVEETORUSTIK LAE ALL
- SV Dn** - PROJEKTEERITUD SOOJEVEETORUSTIK PÕRANDA ALL / MAAPINNAS
- SVR Dn** - PROJEKTEERITUD SOOJAVEE RINGLUSTORUSTIK LAE ALL
- PM** - PESUMASIN
- NPM** - PESUMASIN
- KVS1** - KÖÖGIVALAMU SEGISTI
- DS** - DUŠSISEGISTI KOOS KÄSIDUŠSIGA
- WC1** - WC-POTI ÜHENDUS
- VS1** - VALAMU SEGISTI
- IS...** - SOOJUSISOLATSIOON (NUMBER- ISOLATSIOONI SERIA)
- H...** - HÜLS
- ⊗** - KUULKRAAN
- KR** - KASTMISKRAAN

Tähis	Muudatus	Teostaja	Kuupäev