


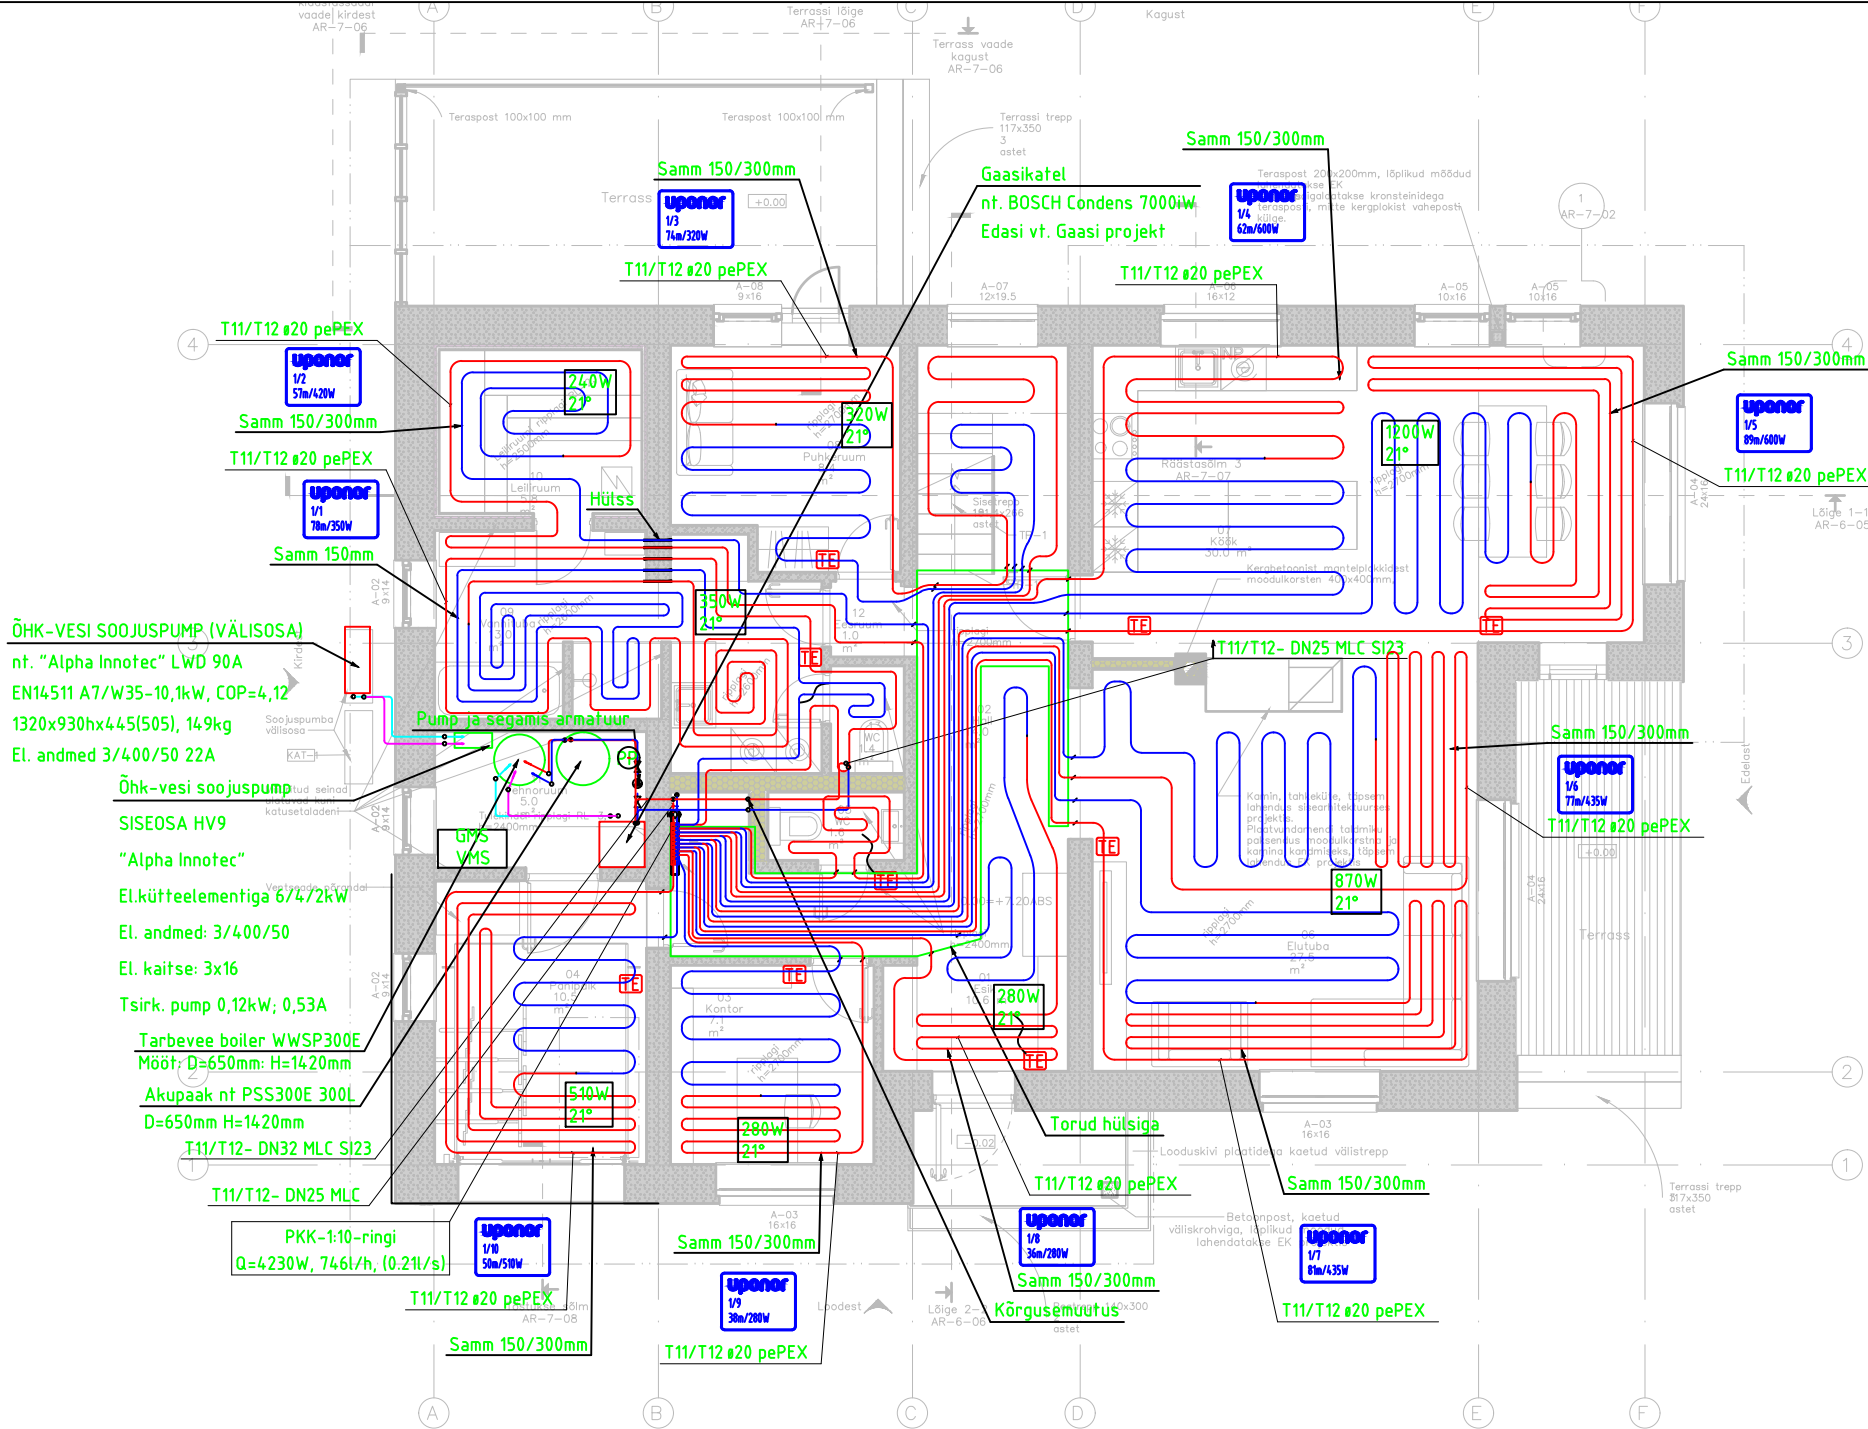

Tingmärgid:

21°C/84.0W

Ruumi sisetemperatuur/
/ruumi soojusvõimsus

PKK-1; 4 ringi
Q=1865W, 369l/h

Põrandküttekollektori number
Ringide arv
Kollektori soojusvõimsus
ja vooluhulk

Uponor
1/1
65m

Põrandküttekollektori number/
Ringi number
Ringi pikkus

KK
Dn32+SI23

KK-Kuulkraan

Peale ja tagasivoolu torude
nimiläbimõõt Dn (terastoru)
+soojusisolatsiooni seeria 23

TE
TE

TERMOSTAAT
TERMOSTAAT PÕRANDAANDURIGA

Märkused:

1. Põrandaküttetorude montaažil jälgida, et torud ei satuks seadmete kinnituskruuvide alla.
2. Termostaadid paigaldada siseseinal 1,4–1,6m. põranda pinnast, varjatuna päikesekiirguse eest, eemal niiskusalikatest ja kõrvalistest soojusalikatest.
3. Põrandakütteks kasutada Pe-Xa torusi 20x2.0 mm.
4. Põrandaküttetorude läbiminekul seintest kaitsta toru hülsstoruga, paigaldamisel jälgida san.seadmete ja trappide paiknemist.
5. Põrandakütteringide lahendused võivad muutuda seoses ARH.-osa muudatustega. Enne paigaldamist kooskõlastada lahendused Tellijaga.
6. Küttemagistraaltorud isoleeritakse fooliumkattega koorikuisolatsiooniga vastavalt normidele
7. Torustiku kõrgematesse punktidesse paigaldada automaatsed õhueraldajad ja madalamatesse kohtadesse -tühjenduskolmikud.
8. Kütte torustike paigaldamisel jälgida elektri- ja ventseadmeid, valgusteid, kaablirededeid ja VK-osa (täpsustada paigaldamise käigus).
9. Torude läbiviigud seintest ja vahelagedest täpsustada konstrukt. osaga
10. Tuletõkke seinast läbiminevad torud vahelagedes ja seintes tihendada tuldõkestava materjaliga. Plastmasstorude puhul CP611A - plast (paisuv tihendamis mass). Küttetorud, mis läbivad seinu ja vahelagesid paigaldada hülsidesse. Läbiminekul tihendada materjaliga, mis ei nõrgesta piirete tulipüsimist.
11. Kõik nähtavale jäävad toruühendused peavad olema esteetiliselt teostatud.
12. Montaažil lähtuda kehtivatest normdokumentidest ja seadmete passidega antud juhistest.

Torude vastavustabel:

DN	MLC
Dn10	16x2
Dn15	20x2,25
Dn20	25x2,5
Dn25	32x3
Dn32	40x4
Dn40	50x4,5
Dn50	63x6
Dn65	75x7,5

Tähis	Muudatus	Teostaja	Kuupäev