


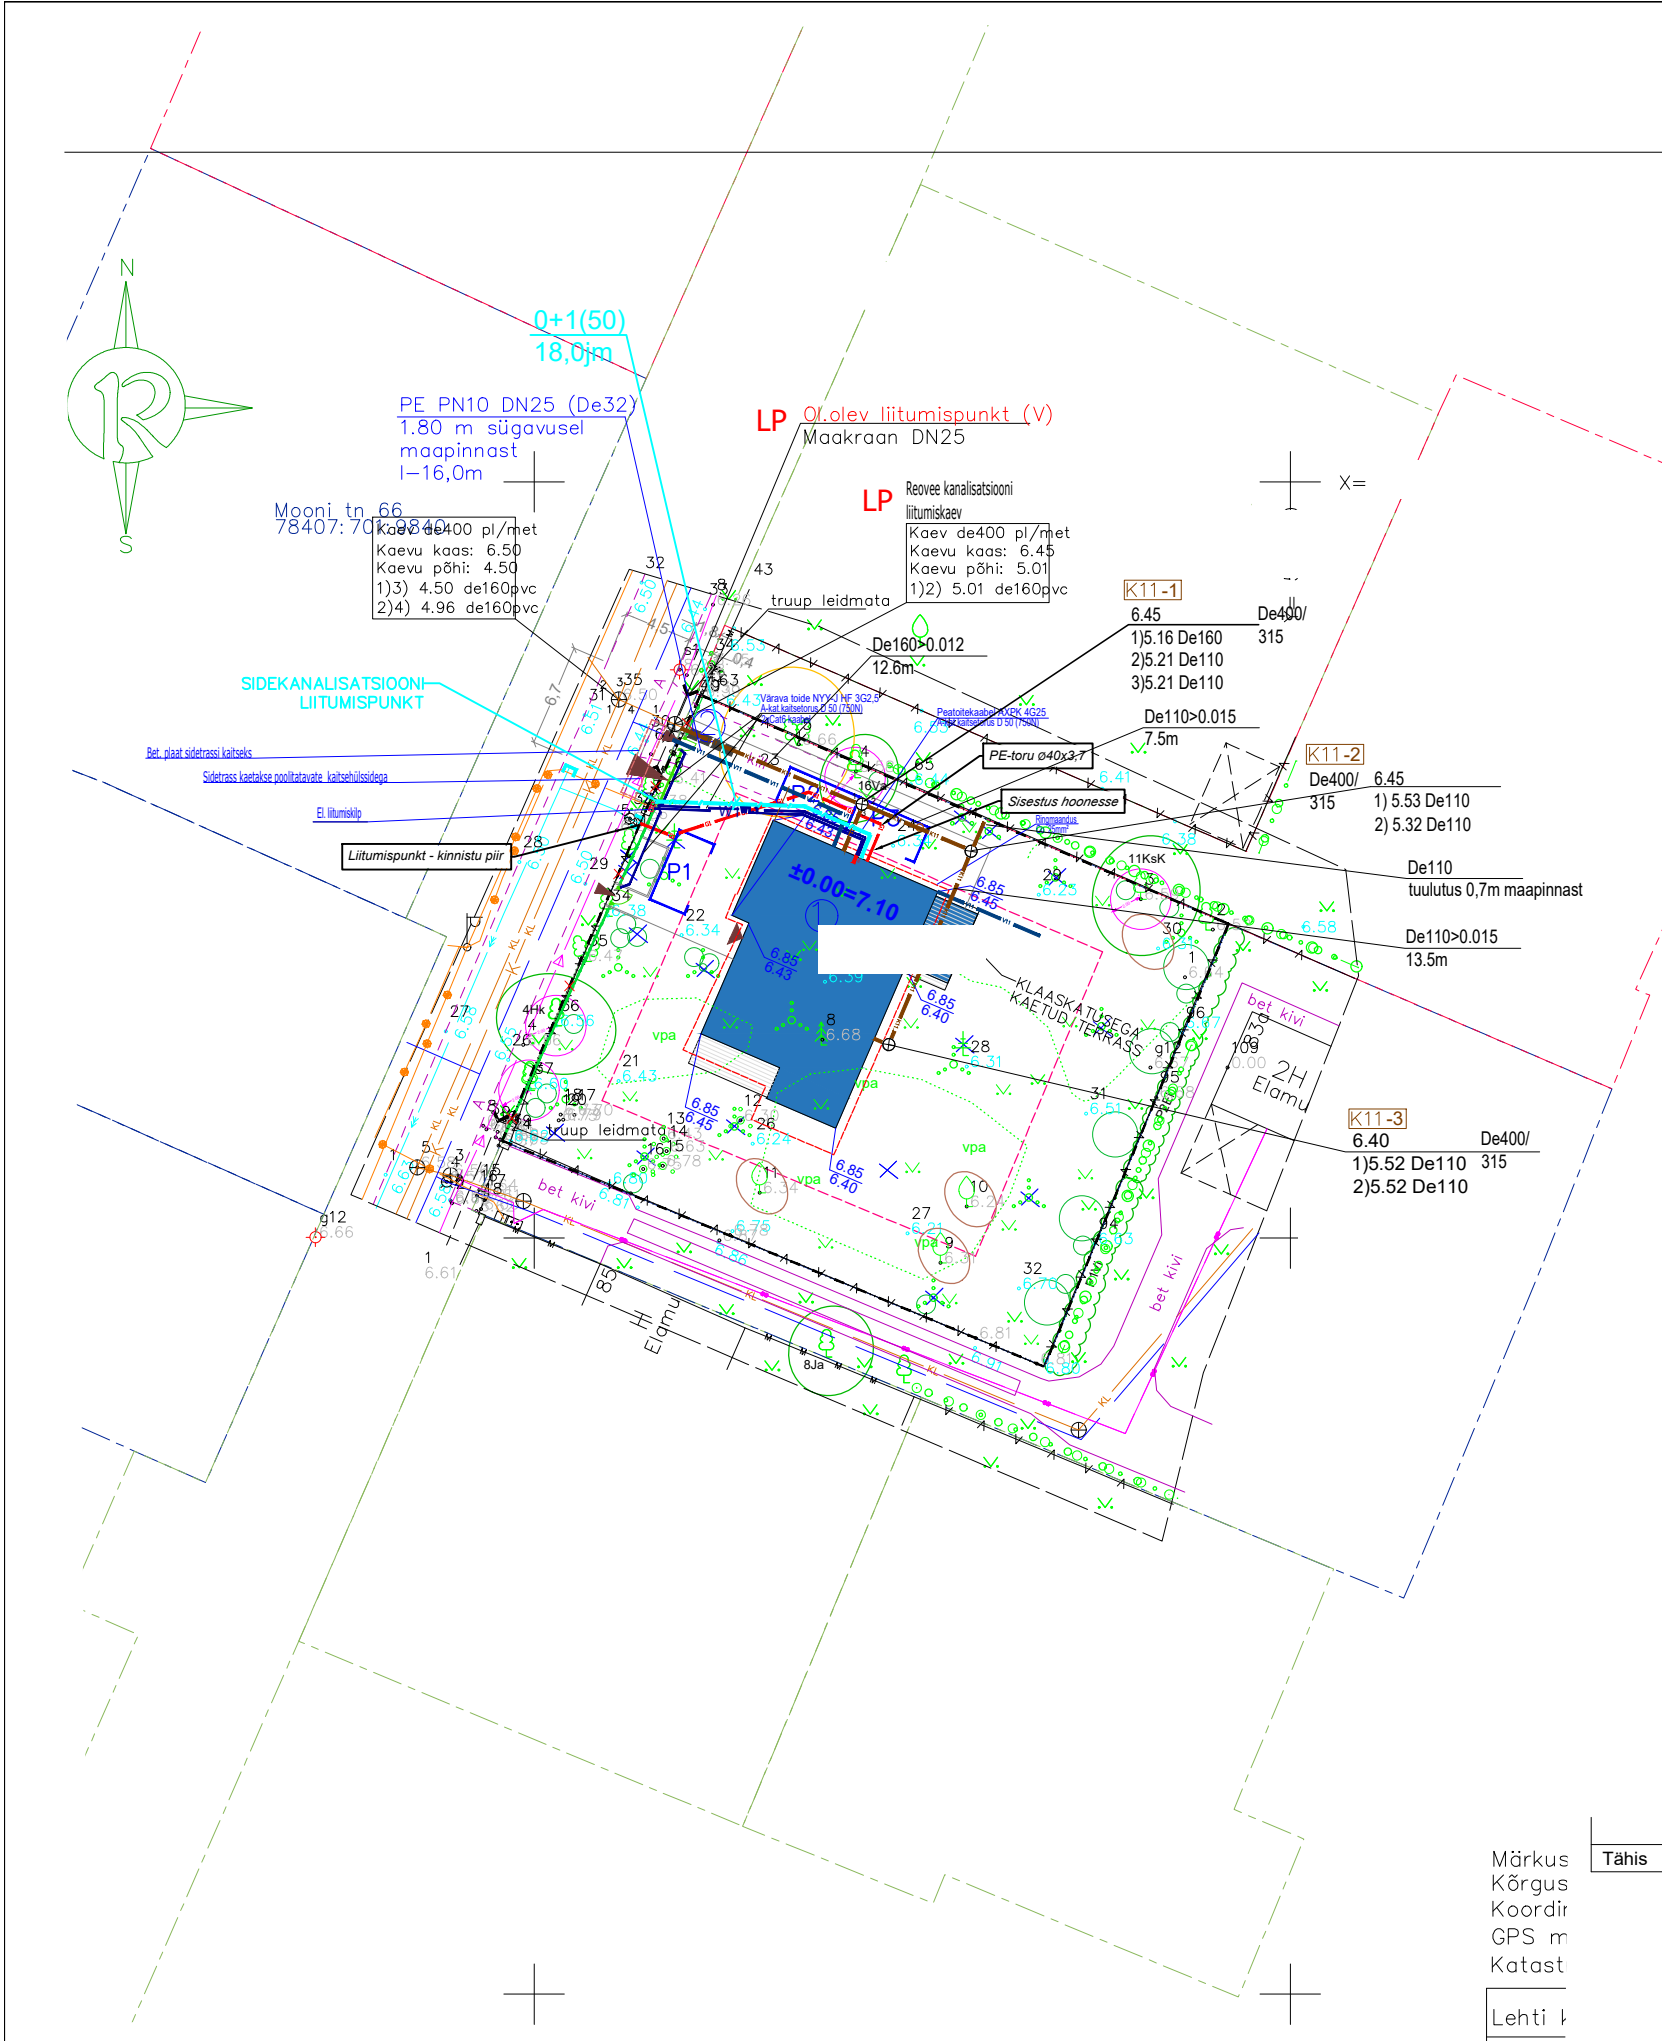

TINGMÄRGID

	Projekteeritav A-kat. gaasitorustik
	DemProjekt OÜ Töö nr.5510/20
	Kinnistupiir
	Olemasolev gaasitorustik
	Olemasolev veetorustik
	Olemasolev kanalisatsioon
	Olemasolev kanalisatsioon
	Olemasolev side kanalisatsioon
	Olemasolev MP kaabel
	Olemasolev MP kaabel - õhuliin

TINGMÄRGID AB ELEKTRO OÜ TÖÖ Nr. 61.20

	PROJEKTEERITUD ~0,4KV LIITUMIS MAA-KAABELLIIN
	PROJEKTEERITUD ~0,4/0,23KV TERRITOORIUMI SISESED MAA-KAABELLIINID, A-kat.kaitsetorus D 50 (750N)
	OLEMASOLEV LIITUMISKILP
	PROJEKTERITAV SIDEKANALISATSIOON

MÄRKUSED

- 1) KAABELLINIDE PAIGALDUSSÜGAVUS 0,7M PINNASEST, SÕIDUTEEL ALL 1,0m.
2) LIITUMISKAABEL AXPK PLUS 4G25 PAIGALDADA A KATEGORIA KAABLIKAITSE TORUS DIAMEETER 50mm

TINGMÄRGID ENERGIAPROJEKT OÜ TÖÖ Nr. 5920

	PROJEKTEERITUD KINNISTUSISENE VEETORU
	PROJEKTEERITUD KINNISTUSISENE KANALISATSIOONITORU

Märkus
Kõrgus
Koordir
GPS m
Katastr
Lehti ↓

Tähis	Muudatus	Teostaja	Kuupäev
-------	----------	----------	---------