


VEEMÕÖDUSÖLME SKEEM

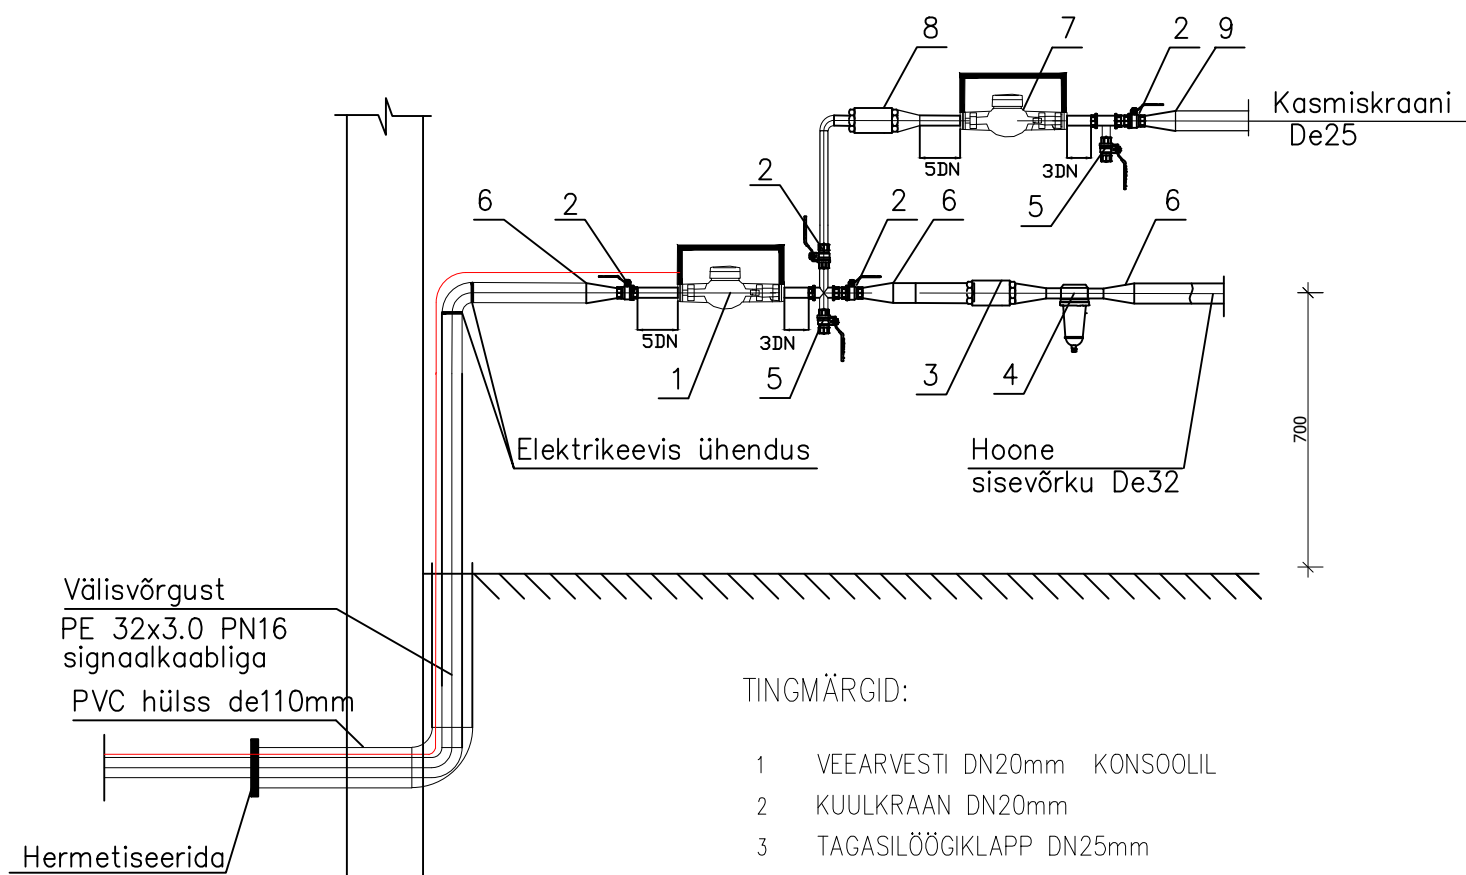

TINGMÄRGID:

- 1 VEEARVESTI DN20mm KONSÖOLIL
- 2 KUULKRAAN DN20mm
- 3 TAGASILÖÖGIKLAPP DN25mm
- 4 MEHAANILINE VEEFILTER Permasteer
- 5 TÜHJENDUSKRAAN DN15mm
- 6 ÜLEMINEK De32x25
- 7 VEEARVESTI DN15mm KONSÖOLIL
- 8 TAGASILÖÖGIKLAPP DN20mm
- 9 ÜLEMINEK De25x20