


Vaade B
M 1:50

- Paigaldatav värskeõhu klapp
värv: valge
- Sokliplekk, aknaplekid, ukse
toon: RR-31 (RAL8025)
- Silikonvaiksideainega pealiskrohv
toon: Citrin 3 Sakret värvikaart
- Sokli tsementlaastplat

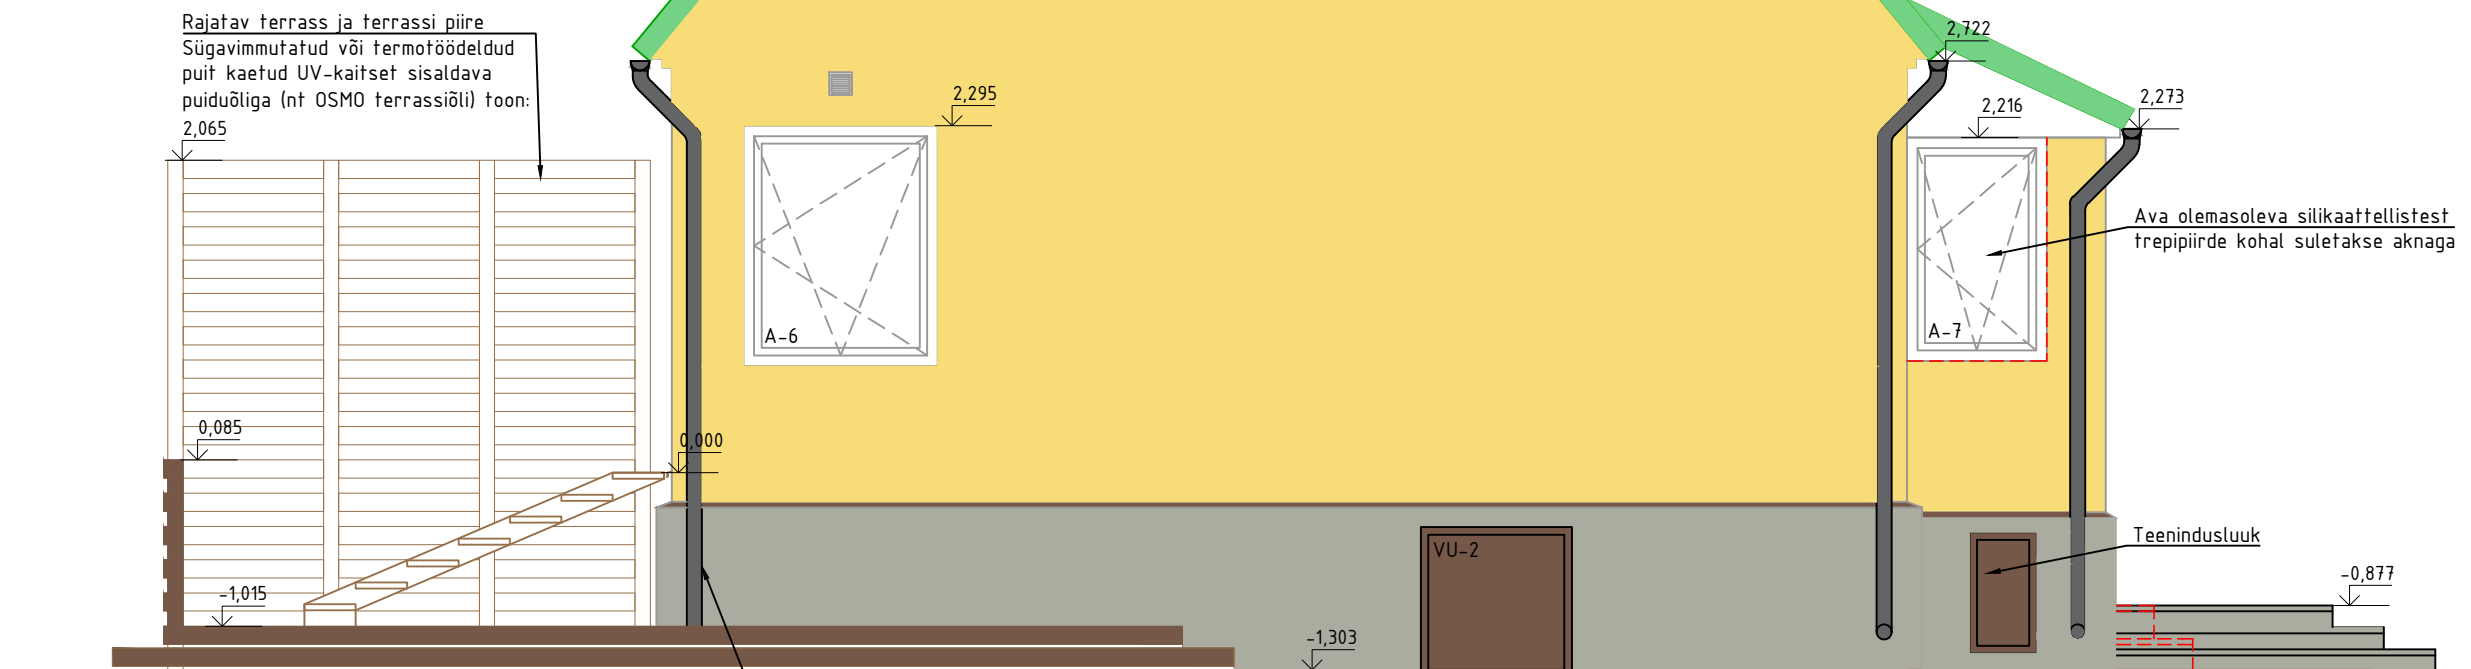

MÄRKUSED:

- Alusjoonistena on kasutatud Liblika 37, Individuaalelamu keldri ja katusekorruse projekt, Enno Laansoo, Tallinn 1985 ja kohapealseid kontrollmõõtmisi.
- Suhtelisele kõrgusmärgile ±0.000 vastab esimese korruse põranda kõrgus
- Enne avatäidete tellimist täpsustada mõõdud kohapeal.
- Enne treppide ehitamist täpsustada astmete kõrgused vastavalt tegelikele kõrgustele vahedele.
- Kõikide materjalide ja toodete puhul järgida tootjapoolseid juhiseid ja ettekirjutusi.
- Materjalid võib asendada teiste tootjate samaväärsete või paremate omadustega toodetega. Kuid eelistada tuleb ühe tootja terviklahenduse kasutamist.

Terrassi läbiv vihmaveetorud
juhatakse hoonest eemale vähemalt
2m, pikendades toru maapinnal,
terrassi all.