


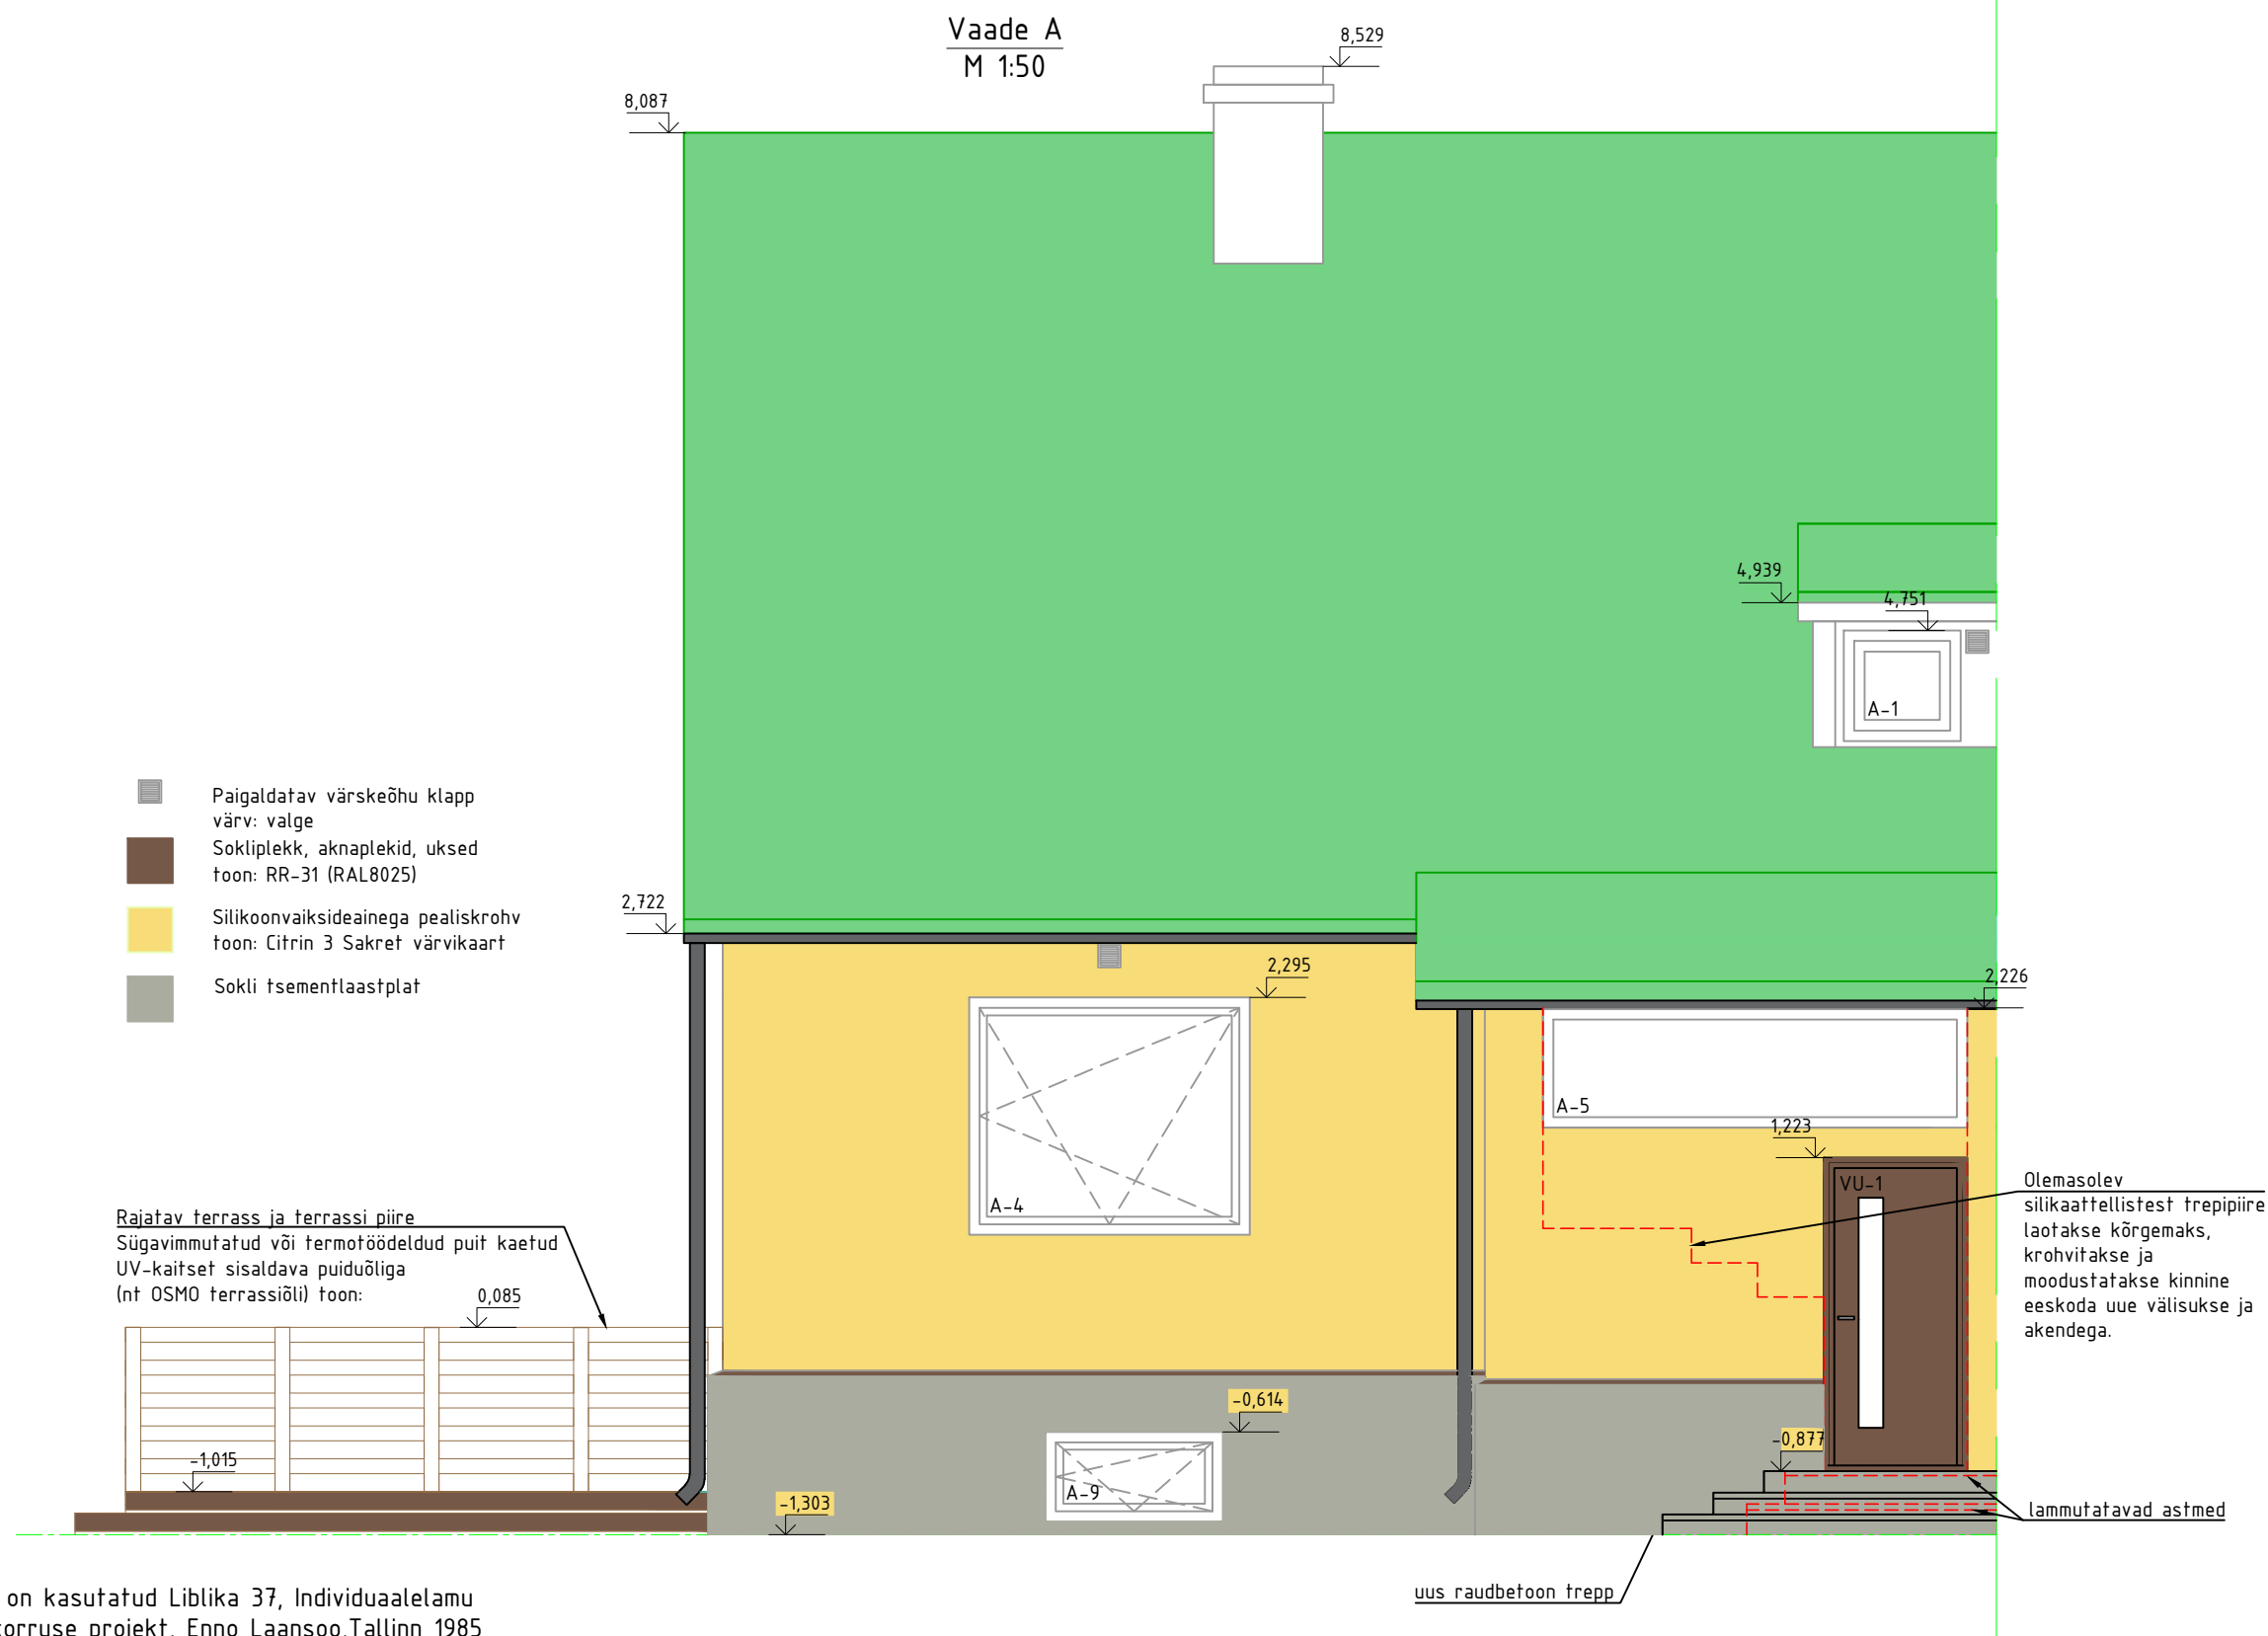

MÄRKUSED:

- Alusjoonistena on kasutatud Liblika 37, Individuaalelamu keldri ja katusekorruse projekt, Enno Laansoo, Tallinn 1985 ja kohapealseid kontrollmõõtmisi.
- Suhtelisele kõrgusmärgile ± 0.000 vastab esimese korruse põranda kõrgus
- Enne avatäidete tellimist täpsustada mõõdud kohapeal.
- Enne treppide ehitamist täpsustada astmete kõrgused vastavalt tegelikele kõrguste vahedele.
- Kõikide materjalide ja toodete puhul järgida tootjapoolseid juhiseid ja ettekirjutusi.
- Materjalid võib asendada teiste tootjate samaväärsete või paremate omadustega toodetega. Kuid eelistada tuleb ühe tootja terviklahenduse kasutamist.