


TORUKAEVIKU TÜÜPLÕIGE

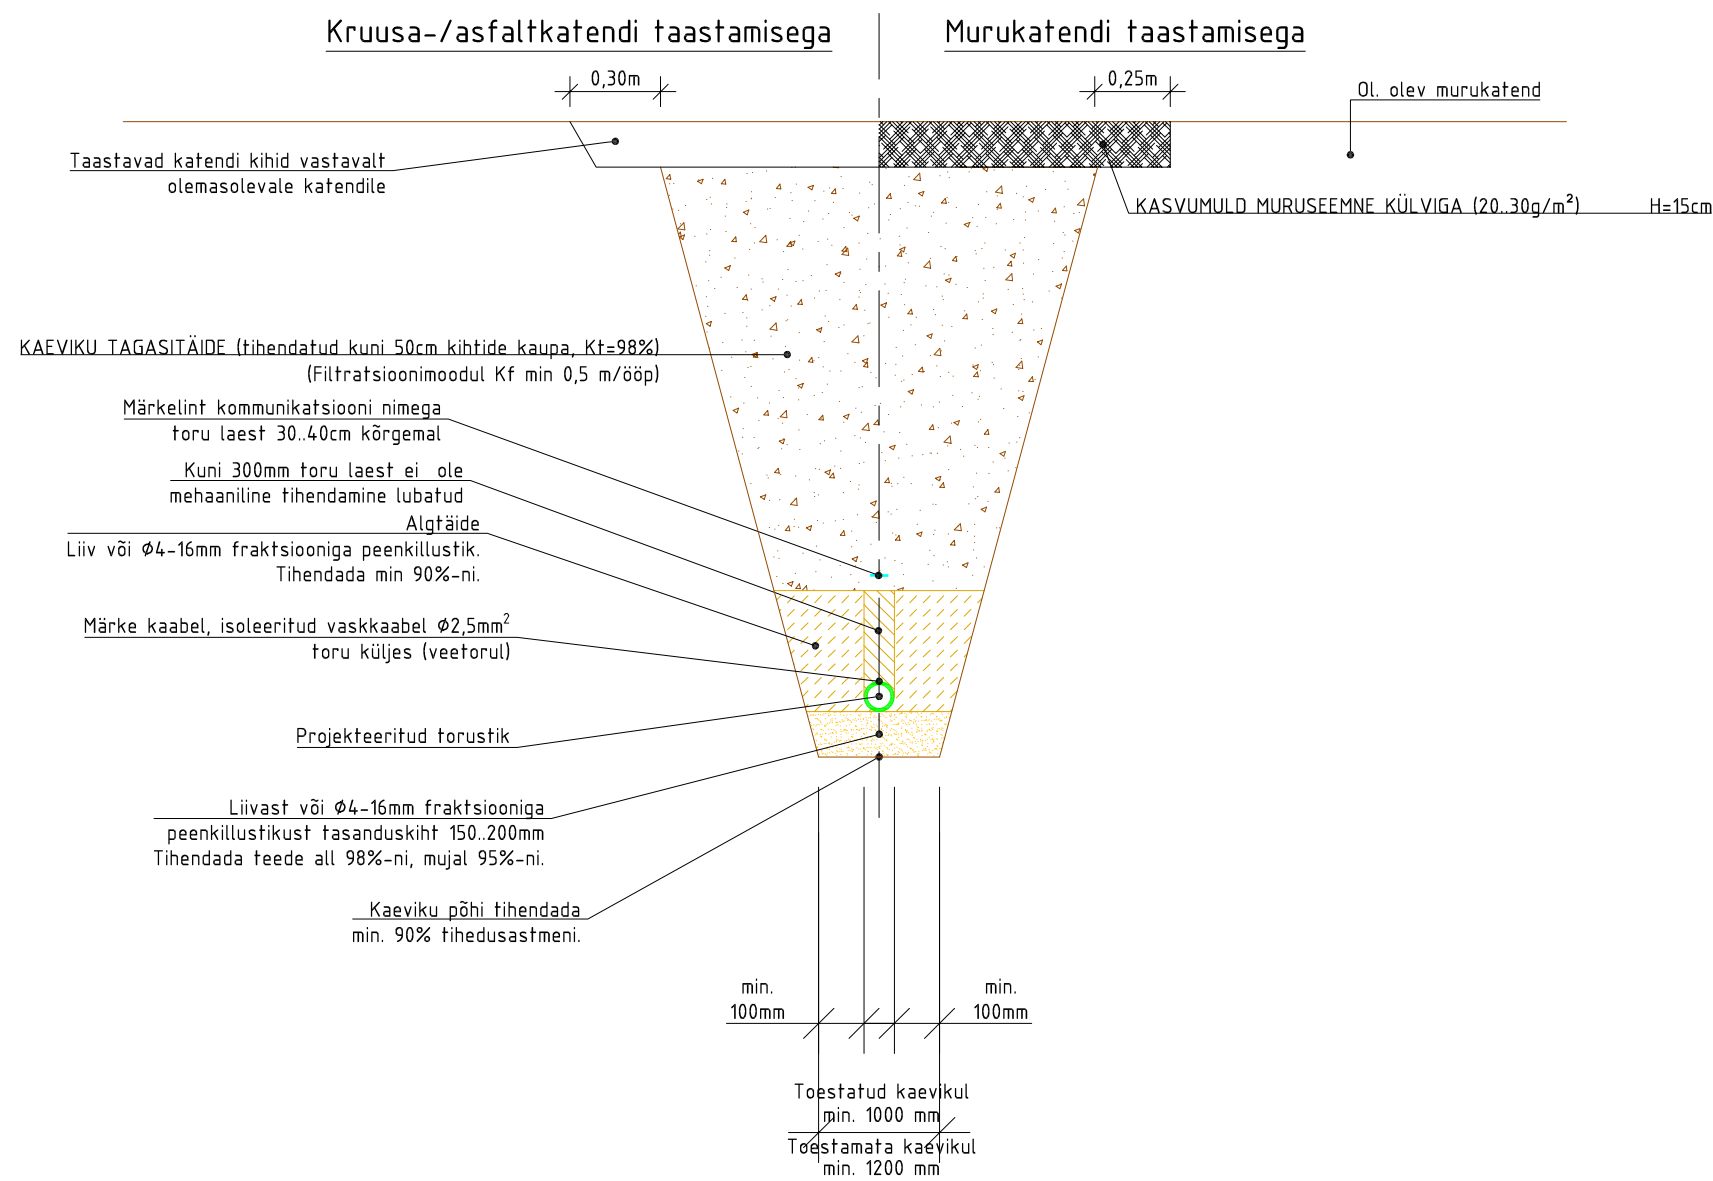

Muudatus	Muudatuse sisu	Teostas	Kuupäev

MÄRKUSED:

- Joonist käsitleda koos joonisega VK-4-01 "Asendiplaan" ning torustiku pikiprofiilidega joonistel VK-6-01..VK-6-04.
- Torukaeviku rajamisel lähtuda RIL 77-2013, EVS 848:2013, EVS 921:2014 ja 843:2016 nõuetest.
- Kaevik rajada toestatult, et vähendada vajalikku kaevetööde mahtu ja tagada tööde ohutus.
- Tagasitäitena võib kasutada kaeviku rajamisel välja kaevatud suuremate kivideta mineraalset pinnast.
- Katendi taastamisel lähtuda olemasolevast tänava konstruktsioonist ja/või projektist.
- Töö teostaja peab taastama töödele eelnenud olukorra.
- Murukatendite taastamisel planeerida eelnevalt tihendatud (Kt=95%) haljastatav maapind, katta see 15cm paksuse kasvumulla kihiga ning külvata muruseeme(20..30g/m²).