


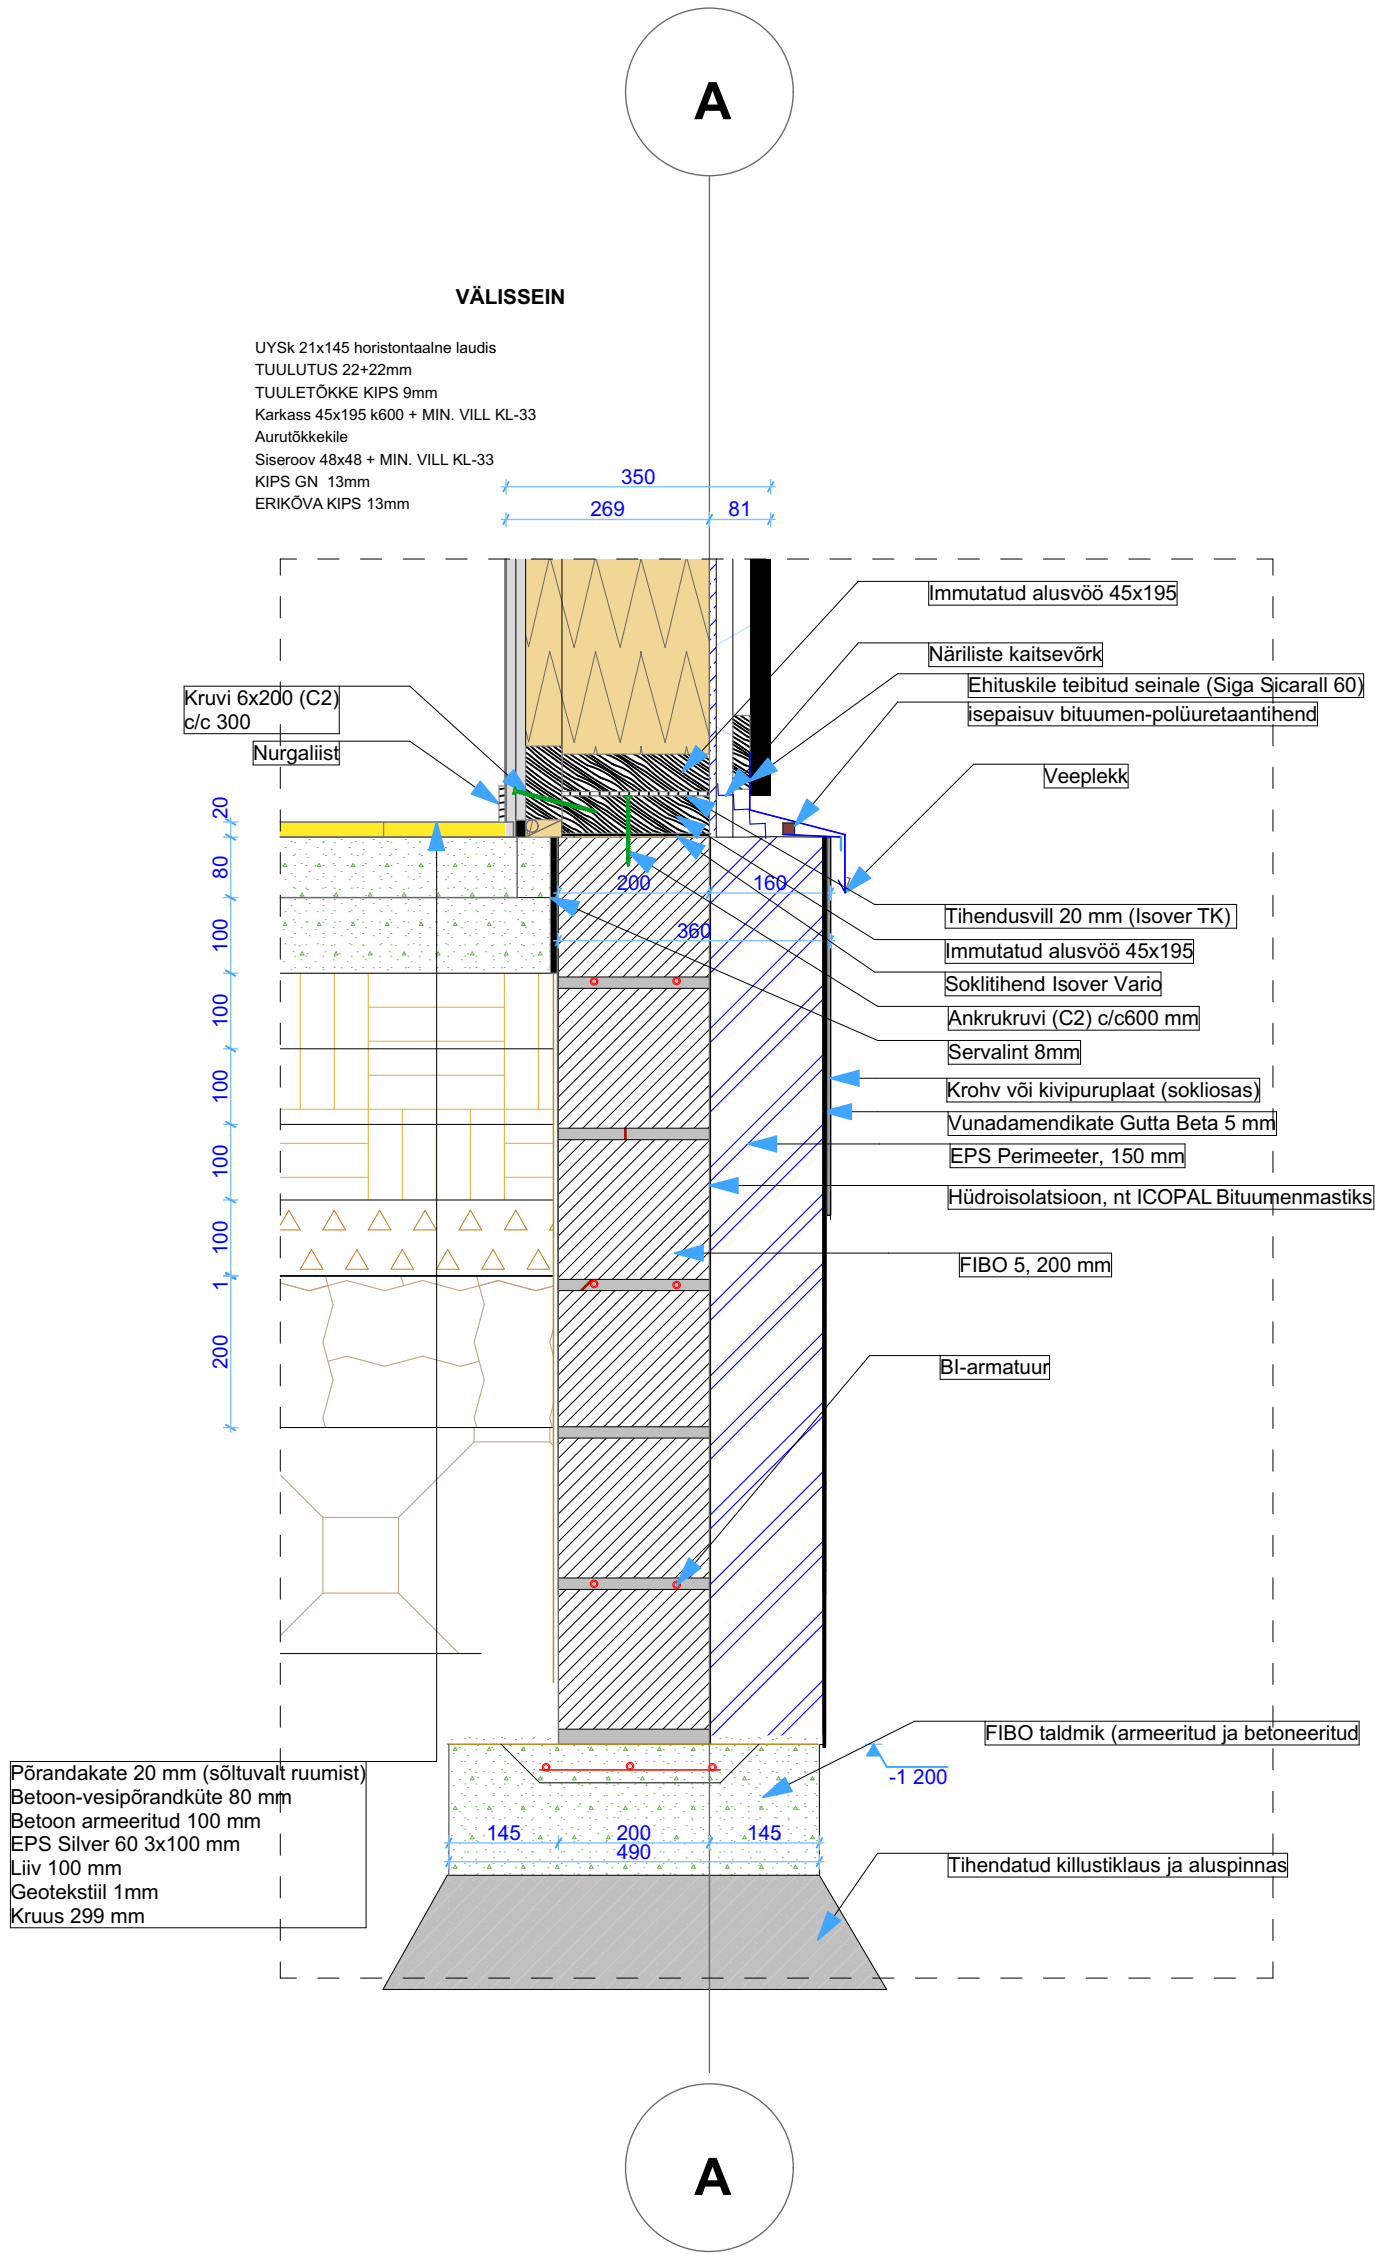

Märkused:

1. Seina puitkarkassi ei tohi toetada otse vastu horisontaalpinda, kus vihmavesi võib tungida soojustussüsteemi ja horisontaalpinna vahele
2. Sokli horisontaalpinnalt tuleb vesi minema juhtida. Kaitsepleki ja sokli vahele pannakse iselpaisuv bituumen-polüuretaantihend, mis tagab, et lumi ei tuiska süsteemi.