


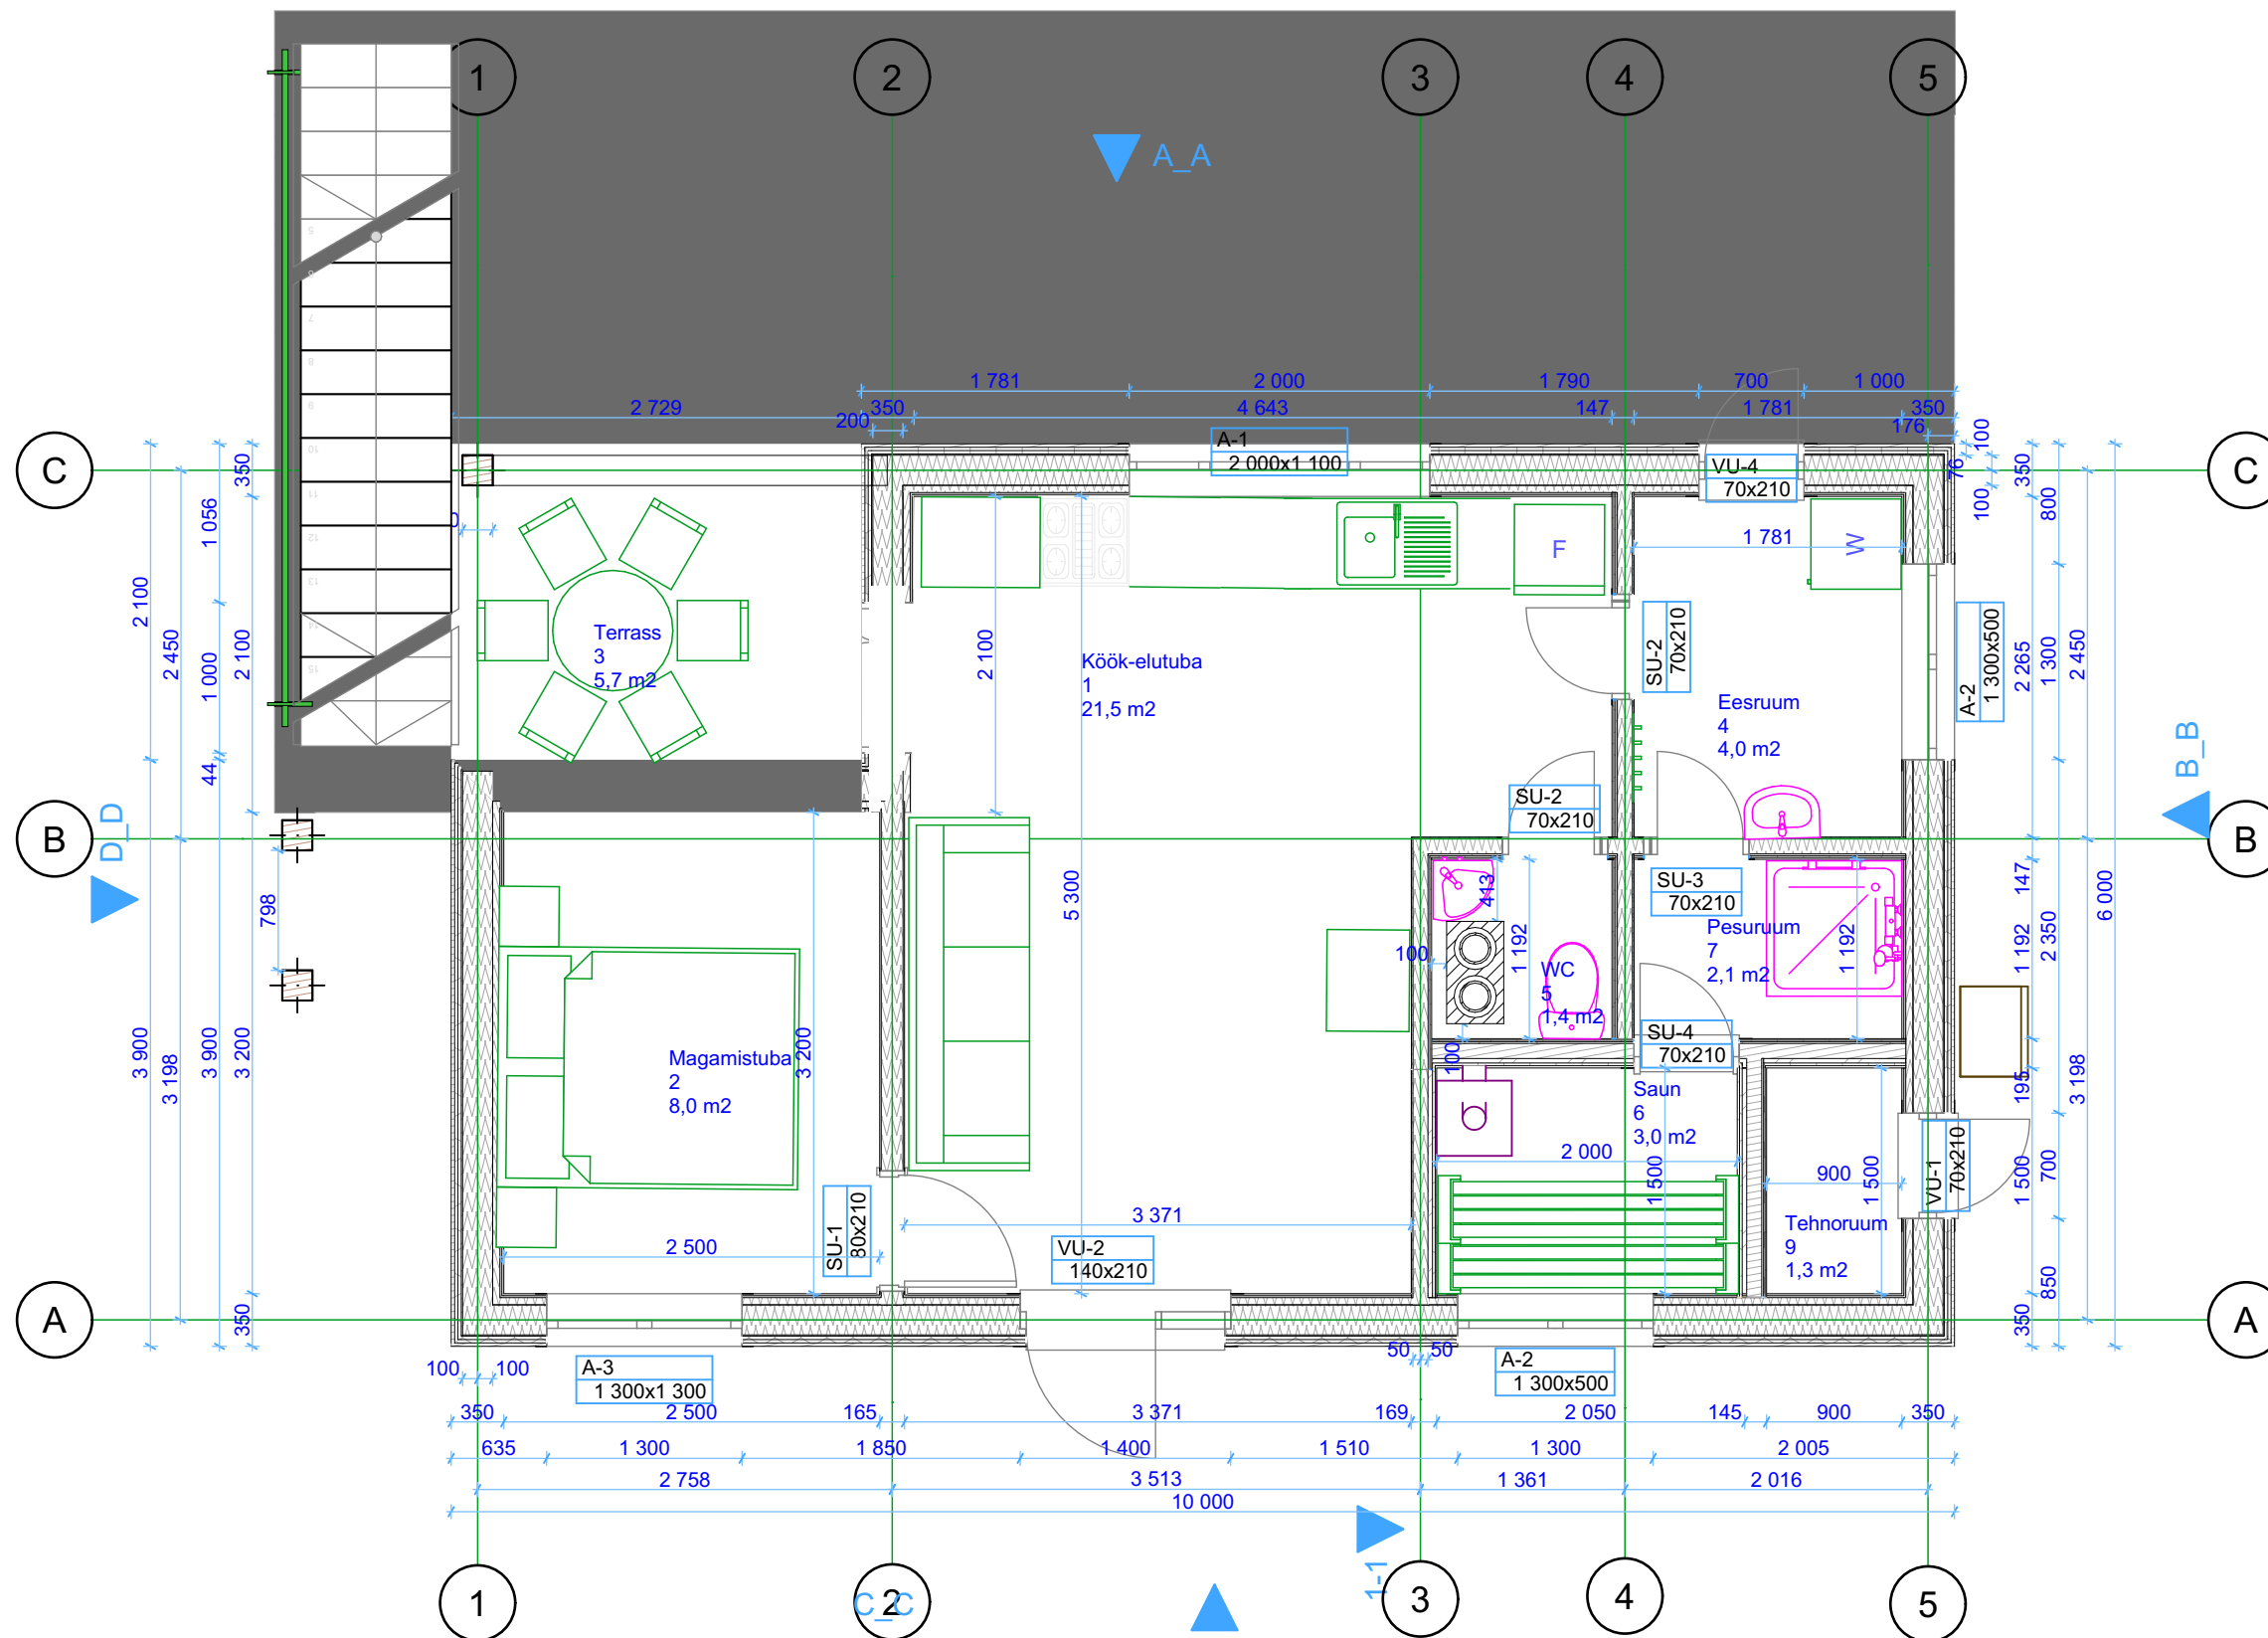

Ruumide eksplikatsioon:

NR	Nimetus	Asukoht	Tüüp
1	Köök-elutuba	1. korrus	20,67 Eluruumid
2	Magamistuba	1. korrus	8,00 Eluruumid
3	Terrass	1. korrus	5,73 Eluruumid
4	Eesruum	1. korrus	4,04 Eluruumid
5	WC	1. korrus	1,43 Eluruumid
6	Saun	1. korrus	3,00 Eluruumid
7	Pesuruum	1. korrus	2,13 Eluruumid
8	Magamistuba	2.korrus	24,63 Eluruumid
9	Tehnoruum	1. korrus	1,35 Eluruumid
9	WC	2.korrus	2,56 Eluruumid
			73,54 m ²

Ruumide eksplikatsioon 1:1