


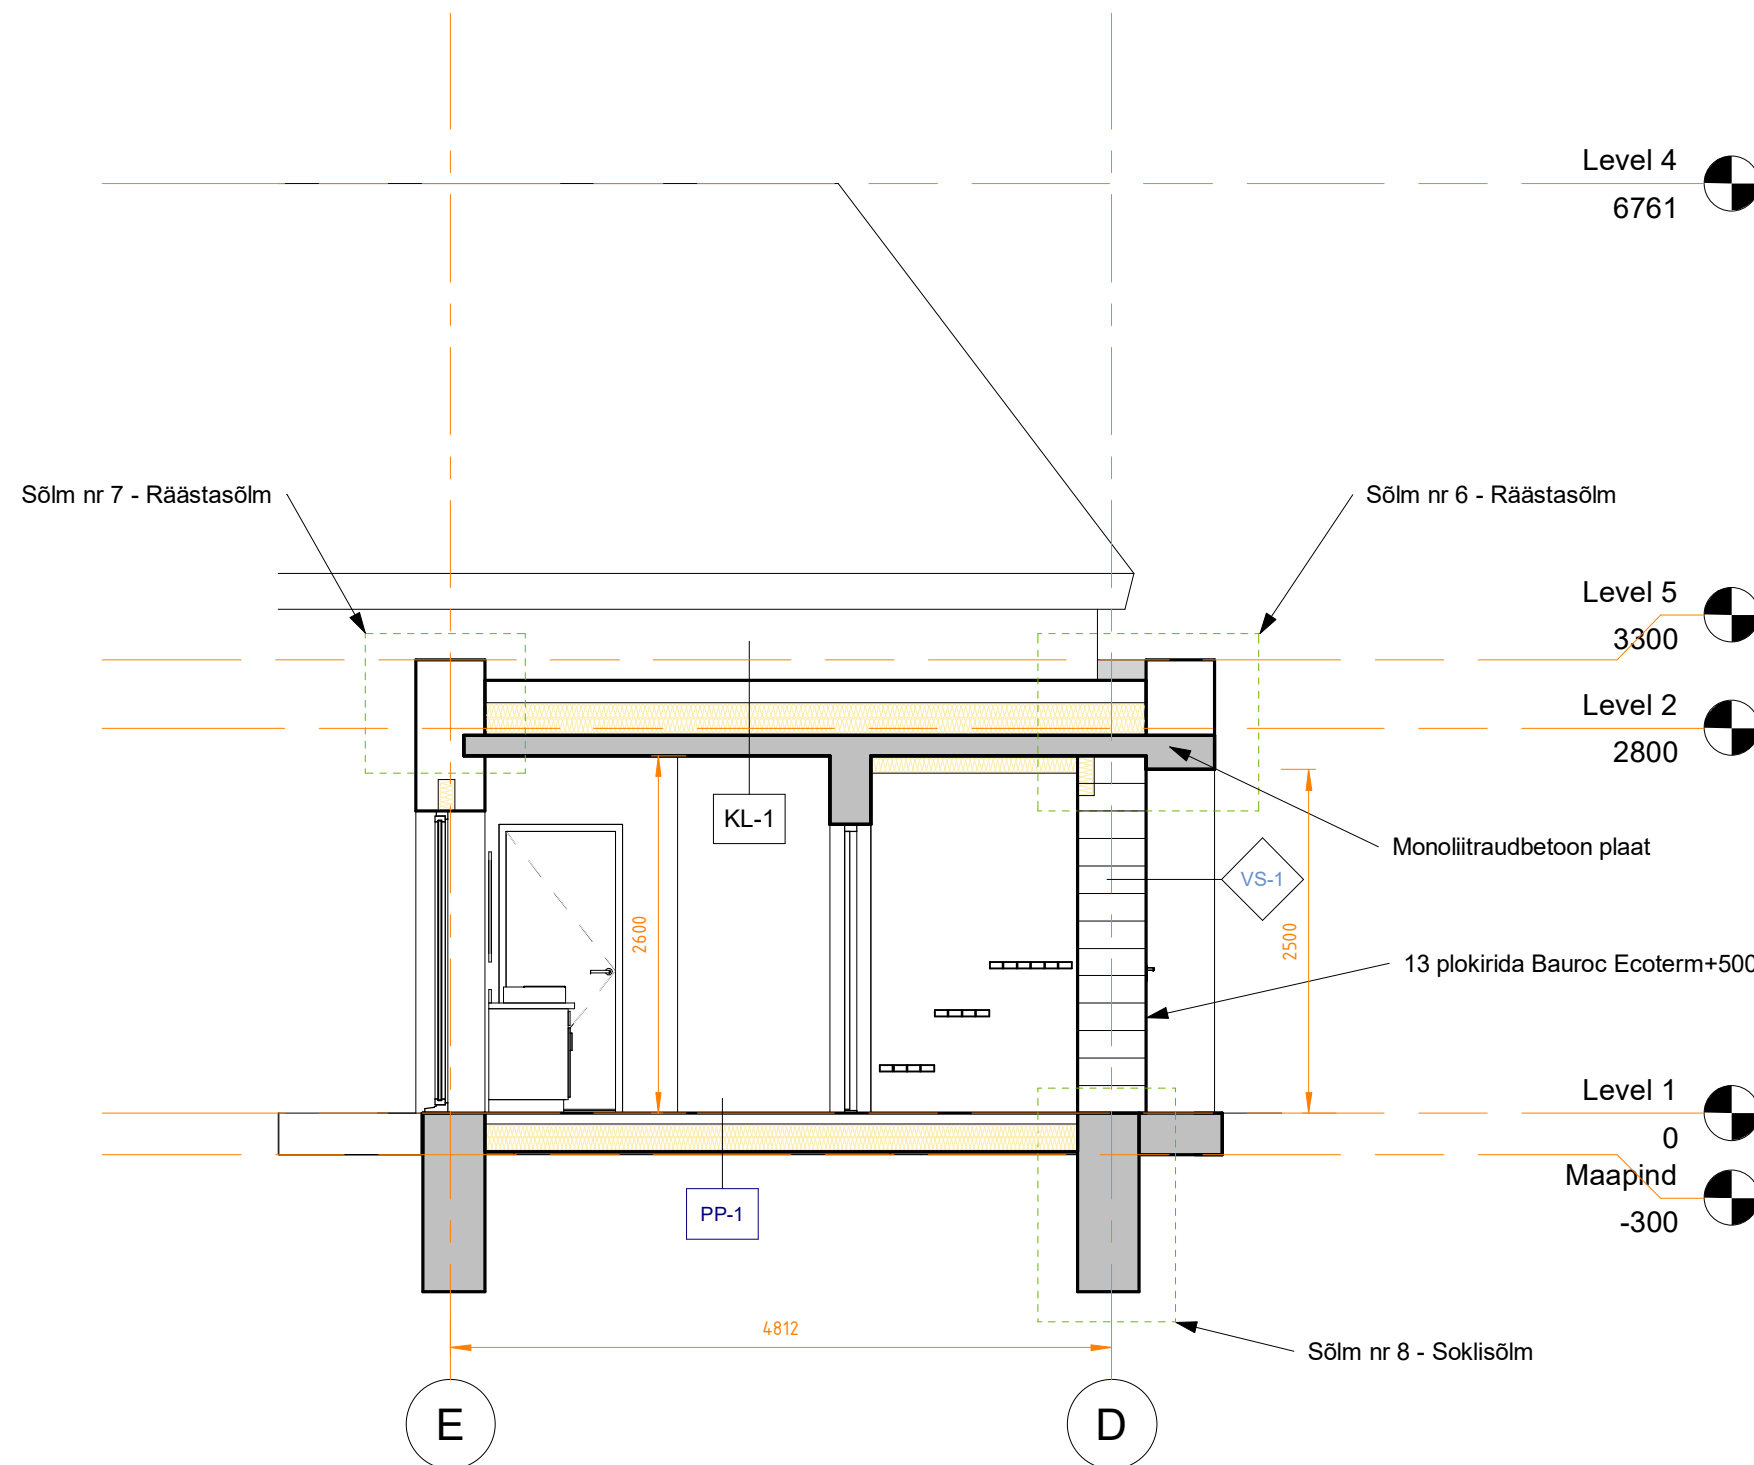

KL-1 $U=0,09 \text{ W/m}^2\text{K}$
 -KIUSBETOONIST PLAAT <50mm, betoon C30/37 XF3 KK3, betoonis kasutatakse sünteetilisid kiudusid mahukahanemispragude vältimiseks. Kiudude täpne mark ja doseering vastavalt tootja lahendusele. Plaati lõigatakse mahukahanemisvuugid kuni 3x3m sammuga.
 -DRENAŽIMATT filterkangaga, Nophadrain ND220 või analoog ~13mm
 -PVC HÜDROISOLATSIOONISÜSTEEM (kaitse- ja liugekiht, hüdroisolatsioon, migratsioonitõke) TOOTED, KIHID JA PAKSUSED TÄPSUSTATAKSE VASTAVALT TOOTJA TÄISLAHENDUSELE.
 -SOOJUSISOLATSIOON KALLETEGA (25mm/1200mm) KINGSPAN THERMA TT46FM, 25...125mm või analoog.
 -SOOJUSISOLATSIOON KINGSPAN THERMA TR26FM, 200mm või analoog.
 -AURUTÕKE, 1xSBS, KLASS BH1
 -Monoliitraudbetoonplaat.
 -RIPPLAGI JA/VÕI SISEVIIMISTLUS VASTAVALT AR/SA OSALE.

Märkused:
 1. Räästasõlmed nr 6 ja nr 7 täpsustatakse põhiprojekti staadiumis.
 2. Leiliruumis on seintele VS-1 ruumi poole lisatud soojustus 30mm (nt Sauna-Satu) ja voodrilaud roovidel.

PP-1 $U=0,14 \text{ W/m}^2\text{K}$
 -põranda viimistluskiht (nt parkett, keraamiline plaat vm)
 -betoonpõrand küttekontuuridega, 80mm (betoon C25/30, arm.võrk #6/6/150/150)
 -hüdroisolatsioonimembraan (nt. Preprufe 160R)
 -soojustus vahtpolüstüreen (nt EPS 100) min. 200 mm
 -tihendatud keskliivast alus, min. 200mm