


Tehnovõrkude kaitsevööndi ulatus:

1. Sideehitise kaitsevöönd - 1m sideehitise mõõdetuna
2. Kaugküttevõrgu kaitsevöönd torustikul läbimõõduga kuni 200mm - 2m äärmise torustiku isolatsioonist mõõdetuna
3. Elektripaigaldise maakaabelliini kaitsevöönd - 1m äärmisest kaablist mõõdetuna
4. ÜVK maa-aluse survetorustiku (läbimõõt kuni 250mm) kaitsevöönd - 2m teljjoonest mõõdetuna
5. ÜVK maa-aluse vabavoolse torustiku (läbimõõt kuni 250mm, sügavus kuni 2m) kaitsevöönd - 2m teljjoonest mõõdetuna


TINGMÄRGID

- Pargi 32 krundi piir
- Pargi 30 olemasolev hoonestus
- Ol.olev juurdepääs/avalik tee
- Proj. asfaltkate
- Proj. sillutiskivi/murukivi
- Projekteeritud üksikelamu
- Juurdepääs kinnistule
- Sissepääs proj. hoonesse
- Väljakujunenud ehitusjoon
- Kohaliku tee kaitsevöönd (10m)
- Hoonestuskeeluala
- Proj. võrkaed kuni 1,2m
- Pargi 30 krundil olev tehno-
- võrkude kaitsevööndi ulatus

- Proj. ÜVK veetorustik
- Proj. ÜVK (isevoolne) kanalisatsioonitorustik
- Proj. drenaažitorustiku võimalik asukoht
- Proj. sademeveekanalisatsiooni võimalik asukoht
- Proj. sidekanalisatsiooni võimalik asukoht
- Elektrilevi OÜ poolt proj. madalpingeliini võimalik asukoht
- Olemasolev elektri liitumiskilp/jaotuskilp
- Olemasolev tänavavalgustusrajatis
- Olemasolev salvkaev
- Proj. el. liitumiskilbi võimalik asukoht

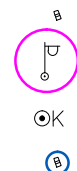

Koordinaadid L-Est97 süsteemis.
Kõrgused EH2000 süsteemis.
Krundipiirid plaanile kantud Maa-ameti andmete alusel 28.01.2021 seisuga

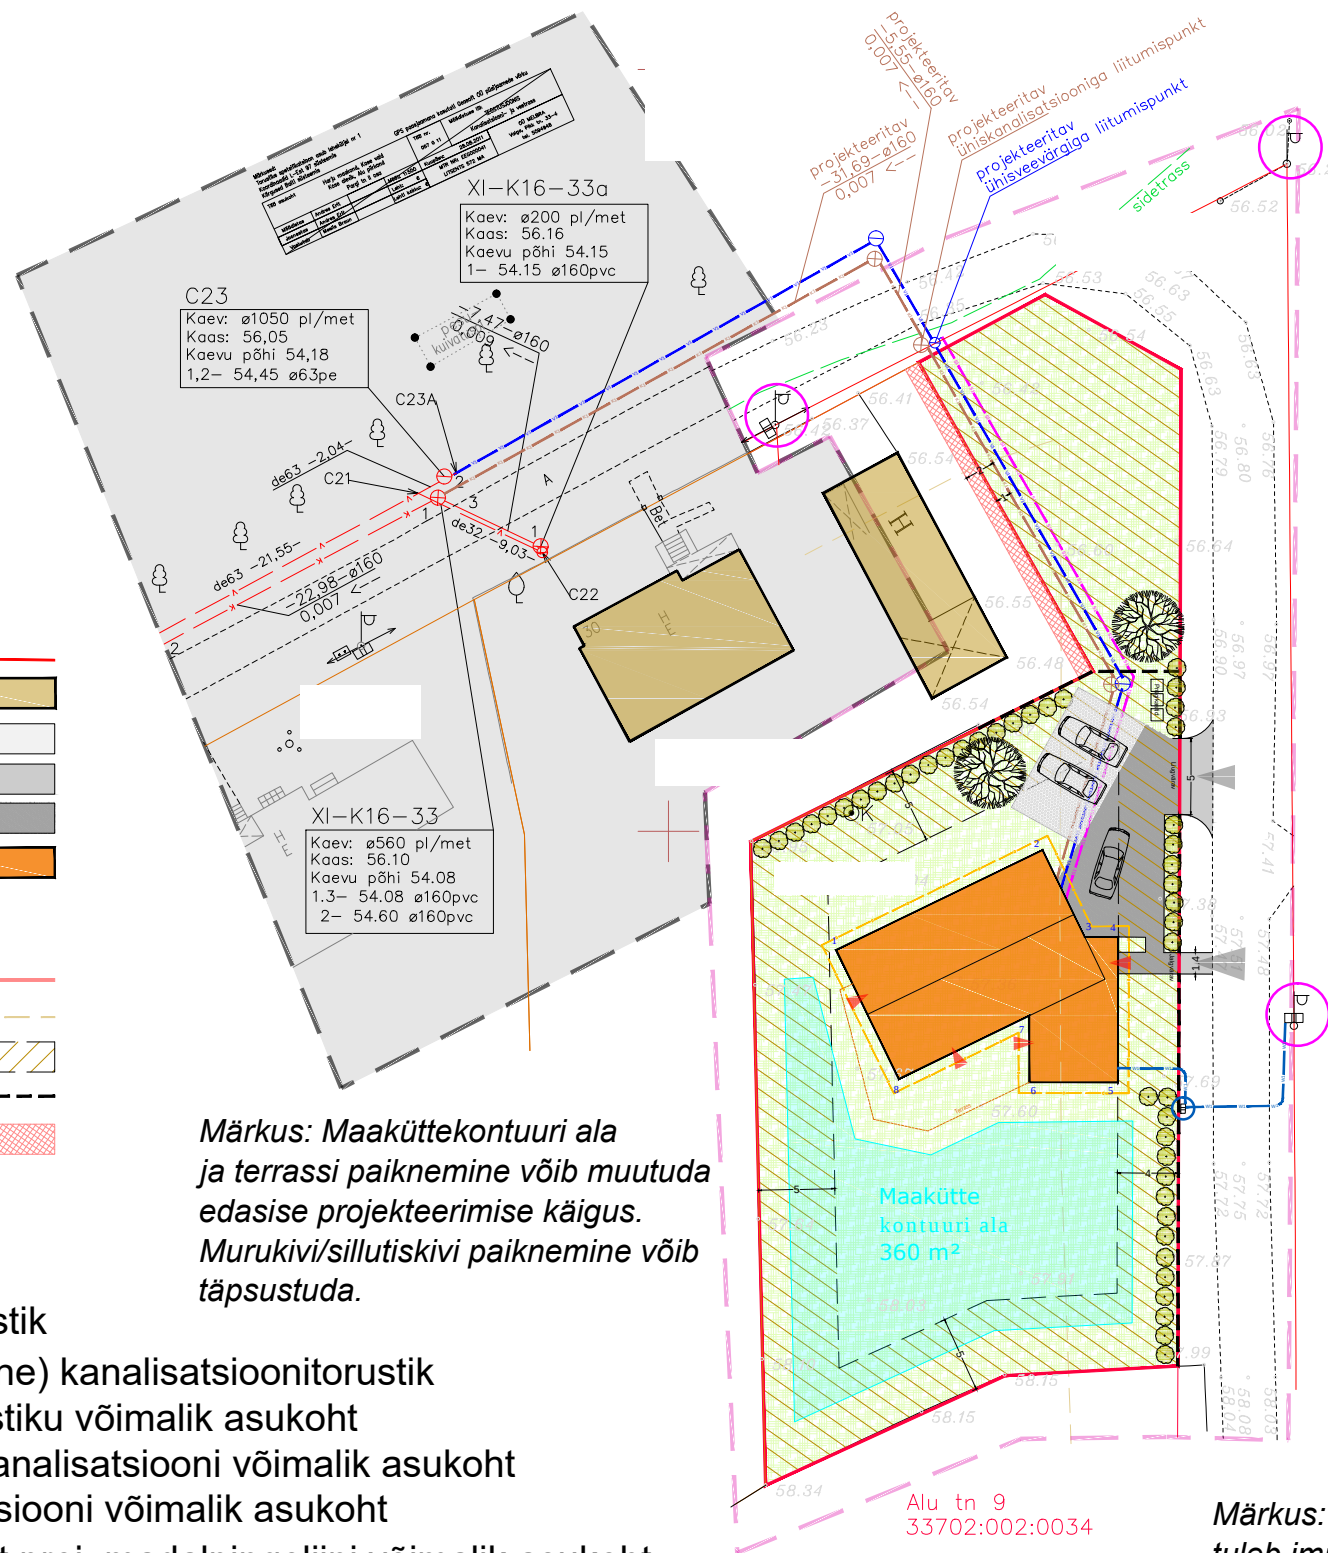

Märkus: Maaküttekontuuri ala ja terrassi paiknemine võib muutuda edasise projekteerimise käigus. Murukivi/sillutiskivi paiknemine võib täpsustuda.

Projekteeritud üksikelamu nurkade koordinaadid

X Y

1
2
3
4
5
6
7
8

PROJ. ÜKSIKELAMU TEHNILISED NÄITAJAD

Ehitisregistri kood - 121355162
Ehitise kasutusotsarbe kood - 11101
Ehitise nimetus - **ÜKSIKELAMU**
Tuleohuklass - TP-3

Ehitisealune pind (m²) - 179.5
Maapealse osa alune pind (m²) - 179.5
Maapealsete korruste arv - 2
Maa-aluste korruste arv - 0
Absoluutne kõrgus (m) - 64.3
Kõrgus (m) - 6.8
Pikkus (m) - 18.5
Laius (m) - 15.3
Sügavus (m) - 0
Suletud netopind (m²) - 144.2
Kõetav pind (m²) - 144.2
Maht (m³) - 895
Maapealse osa maht (m³) - 895
Üldkasutatav pind (m²) - 0
Tehnopind (m²) - 0

KRUNDI TEHNILISED NÄITAJAD

Tunnus:
Aadress: Kose alevik
Kose vald, Harjumaa
Sihtotstarve: Elamumaa 100 %
Pindala: 1483 m²

Krundi täisehitusprotsent - 12.1%

Märkus: Hoone katusele langevad sademeveed tuleb immutada vertikaalplaneerimise ja muid võtteid (nt imbtunnel) kasutades Pargi 32 krundi siseselt. Hoone vundamendi perimeetrisse kavandatud drenaažitorustik juhatakse imbtunnelisse, mis projekteeritakse maaküttekontuuri alale.