


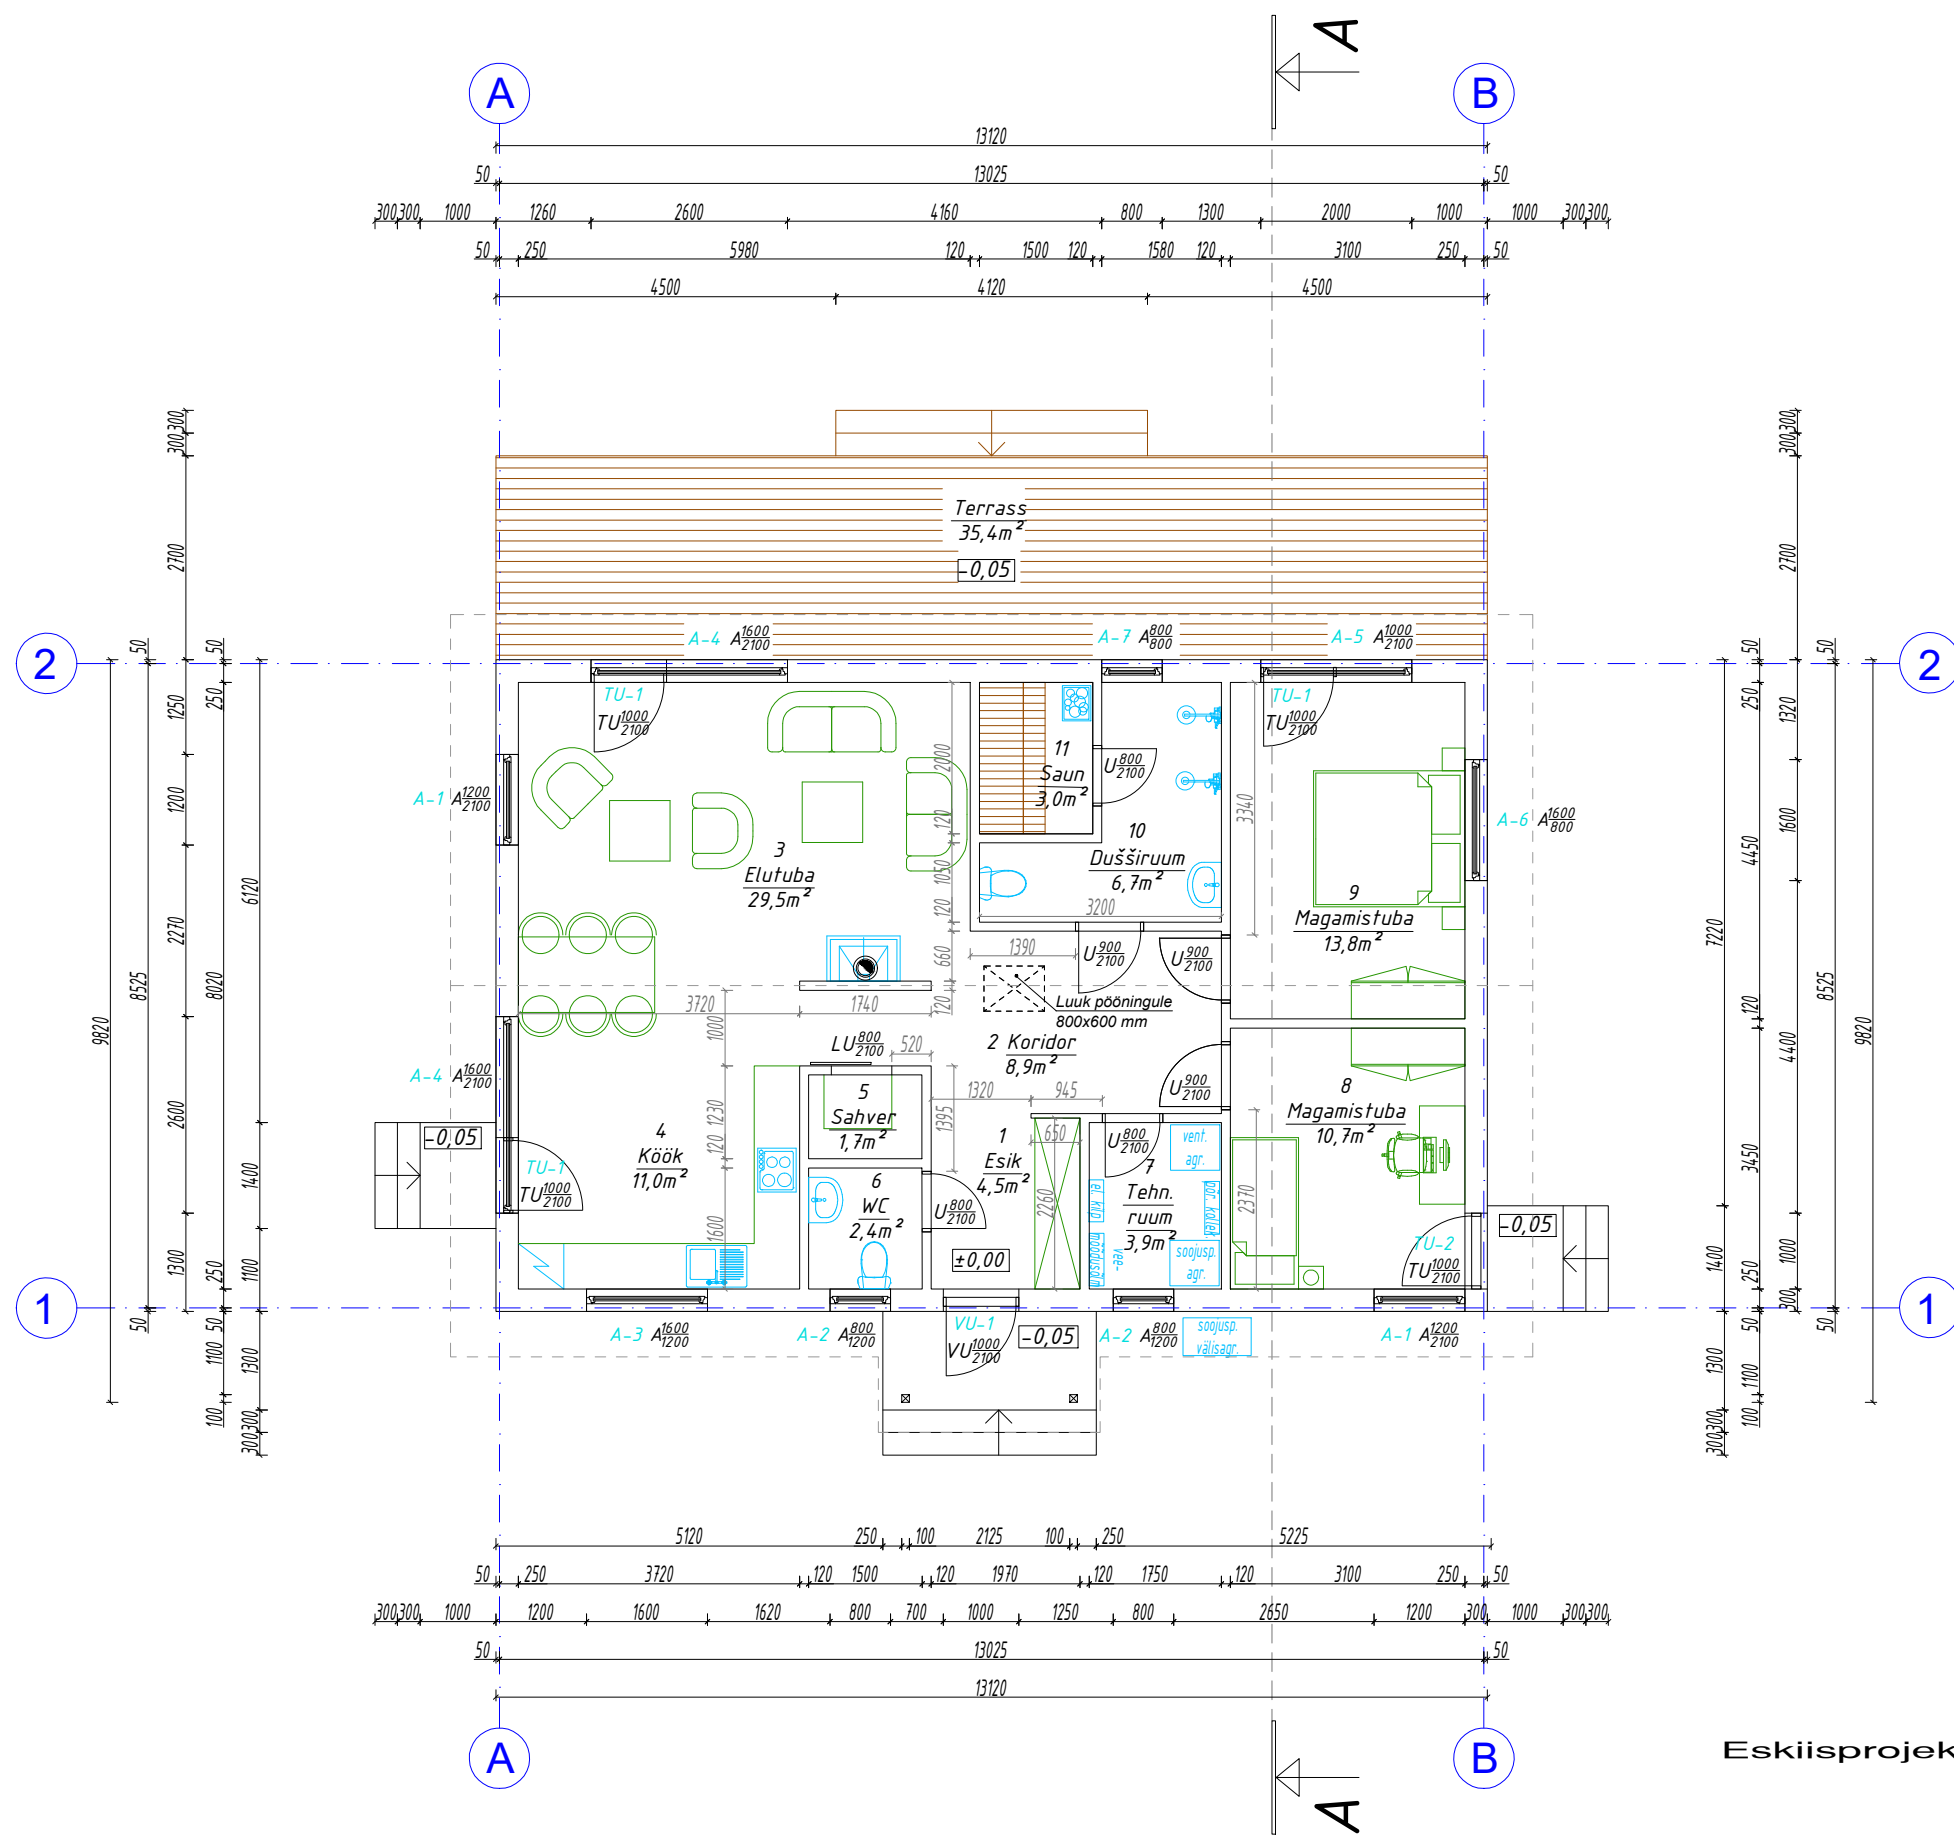

Ruumideeksplikatsioon		
Nr.	Ruumi nimetus	Pindala (m ²)
1.	Esik	4,5
2.	Koridor	8,9
3.	Elutuba	29,5
4.	Köök	11,0
5.	Sahver	1,7
6.	WC	2,4
7.	Tehn. ruum	3,9
8.	Magamistuba	10,7
9.	Magamistuba	13,8
10.	Dušširuum	6,7
11.	Saun	3,0
KOKKU		96.1

Eskiisprojekti autor: Norges Hus Nova OÜ