



VAADE VASAKULT M 1:50

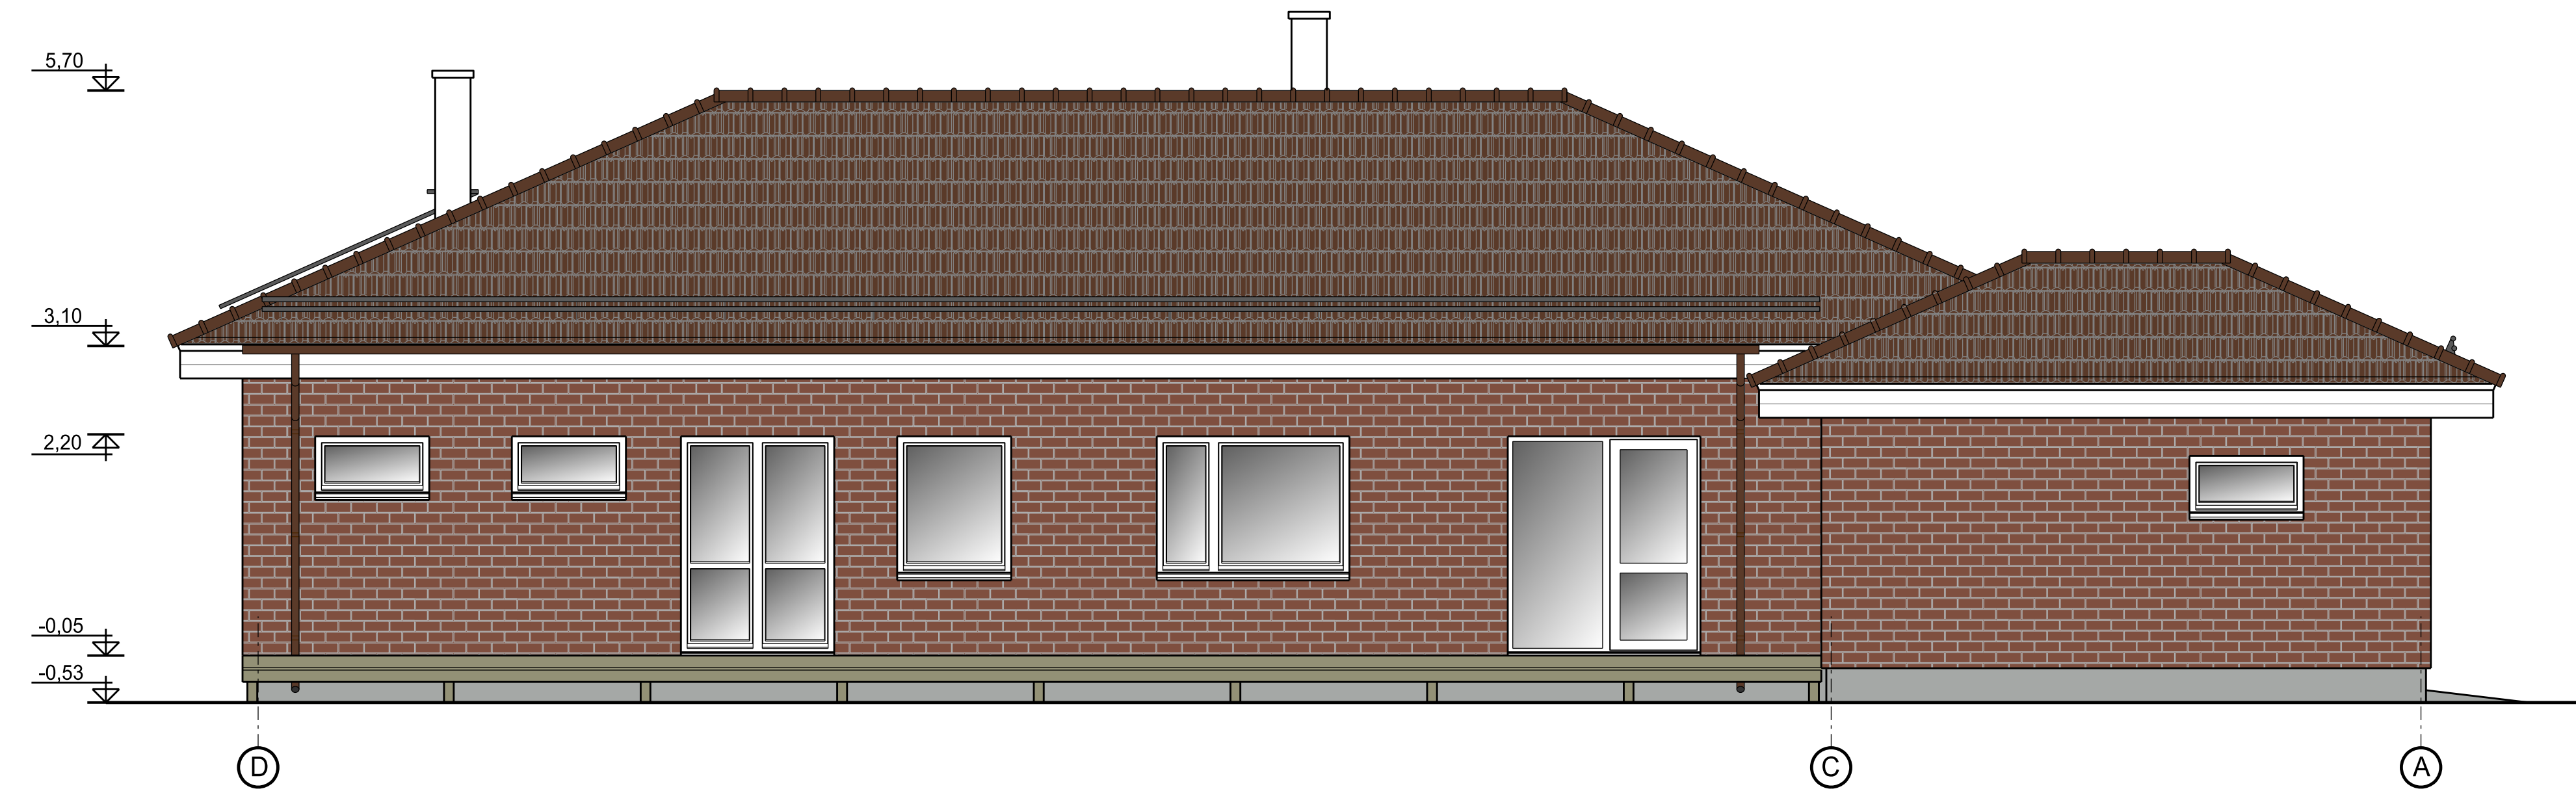

EESTVAADE M 1:50

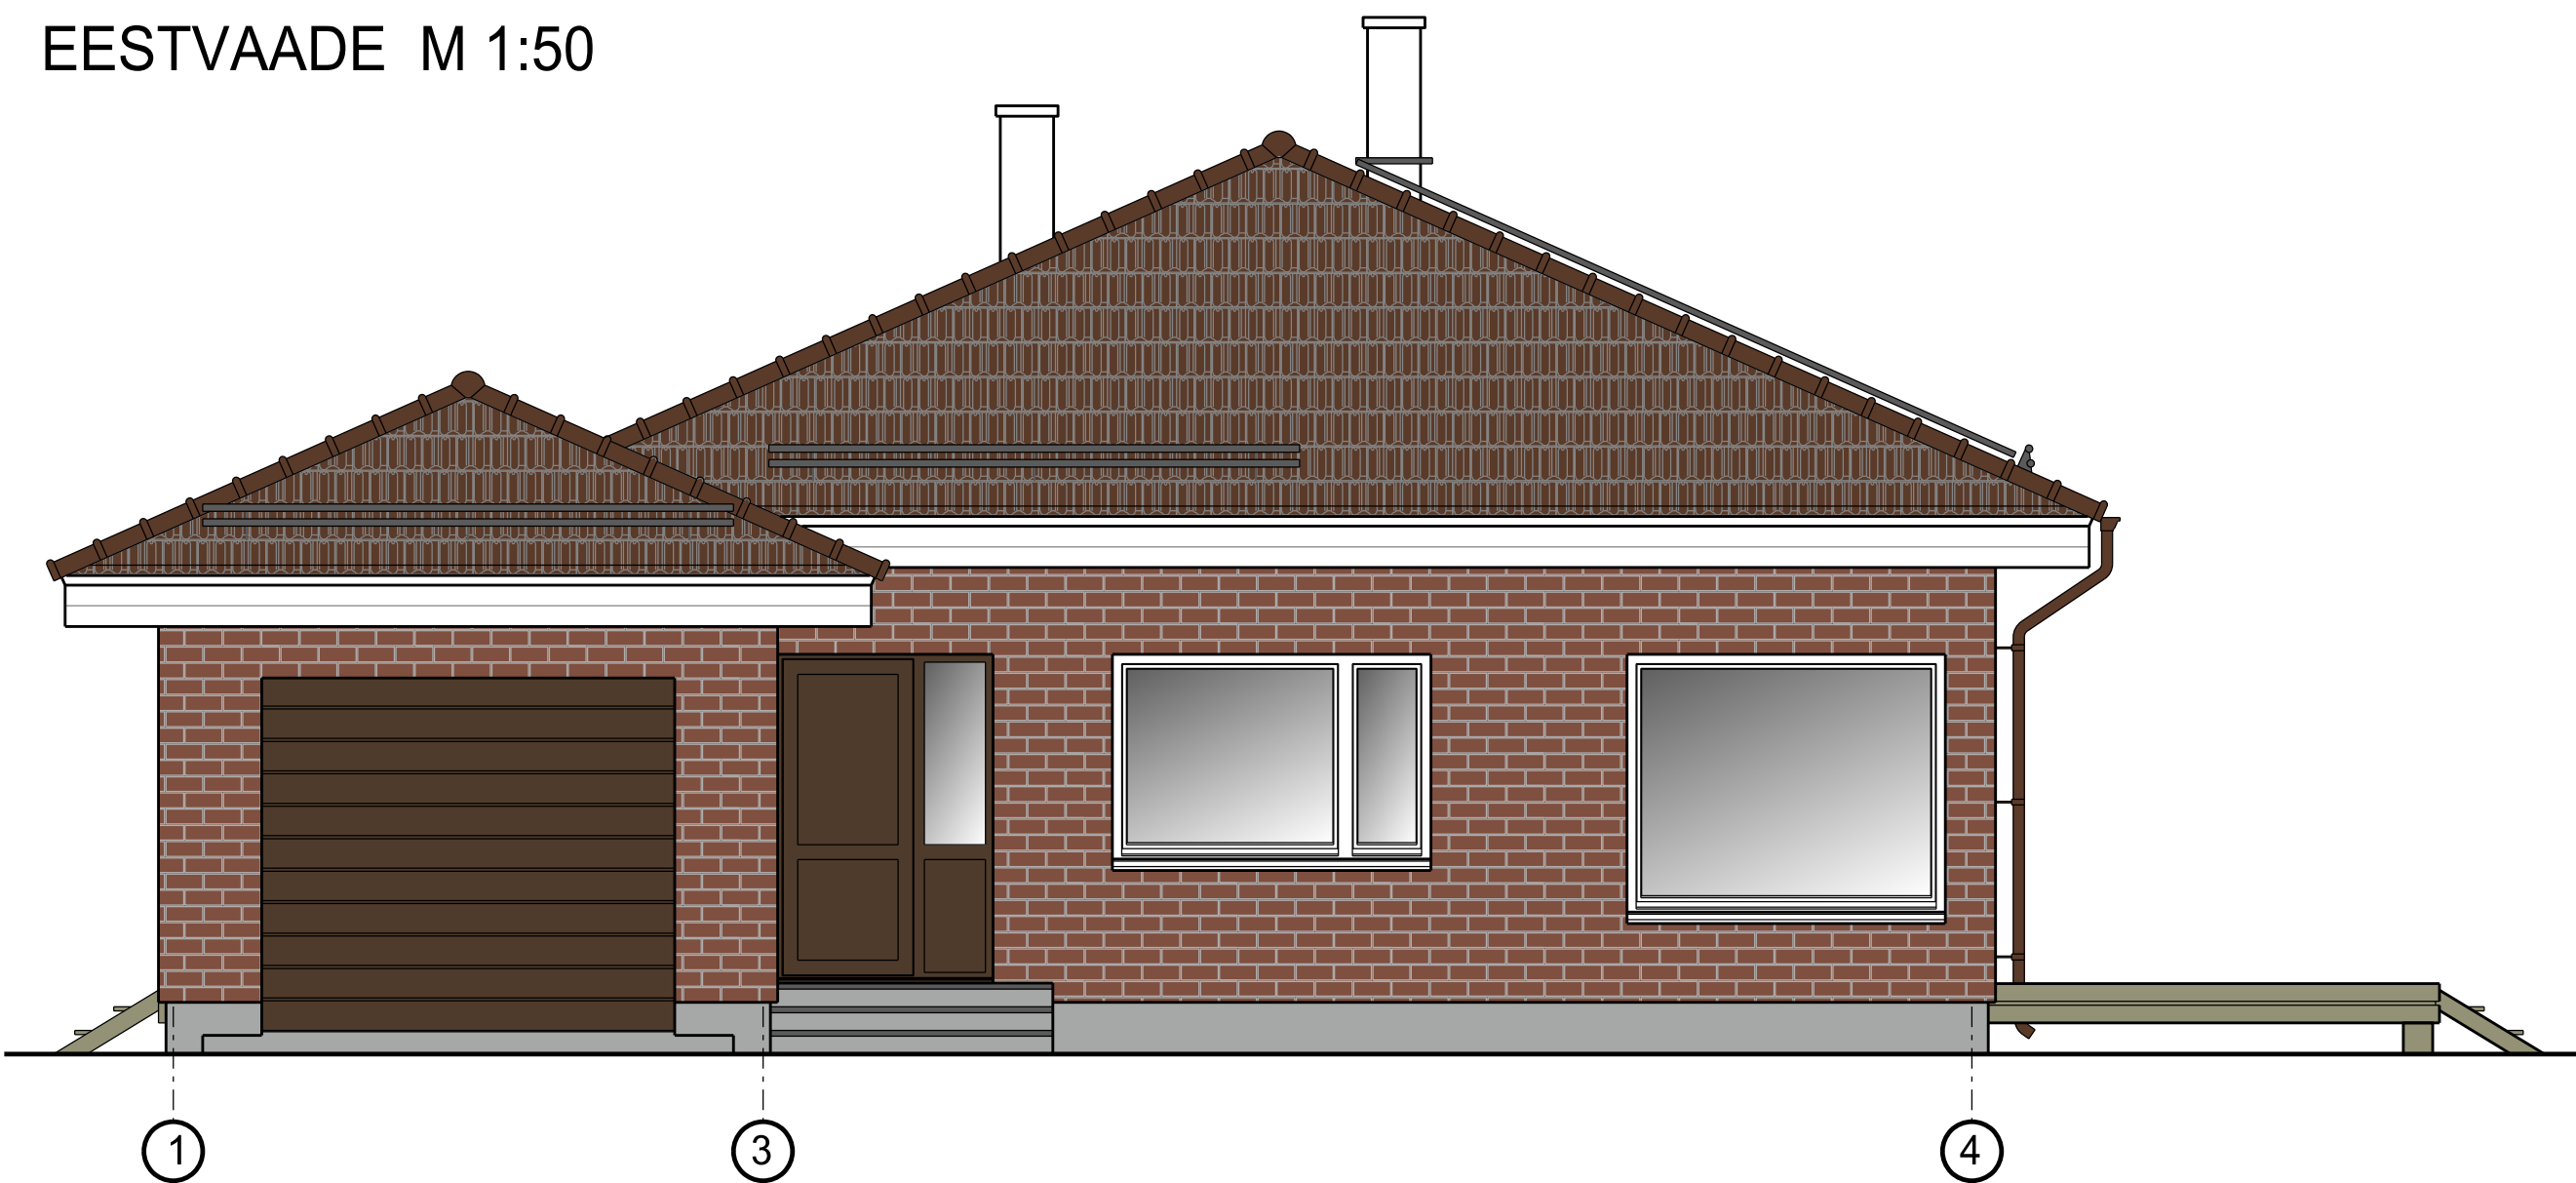

VÄLISVIIMISTLUS:

- SEIN - FASSAADITELLIS - TOON TUME PUNAKASPRUUN
- SOKKEL - TSEMENTKROHV, SILIKOONVÄRV, TOON HALL RAL 7038
- KATUS - TSEMENTVALTSKIVI - TOON TUME PUNAKASPRUUN
- RÄÄSTALAUDIS - VÄRV - TOON VALGE
- KORSTNAD - KROHV, TOON VALGE
- AKNAD - PUIT/PLAST, TOON - VALGE
- VÄLISUKS - METALL/PLAST, TOON - PRUUN RAL 8028
- TÕSTEUKS - METALL/PLAST, TOON - PRUUN RAL 8028
- TERRASS - SÜVAIMMUTATUD PUIT, TOON - ROHEKASPRUUN
- VIHMAVEETORUD, -RENNID - POLÜMEERKATTEGA PLEKK, TOON PRUUN RAL 8028

