



SVÄRTINGSTORP 1:4

NYKÖPING

ATTEFALLSBYGGNAD

BYGGLOVSHANDLINGAR

11/02/19

 bygglovsverket.

VARUVÄGEN 9
125 30 ÄLSVJÖ, STOCKHOLM
08-515 100 50



RITNINGSFÖRTECKNING

PROJEKT

ANTAL BLAD
1

BLAD NR
1

SVÄRTINGSTORP 1:4
NYKÖPING
ATTEFALLSBYGGNAD

SIGN
ZH


DATUM
11/02/19

SENASTE ÄNDRING


RITNINGSDATUM	ÄNDRINGSDATUM	INNEHÅLL	SKALA	STATUS	REV	RITNINGSDATUM	ÄNDRINGSDATUM
		<u>BYGGLOVSHANDLING</u>					
		ENTRÉPLAN	1:50	BV		11/02/19	
		ÖVRE PLAN. TAKPLAN	1:50	BV		11/02/19	
		SEKTION	1:25	BV		11/02/19	
		FASADER	1:50	BV		11/02/19	
		FASADER	1:50	BV		11/02/19	
		PERSPEKTIV VISNINGAR	-	BV		11/02/19	
		FÖNSTER DÖRRAR	1:50	BV		11/02/19	
		GRUNDPLAN	1:50	BV		11/02/19	
		ENTRÉPLAN	1:50	BV		11/02/19	
		MELLANBJÄLKLAG	1:50	BV		11/02/19	
		ÖVRE PLAN	1:50	BV		11/02/19	
		TAKPLAN	1:50	BV		11/02/19	

ENTRÉPLAN

1 : 50

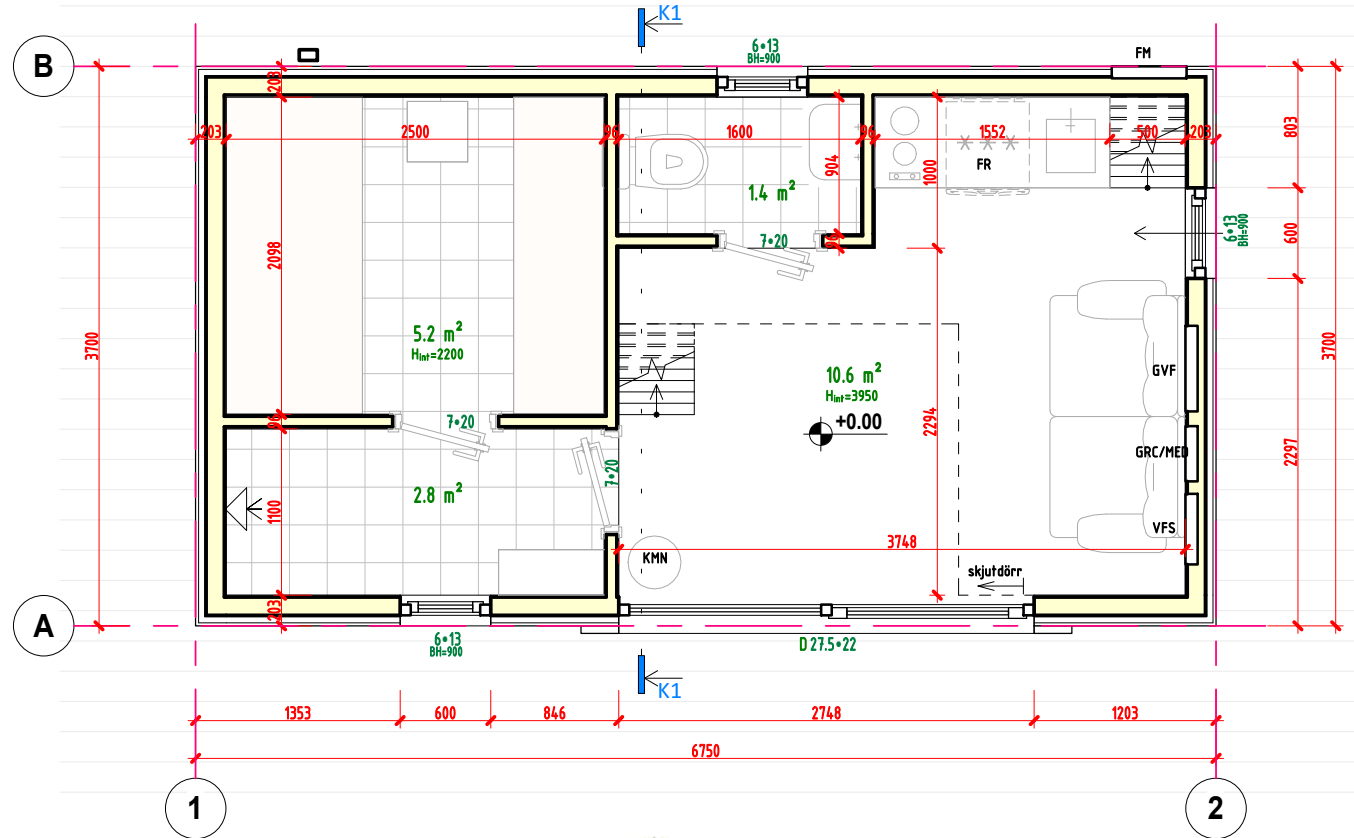

- FM - Fasadmätarskåp
- GRC/MED - Grupp/Media
- GVF - Golvvärmefördelare
- VFS - Vattenfördelarskåp
- VM - Vattenmätare
- VUK - Vattenutkastare
- IMK - Imkanal
- KMN - Kamin

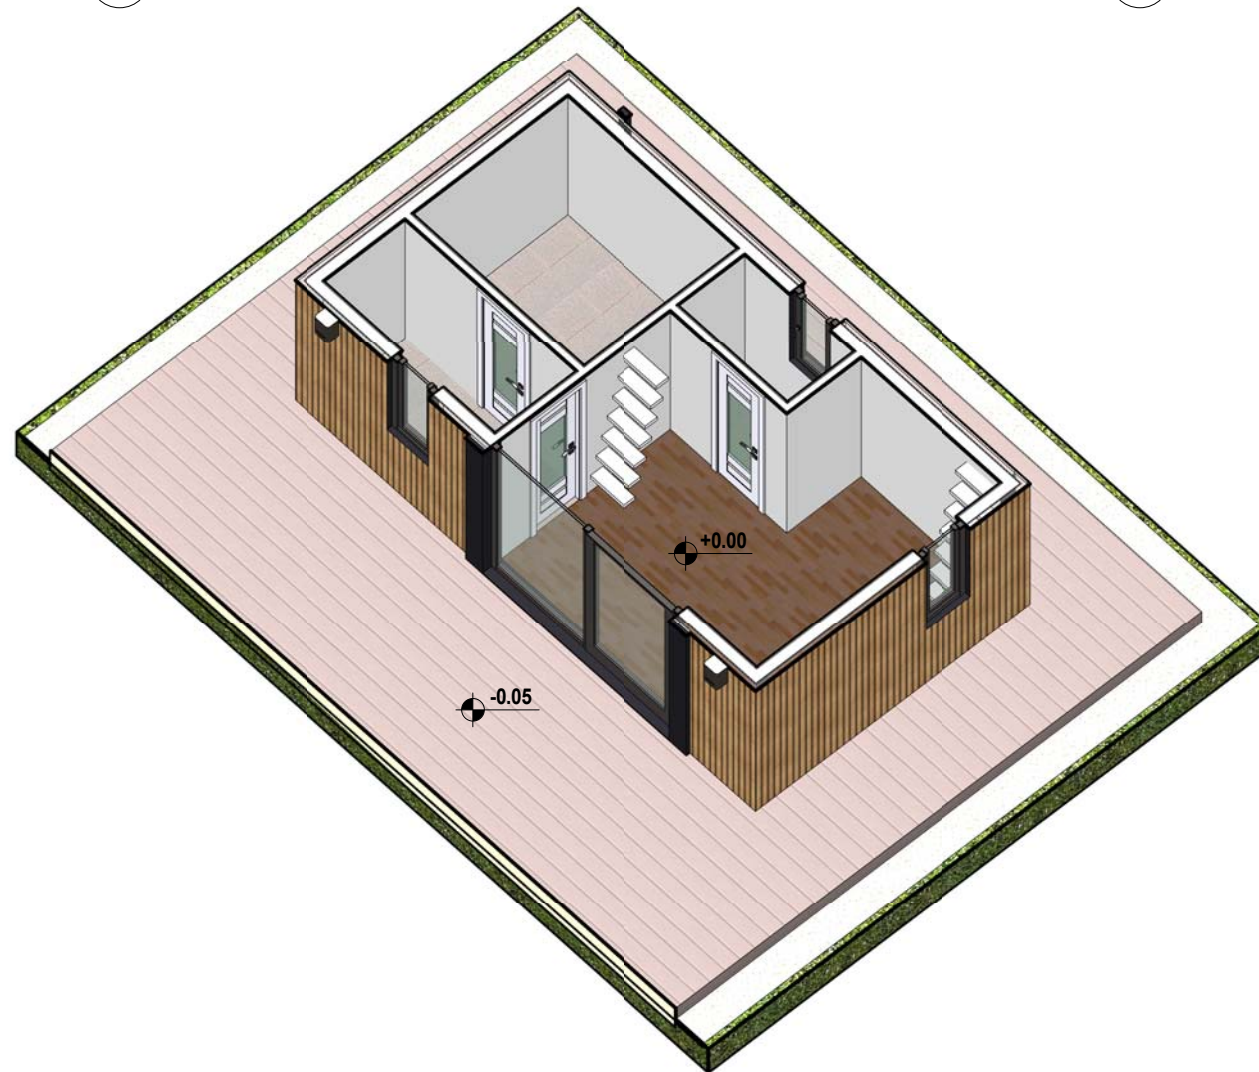

FÖRKLARINGAR

SAMTLIGA MÅTT ANGES I MILLIMETER

FÖRESKRIFTER

ALLA MÅTT KONTROLLERAS PÅ PLATS

SAMTLIGA KONSTRUKTIONSRITNINGAR BASERADE PÅ EKS 10 OCH BBR 26


HÄNVISNINGAR

SE RITNING:



BET	ANT	ÄNDRING AVSER	DATUM	SIGN
STATUS				
BYGGLOVSHANDLING				
PROJEKT				
SVÄRTINGSTORP 1:4				
KONSULT				
 VARUVÄGEN 9 125 30 ÄLVSJÖ, STOCKHOLM T: 08 515 100 50 w: www.bygglovsverket.se				
BH	owner, T: xxxxx			
A	YOUR NAME, MAIL: zaid@bygglovsverket.se			
K	ZAID HADDAD, TEL: 076 208 04 58			
UPPDRAG NR	RITAD AV	HANDLÄGGARE		
0000	Y,N	Z.H		
DATUM	ANSVARIG			
11/02/19	ZAID HADDAD TEL: 076 208 04 58			
RITNING				
ENTRÉPLAN				
SVÄRTINGSTORP 1:4				
VERSION: A				
SKALA A3				
As indicated				

10.02.2019 15:01:35

ÖVRE PLAN
1 : 50

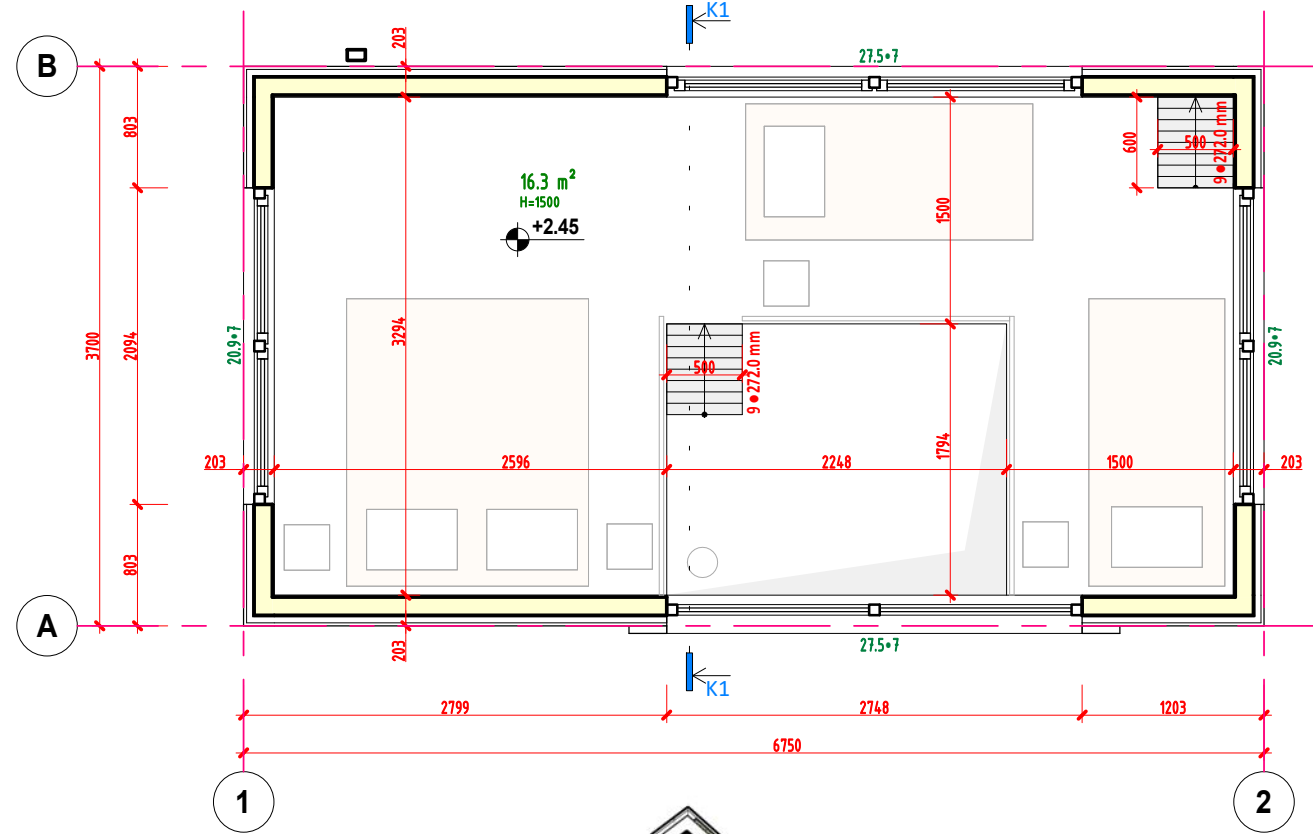

TAKPLAN
1 : 100

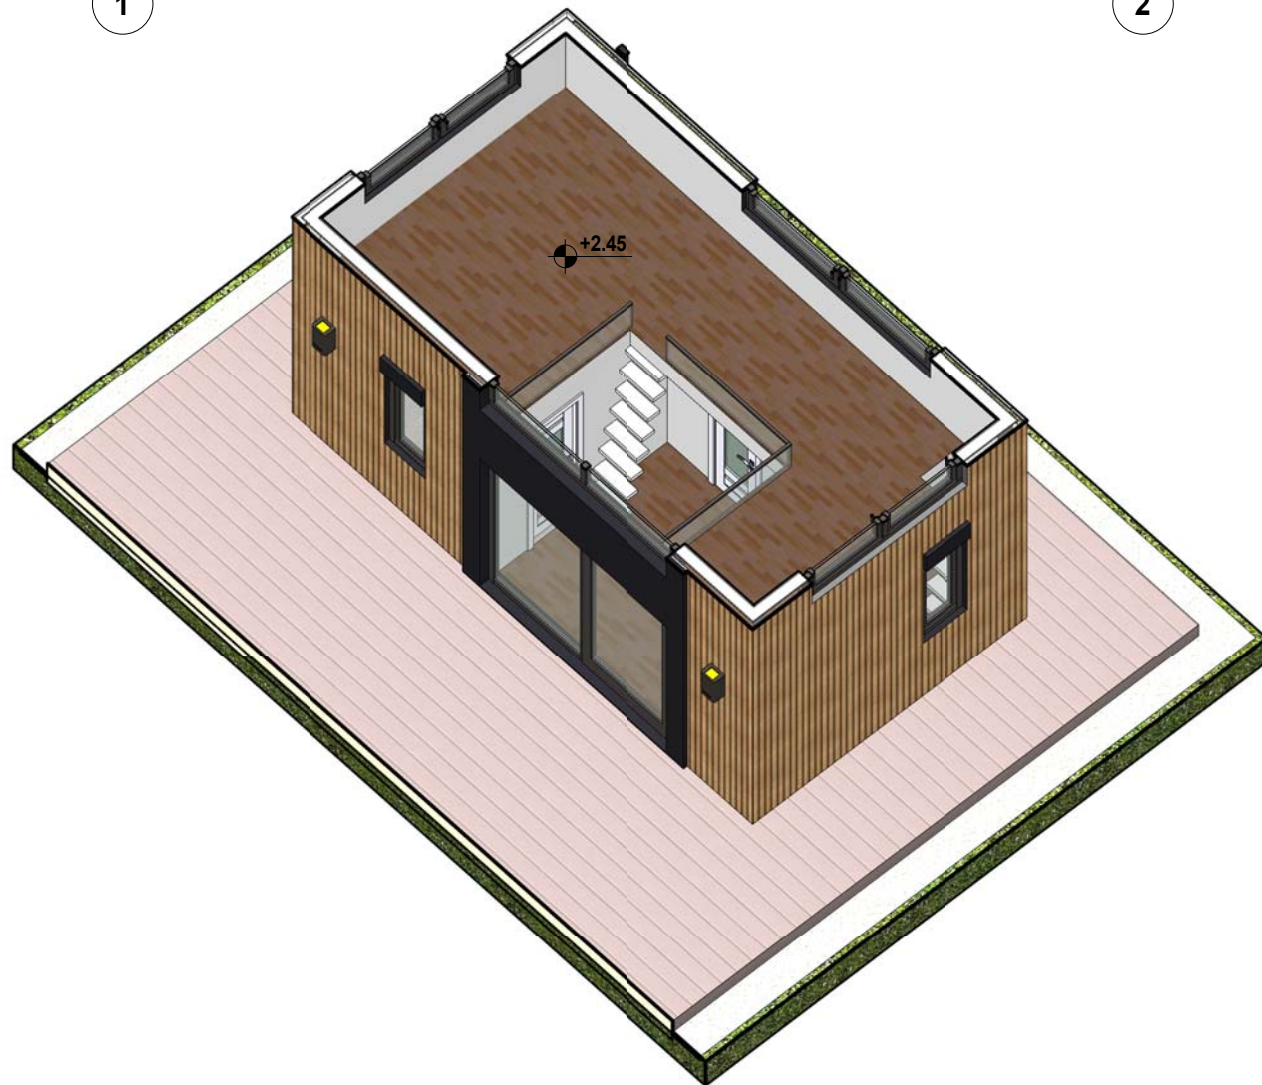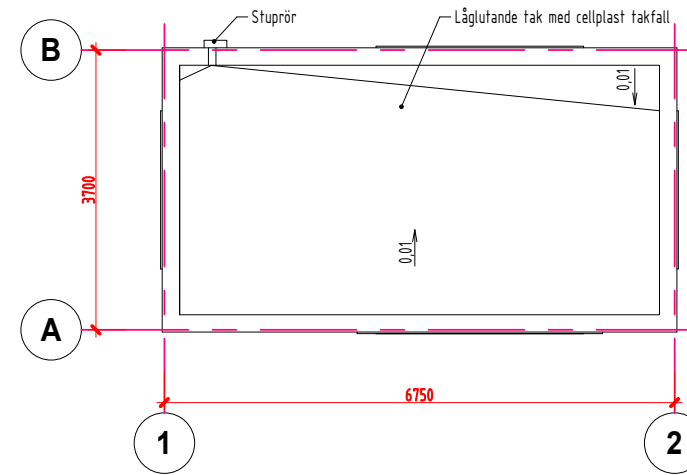

FÖRKLARINGAR

SAMTLIGA MÅTT ANGES I MILLIMETER

FÖRESKRIFTER

ALLA MÅTT KONTROLLERAS PÅ PLATS
SAMTLIGA KONSTRUKTIONSRITNINGAR
BASERADE PÅ EKS 10 OCH BBR 26

HÄNVISNINGAR


SE RITNING:

BET	ANT	ÄNDRING AVSER	DATUM	SIGN
STATUS BYGGLOVSHANDLING				
PROJEKT SVÄRTINGSTORP 1:4				
KONSULT bygglovsverket. VARUVÄGEN 9 125 30 ÄLVSJÖ, STOCKHOLM T: 08 515 100 50 w: www bygglovsverket.se				
BH	owner, T: xxxxx			
A	YOUR NAME, MAIL: zaid@bygglovsverket.se			
K	ZAID HADDAD, TEL: 076 208 04 58			
UPPDRAG NR 0000	RITAD AV Y,N	HANDLÄGGARE Z.H		
DATUM 11/02/19	ANSVARIG ZAID HADDAD TEL: 076 208 04 58			
RITNING ÖVRE PLAN. TAKPLAN SVÄRTINGSTORP 1:4				
VERSION: A				
SKALA A3				
As indicated				

10.02.2019 15:01:45

10.02.2019 15:01:47

Snitt K1
1 : 25

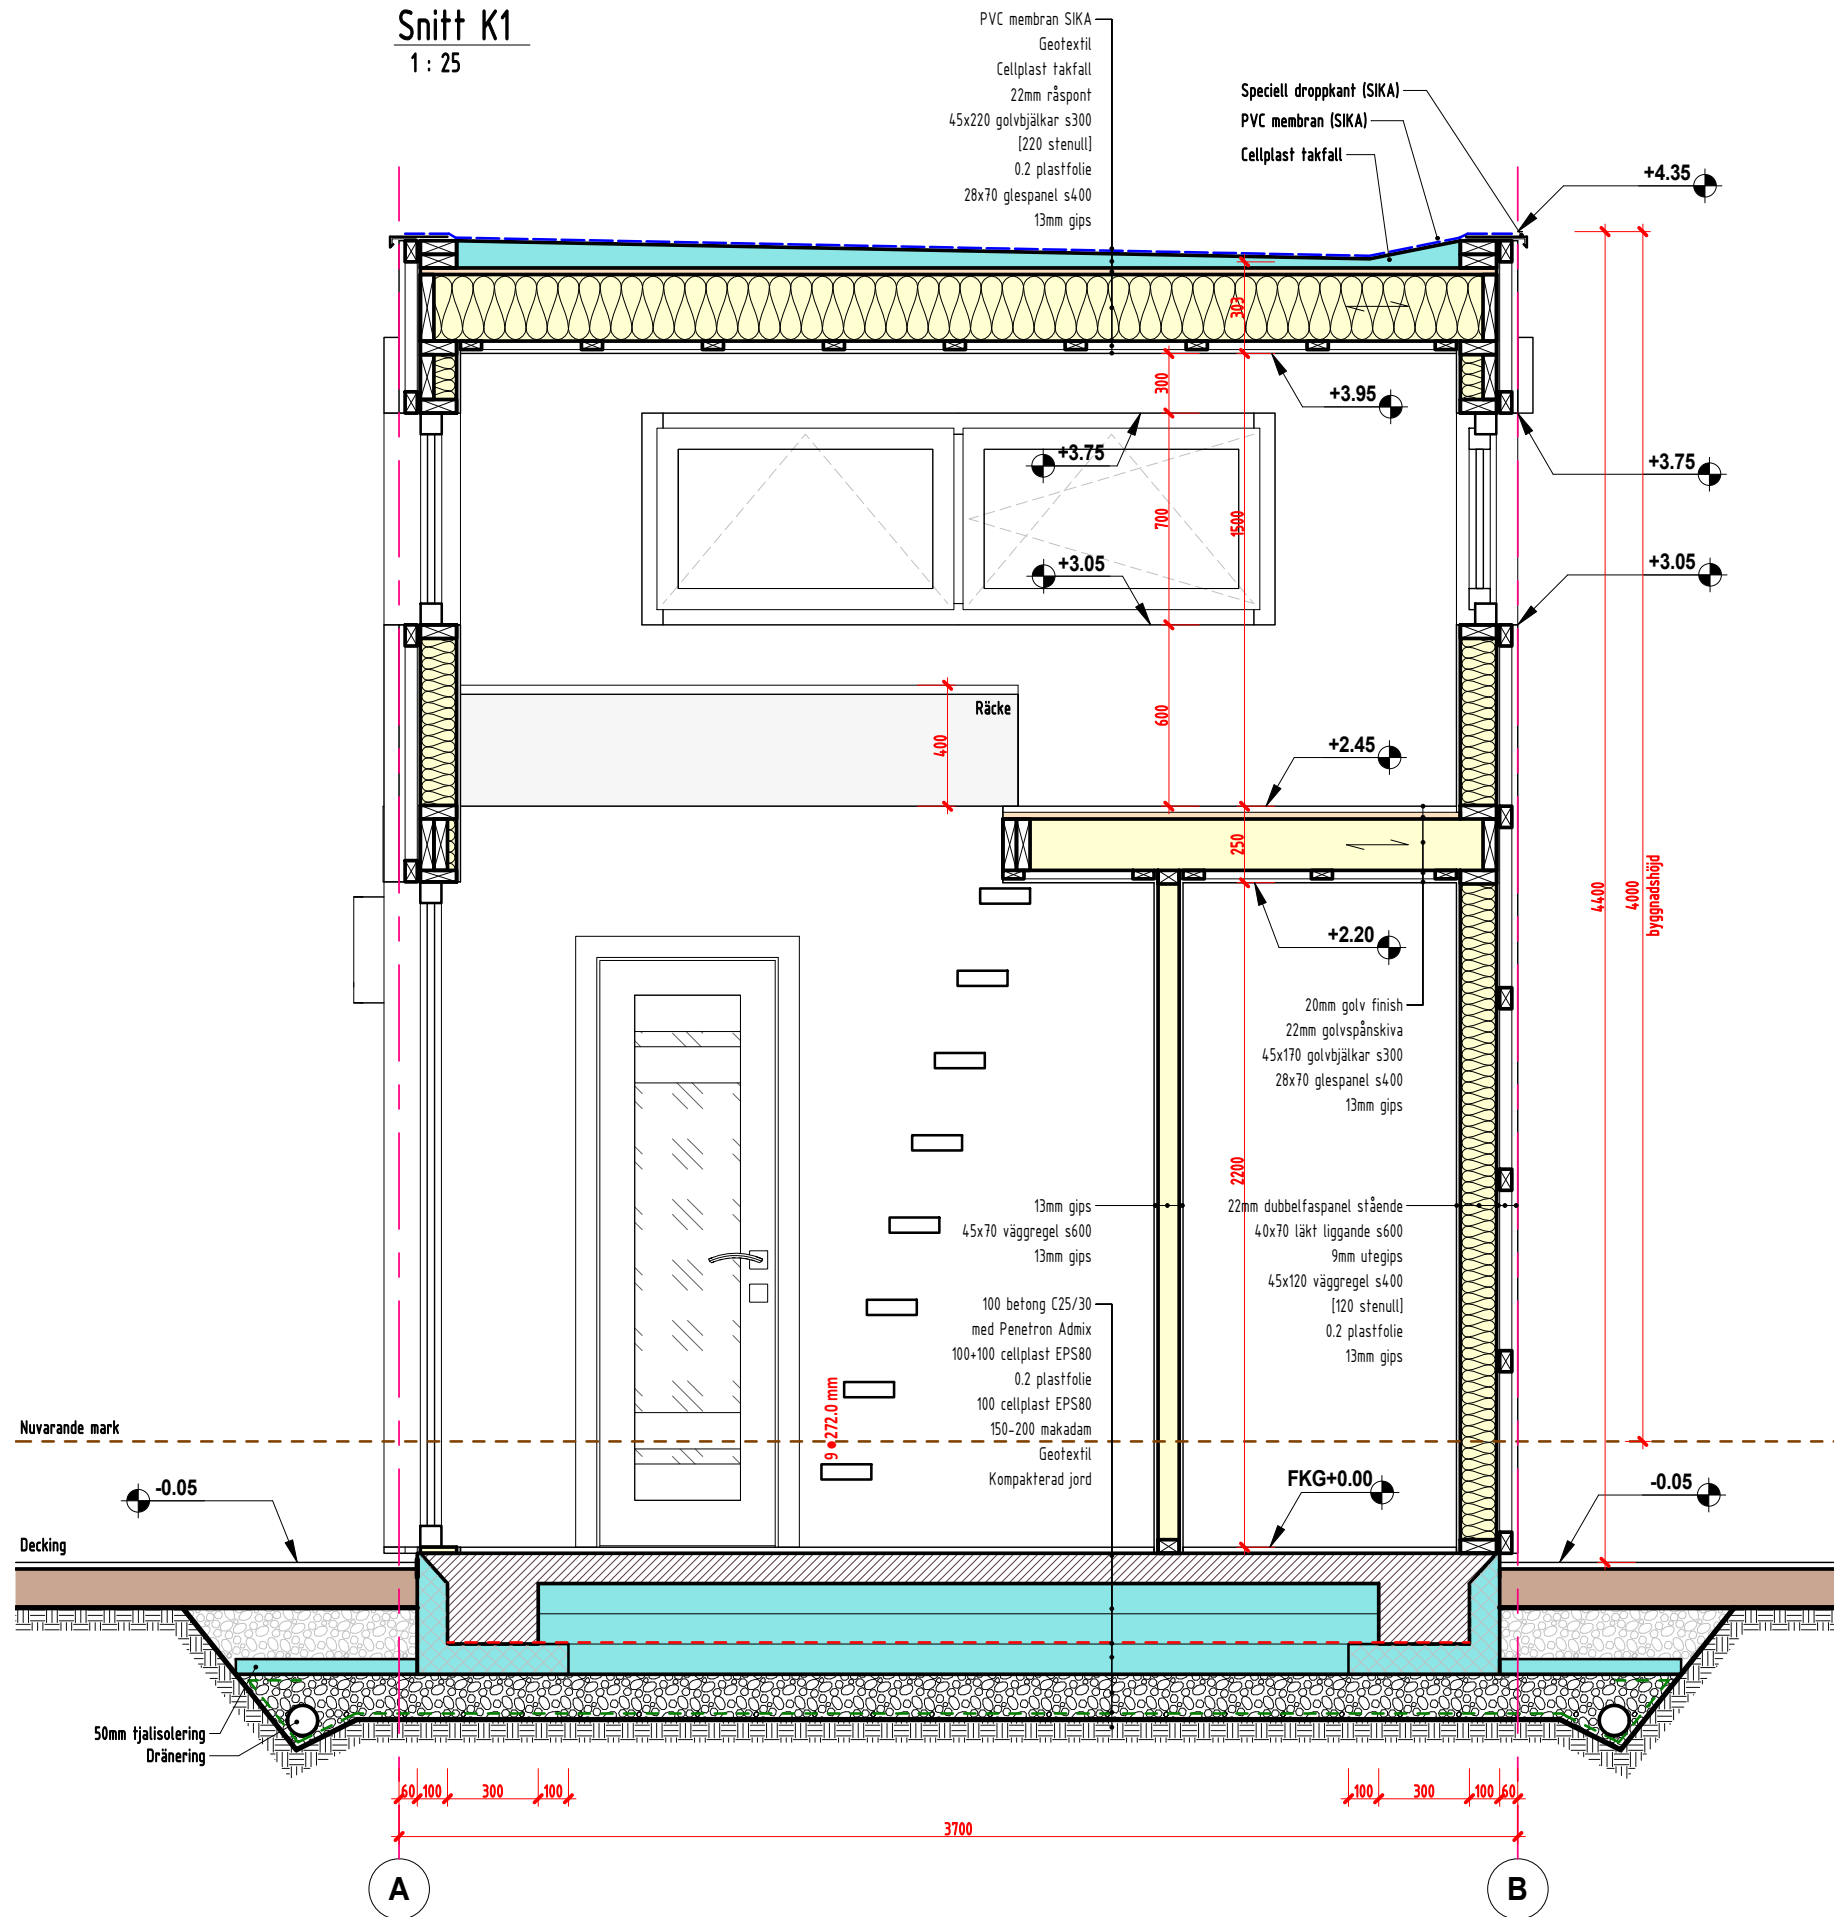

FÖRKLARINGAR

SAMTLIGA MÅTT ANGES I MILLIMETER

FÖRESKRIFTER


ALLA MÅTT KONTROLLERAS PÅ PLATS
SAMTLIGA KONSTRUKTIONSRITNINGAR
BASERADE PÅ EKS 10 OCH BBR 26

HÄNVISNINGAR



SE RITNING:

BET	ANT	ÄNDRING AVSER	DATUM	SIGN
STATUS				
BYGGLOVSHANDLING				
PROJEKT				
SVÄRTINGSTORP 1:4				
KONSULT				
 VARUVÄGEN 9 125 30 ÄLVSJÖ, STOCKHOLM T: 08 515 100 50 w: www.bygglovsverket.se				
BH	owner, T: xxxxx			
A	YOUR NAME, MAIL: zaid@bygglovsverket.se			
K	ZAID HADDAD, TEL: 076 208 04 58			
UPPDRAG NR	RITAD AV	HANDLÄGGARE		
0000	Y,N	Z.H		
DATUM	ANSVARIG			
11/02/19	ZAID HADDAD TEL: 076 208 04 58			
RITNING				
SEKTION				
SVÄRTINGSTORP 1:4				
VERSION: A				
SKALA A3				
1 : 25				

FASADER 1-2
1 : 50

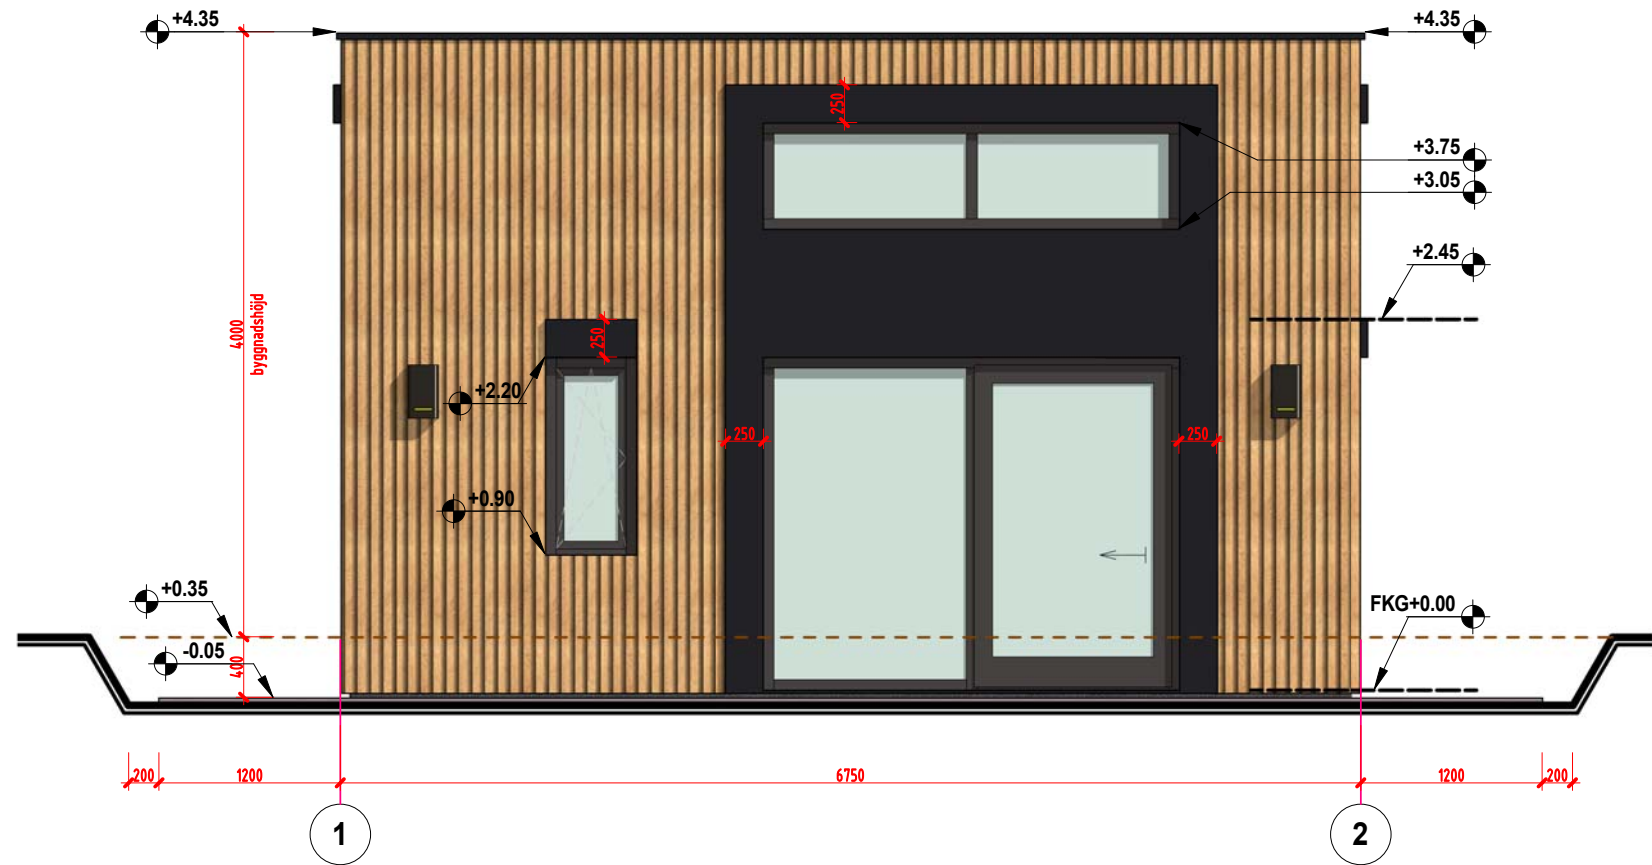

FASADER A-B
1 : 50

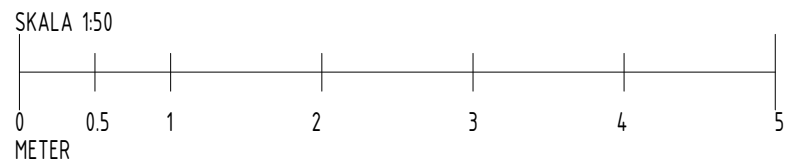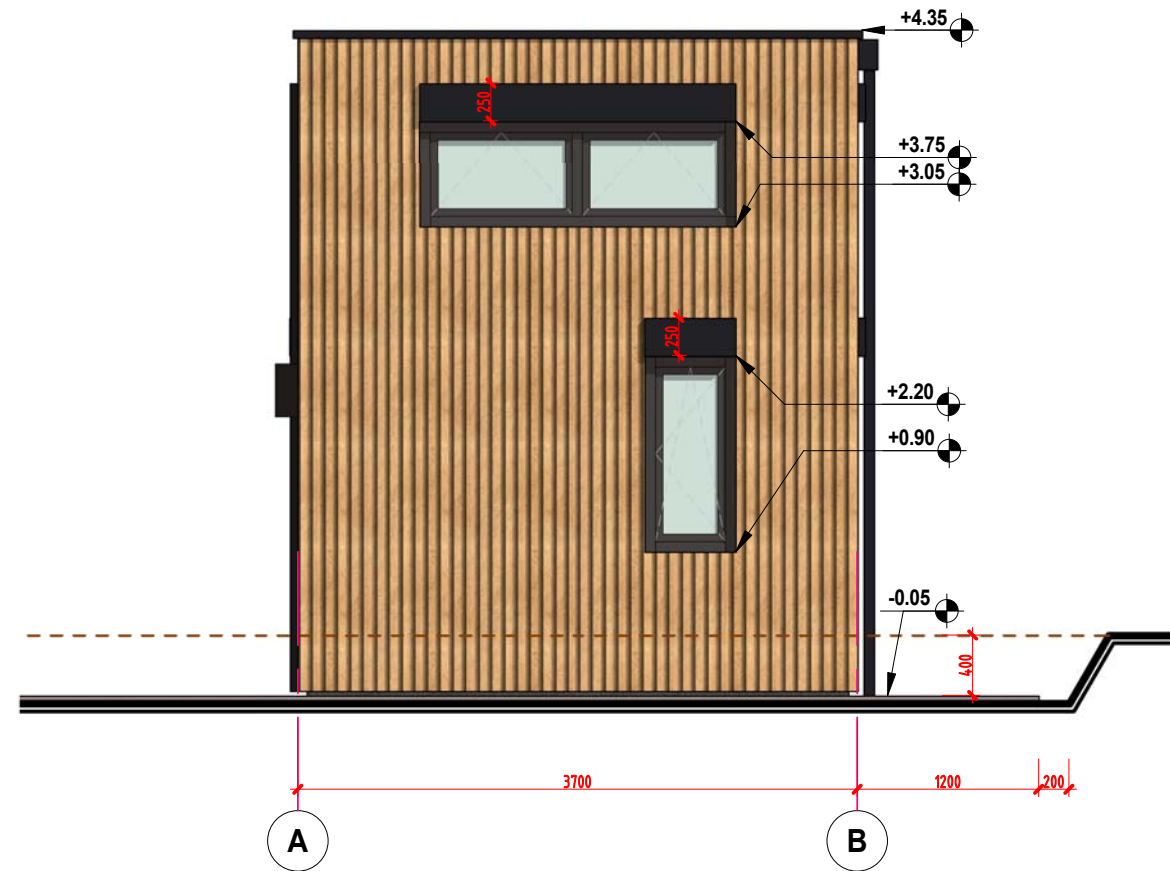

FÖRKLARINGAR

SAMTLIGA MÅTT ANGES I
MILLIMETER

FÖRESKRIFTER

ALLA MÅTT KONTROLLERAS PÅ PLATS

SAMTLIGA KONSTRUKTIONSRITNINGAR
BASERADE PÅ EKS 10 OCH BBR 26

HÄNVISNINGAR

SE RITNING:


FFG - föreslaget färdigt golv
FGG - föreslaget garagegolv
FKG - föreslaget komplementbyggnad golv

- - - - - nuvarande mark
- — — — — blivande mark
- — — — — gafa
- - - - - tomtgräns



BET	ANT	ÄNDRING AVSER	DATUM	SIGN
STATUS				
BYGGLOVSHANDLING				
PROJEKT				
SVÄRTINGSTORP 1:4				
KONSULT				
 VARUVÄGEN 9 125 30 ÄLVSJÖ, STOCKHOLM T: 08 515 100 50 w: www.bygglovsverket.se				
BH	owner, T: xxxxx			
A	YOUR NAME, MAIL: zaid@bygglovsverket.se			
K	ZAID HADDAD, TEL: 076 208 04 58			
UPPDRAG NR	RITAD AV	HANDLÄGGARE		
0000	Y,N	Z.H		
DATUM	ANSVARIG			
11/02/19	ZAID HADDAD TEL: 076 208 04 58			
RITNING				
FASADER				
SVÄRTINGSTORP 1:4				
VERSION: A				
SKALA A3				
As indicated				

10.02.2019 15:01:59

FASADER 2-1
1 : 50

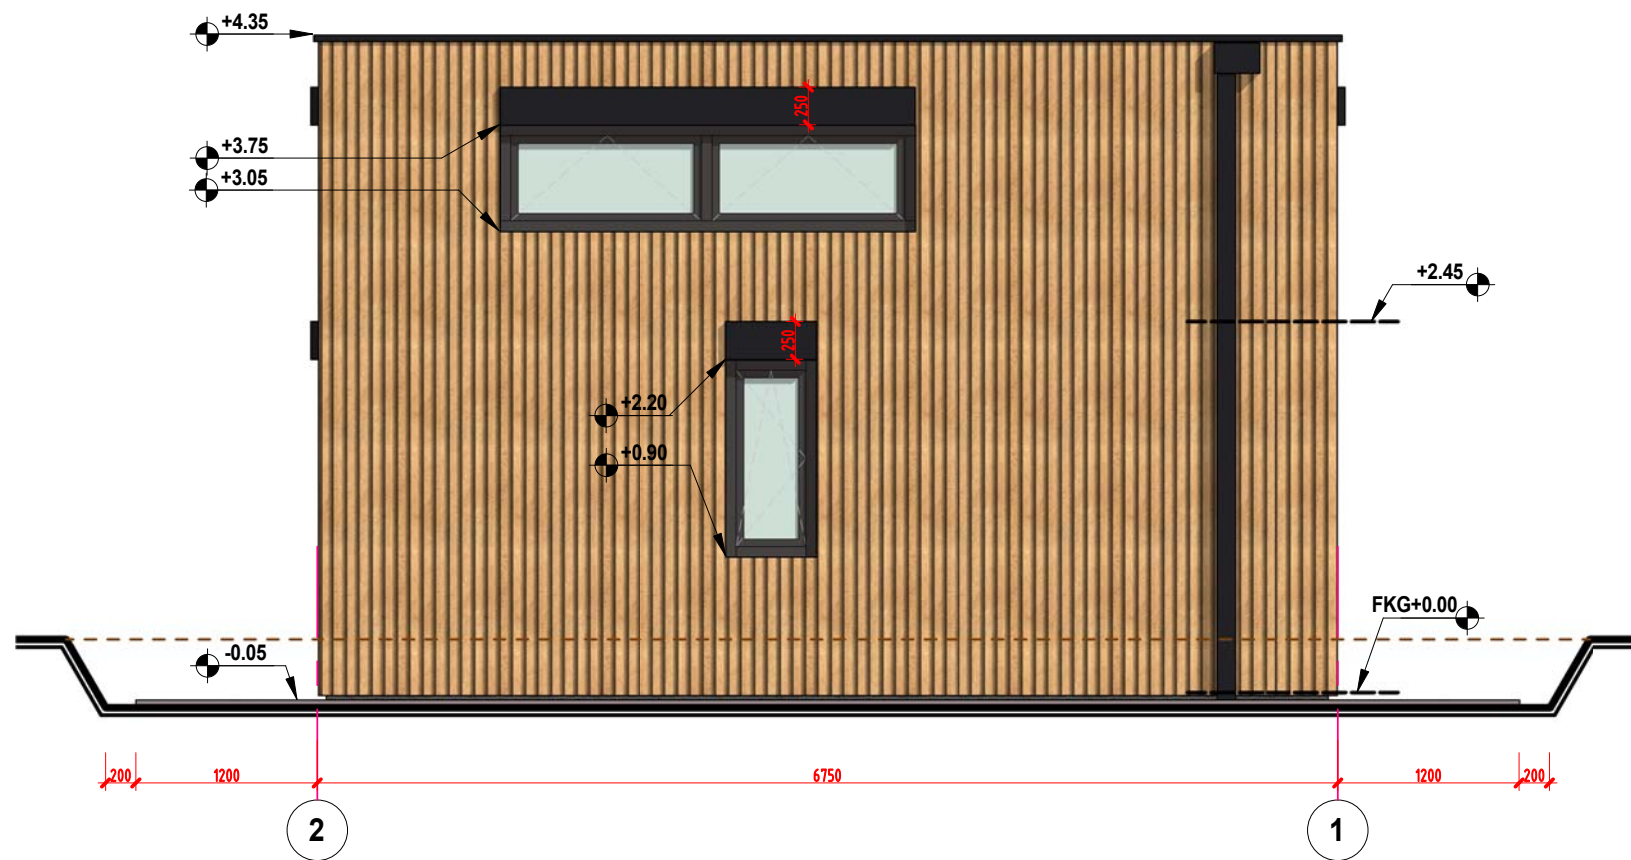

FASADER B-A
1 : 50

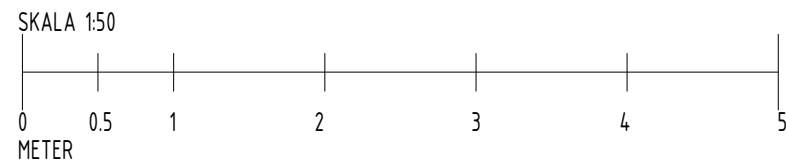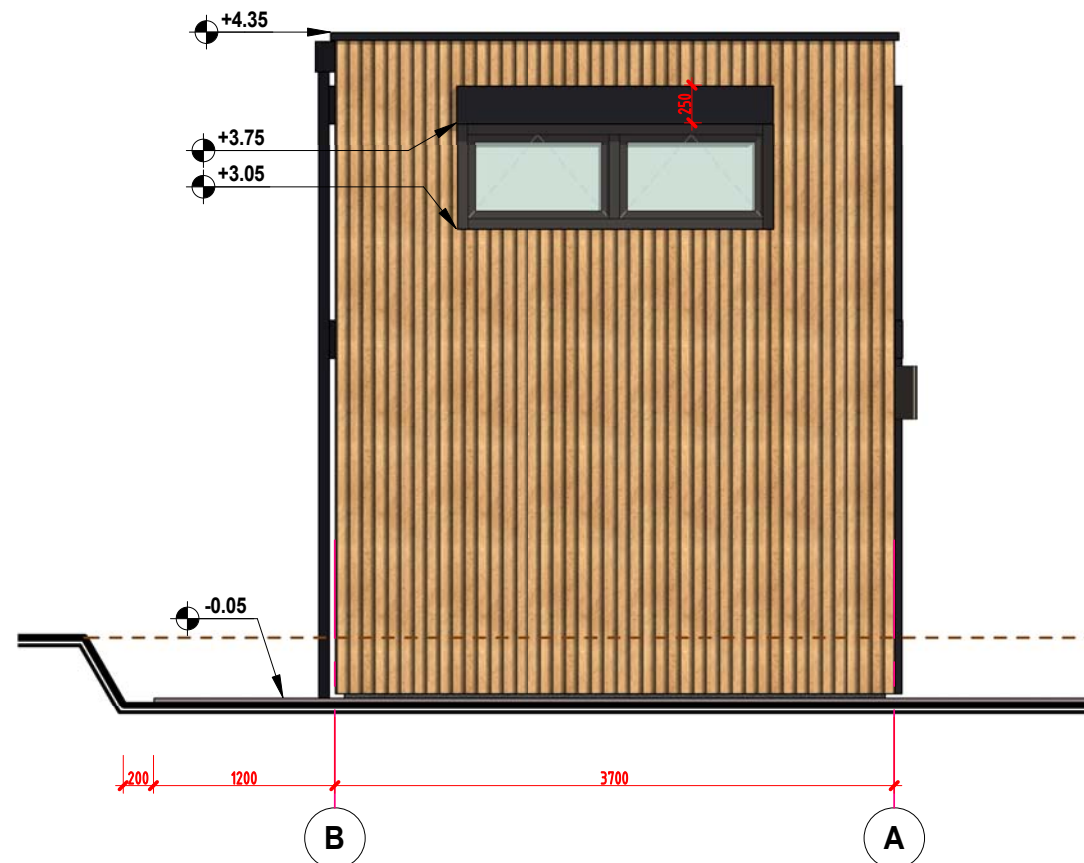

FÖRKLARINGAR

SAMTLIGA MÅTT ANGES I MILLIMETER

FÖRESKRIFTER

ALLA MÅTT KONTROLLERAS PÅ PLATS

SAMTLIGA KONSTRUKTIONSRITNINGAR BASERADE PÅ EKS 10 OCH BBR 26

HÄNVISNINGAR

SE RITNING:

FFG - föreslaget färdigt golv
 FGG - föreslaget garagegolv
 FKG - föreslaget komplementbyggnad golv

- - - nuvarande mark
- - - blivande mark
- - - gata
- - - tomtgräns

BET	ANT	ÄNDRING AVSER	DATUM	SIGN
STATUS				
BYGGLOVSHANDLING				
PROJEKT				
SVÄRTINGSTORP 1:4				
KONSULT				
<p>VARUVÄGEN 9 125 30 ÄLVSJÖ, STOCKHOLM T: 08 515 100 50 w: www.bygglovsverket.se</p>				
BH	owner, T: xxxxx			
A	YOUR NAME, MAIL: zaid@bygglovsverket.se			
K	ZAID HADDAD, TEL: 076 208 04 58			
UPPDRAG NR	RITAD AV	HANDLÄGGARE		
0000	Y,N	Z.H		
DATUM	ANSVARIG			
11/02/19	ZAID HADDAD TEL: 076 208 04 58			
RITNING				
FASADER				
SVÄRTINGSTORP 1:4				
VERSION: A				
SKALA A3				
As indicated				

10.02.2019 15:02:10

10.02.2019 15:02:45



FÖRKLARINGAR

SAMTLIGA MÅTT ANGES I
MILLIMETER

FÖRESKRIFTER

ALLA MÅTT KONTROLLERAS PÅ PLATS

SAMTLIGA KONSTRUKTIONSRITNINGAR
BASERADE PÅ EKS 10 OCH BBR 26

HÄNVISNINGAR

SE RITNING:

BET	ANT	ÄNDRING AVSER	DATUM	SIGN
-----	-----	---------------	-------	------

STATUS

BYGGLOVSHANDLING

PROJEKT

SVÄRTINGSTORP 1:4

KONSULT

bygglovsverket.

VARUVÄGEN 9
125 30 ÄLVSJÖ, STOCKHOLM
T: 08 515 100 50
w: www.bygglovsverket.se

BH

owner, T: xxxxx

A

YOUR NAME, MAIL: zaid@bygglovsverket.se

K

ZAID HADDAD, TEL: 076 208 04 58

UPPDRAG NR

0000

RITAD AV

Y,N

HANDLÄGGARE

Z.H

DATUM

11/02/19

ANSVARIG

ZAID HADDAD TEL: 076 208 04 58






RITNING

PERSPEKTIV VISNINGAR

SVÄRTINGSTORP 1:4

VERSION: A

SKALA A3

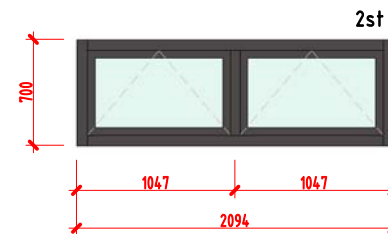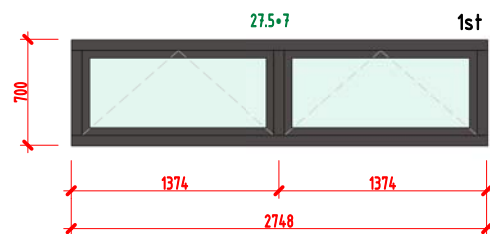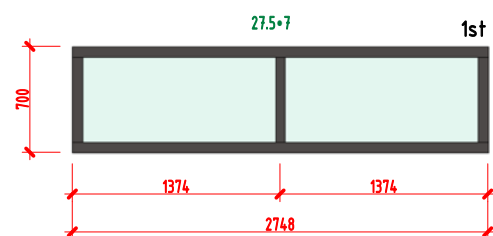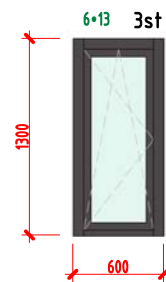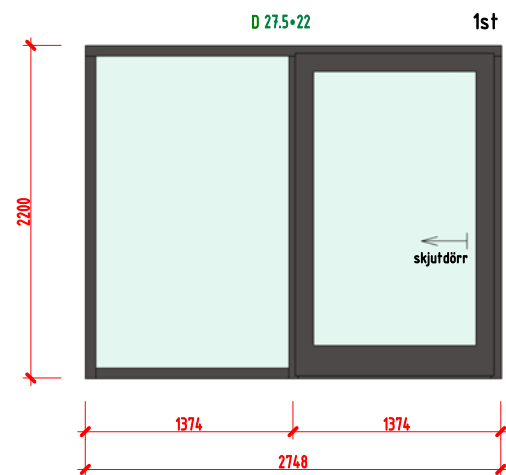

FÖRKLARINGAR

SAMTLIGA MÅTT ANGES I
MILLIMETER

FÖRESKRIFTER

ALLA MÅTT KONTROLLERAS PÅ PLATS

SAMTLIGA KONSTRUKTIONSRITNINGAR
BASERADE PÅ EKS 10 OCH BBR 26

HÄNVISNINGAR

SE RITNING:

BET	ANT	ÄNDRING AVSER	DATUM	SIGN
-----	-----	---------------	-------	------

STATUS
BYGGLOVSHANDLING

PROJEKT
SVÄRTINGSTORP 1:4

KONSULT
bygglovsverket.
VARUVÄGEN 9
125 30 ÄLVSJÖ, STOCKHOLM
T: 08 515 100 50
w: www.bygglovsverket.se

BH owner, T: xxxxx

A YOUR NAME, MAIL: zaid@bygglovsverket.se

K ZAID HADDAD, TEL: 076 208 04 58

UPPDRAG NR 0000	RITAD AV Y,N	HANDLÄGGARE Z,H
--------------------	-----------------	--------------------

DATUM 11/02/19	ANSVARIG ZAID HADDAD TEL: 076 208 04 58
-------------------	--

RITNING
FÖNSTER DÖRRAR
SVÄRTINGSTORP 1:4

VERSION: A


SKALA A3

1 : 50

10.02.2019 15:02:50


GRUNDPLAN

1 : 50

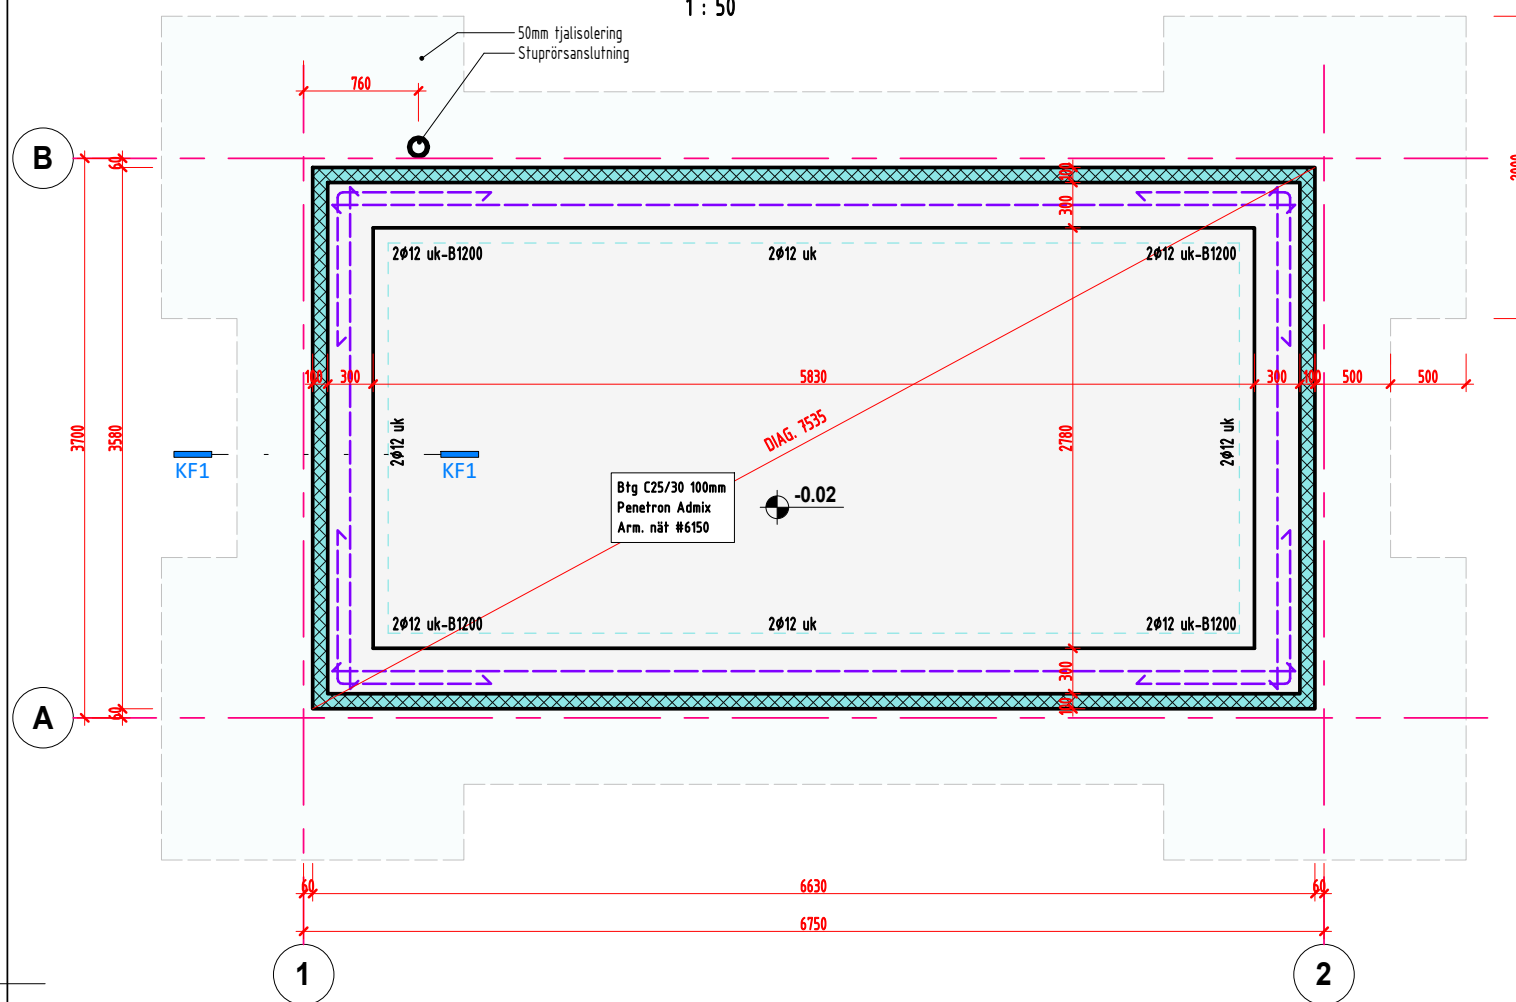

Snitt KF1

1 : 25

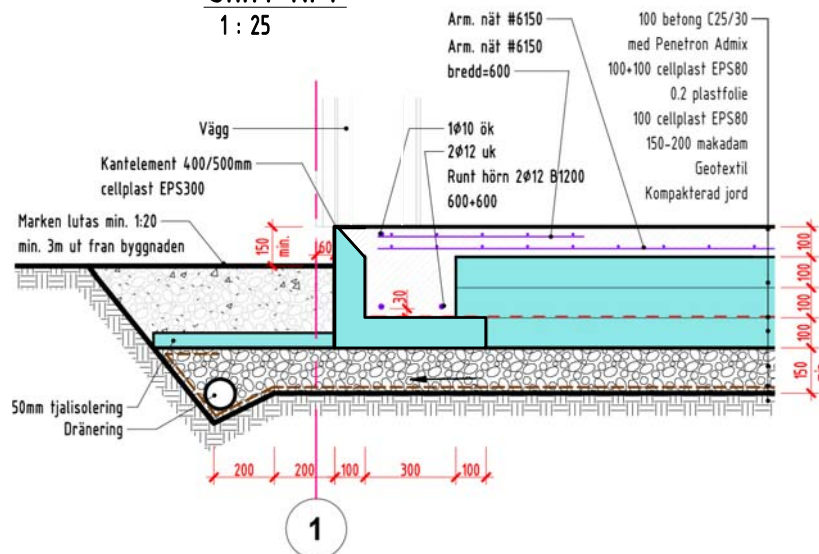

Teckenförklaring

· Förstärkning för öppen spis och skorsten utföres enligt entreprenör.

· Radonskydd:

Runt golvbrunnar och andra genomföringar i btg-plattan fätas noggrant med åldringssbeständigt material som klarar mindre rörelser i byggnaden (t.ex. latexfog) tätningstyper av alkalibeständigt material. Det åligger byggherren/kvl. ansvarig att undersöka markens radonhalt innan grundläggning påbörjas. Vid högradonmark kontaktas konstruktör för åtgärder.

Den redovisade grundläggningen forutsätter normal - eller lågradonmark.

FÖRESKRIFTER

GÄLLANDE BESTÄMMELSER

Eurocode konstruktionsregler EKS 10
Eurocode laster SS-EN 1991
Eurocode betongregler SS-EN 1992
BBR 24

LASTFÖRUTSÄTTNINGAR

Våningsplan vistelsebelastning $q=2.0 \text{ kN/m}^2$
Snölast snözon 2, $q_0=2.5 \text{ kN/m}^2$

MÅTTSÄTTNING

Alla mått i mm

SÄKERHETSKLASSER

Pelare och väggar: säkerhetsklass 3
Bjälklag och balkar: säkerhetsklass 2
Golv på mark: säkerhetsklass 1

ISOLERING

Markskena: Styrolit grundskiva S80
Styrolit grundskiva S200 under bärande voter

PLATSGJUTNA BETONGKONSTRUKTIONER BETONG

Livslängdsklass, L50
Alla golvytor stålslipas
Golvbil
Betongklass: min. C25/30
Exponeringsklass: XC1
TB=20mm

ARMERING

Lösjärn: B 500 CT
Nät: NK500AB-W, fingerskarvat, omlott 2 ruptor
Skarvlängd:
Ø8 -400mm
Ø10-500mm
Ø12-600mm
Ø16-800mm

GRUNDKONSTRUKTIONER

Grundläggning

Platta på mark

Grundpåkänning

Antaget värde på mark $C_{ud}=120 \text{ kPa}$

Tjälfara

Byggnader skall utföras med

tjälsäker grundläggning

Fyllning för grundläggning

Schaktning, uppfyllning och packning av nya fyllnadsmassor utföres enligt anl.-ama 11

TOLERANSER

Enl hus-ama 11 tab 43.DC/1 klass A

FÖRKLARINGAR

SAMTLIGA MÅTT ANGES I MILLIMETER

FÖRESKRIFTER

ALLA MÅTT KONTROLLERAS PÅ PLATS

SAMTLIGA KONSTRUKTIONSRITNINGAR BASERADE PÅ EKS 10 OCH BBR 26

HÄNVISNINGAR

SE RITNING:

BET	ANT	ÄNDRING AVSER	DATUM	SIGN
-----	-----	---------------	-------	------

STATUS

BYGGLOVSHANDLING

PROJEKT

SVÄRTINGSTORP 1:4

KONSULT

bygglovsverket.

VARUVÄGEN 9
125 30 ÄLVESJÖ, STOCKHOLM
T: 08 515 100 50
w: www.bygglovsverket.se

BH	owner, T: xxxxx
----	-----------------

A	YOUR NAME, MAIL: zaid@bygglovsverket.se
---	---

K	ZAID HADDAD, TEL: 076 208 04 58
---	---------------------------------

UPPDRAG NR	RITAD AV	HANDLÄGGARE
0000	Y,N	Z.H

DATUM	ANSVARIG
11/02/19	ZAID HADDAD TEL: 076 208 04 58

RITNING

GRUNDPLAN

SVÄRTINGSTORP 1:4

VERSION: A

SKALA A3

As indicated


10.02.2019 15:02:51

SKALA 1:50



ENTRÉPLAN


1 : 50

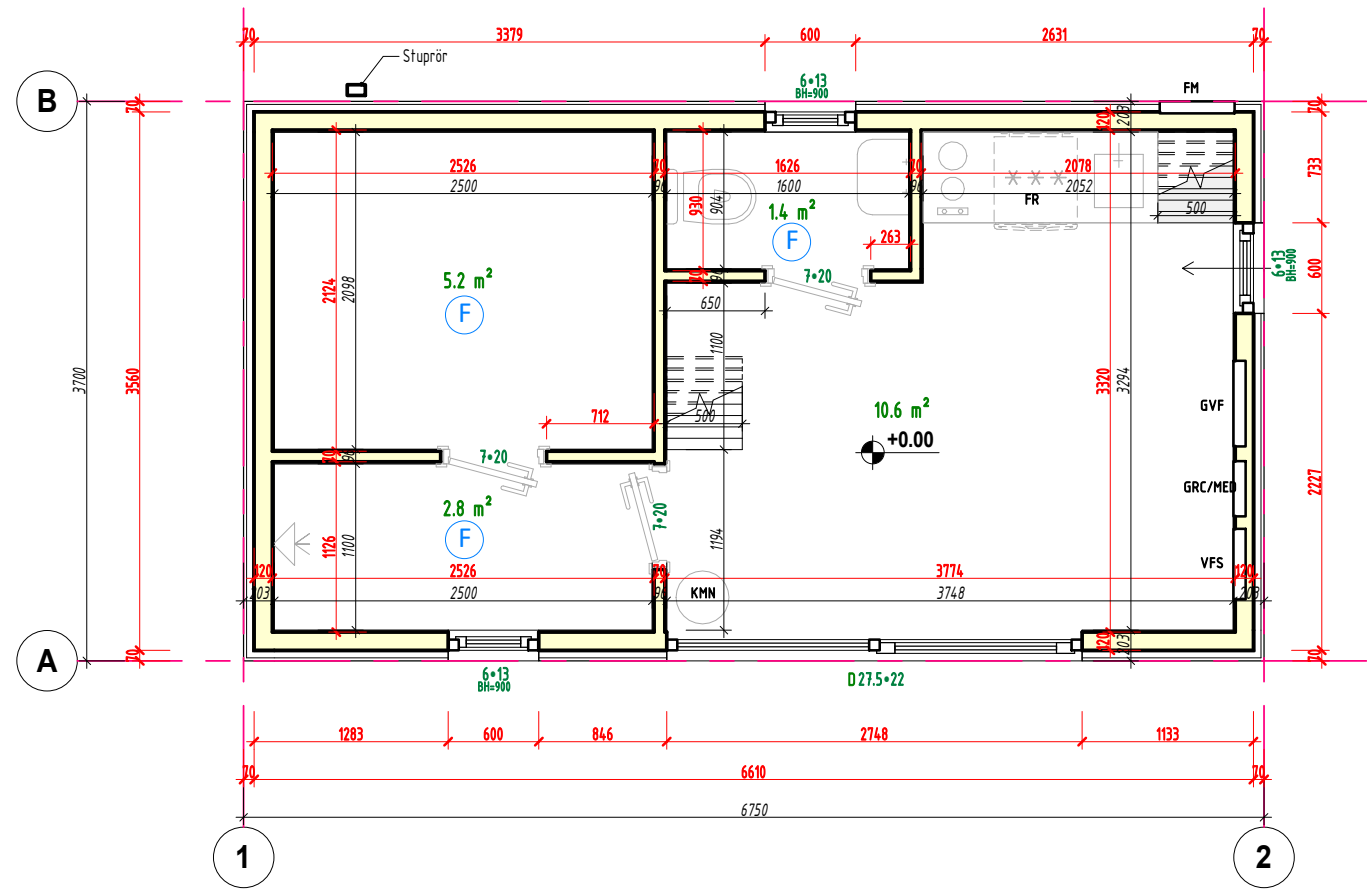

Teckenförklaring

KMN - Kamin placeras på erforderligt avstånd från brännbart material enl gällande föreskrifter (minsta 100 mm).
 Dragning tilluftskanal till kamin är ett förslag.
 Spirorör gäller. Ø67 rör upp till 1 m. Är röret längre gäller minst Ø110 rör. Kontrollera måttsättning till tilluft mot aktuell kamin.

(F)- Med kundens önskan, i badrum (wc/dusch) skall 15mm plywood monteras innanför gips samt regelavstånd 300c/c. Det ingår inte i projektet.

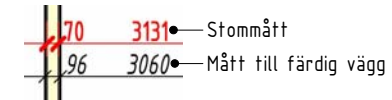

- FM - Fasadmätarskåp
- GRC/MED - Gruppce/Media
- GVF - Golvvärmefördelare
- VFS - Vattenfördelarskåp
- VM - Vattenmätare
- VUK - Vattenutkastare
- IMK - Imkanal
- KMN - Kamin

FÖRKLARINGAR

SAMTLIGA MÅTT ANGES I MILLIMETER

FÖRESKRIFTER

ALLA MÅTT KONTROLLERAS PÅ PLATS

SAMTLIGA KONSTRUKTIONSRITNINGAR BASERADE PÅ EKS 10 OCH BBR 26

HÄNVISNINGAR

SE RITNING:

BET	ANT	ÄNDRING AVSER	DATUM	SIGN
-----	-----	---------------	-------	------

STATUS
BYGGLOVSHANDLING

PROJEKT
SVÄRTINGSTORP 1:4

KONSULT
bygglovsverket.
 VARUVÄGEN 9
 125 30 ÄLVSJÖ, STOCKHOLM
 T: 08 515 100 50
 w: www.bygglovsverket.se


BH	owner, T: xxxxx		
A	YOUR NAME, MAIL: zaid@bygglovsverket.se		
K	ZAID HADDAD, TEL: 076 208 04 58		

UPPDRAG NR	RITAD AV	HANDLÄGGARE
0000	Y,N	Z.H


DATUM	ANSVARIG
11/02/19	ZAID HADDAD TEL: 076 208 04 58

RITNING
ENTRÉPLAN
SVÄRTINGSTORP 1:4
 VERSION: A
 SKALA A3
 As indicated

10.02.2019 15:02:51

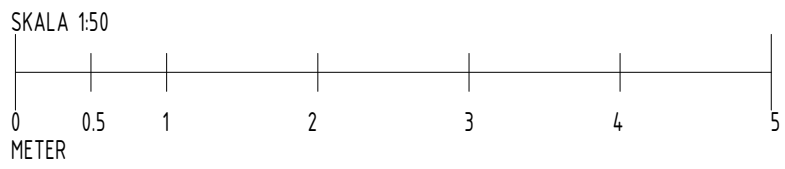

MELLANBJÄLKLAG
1 : 50

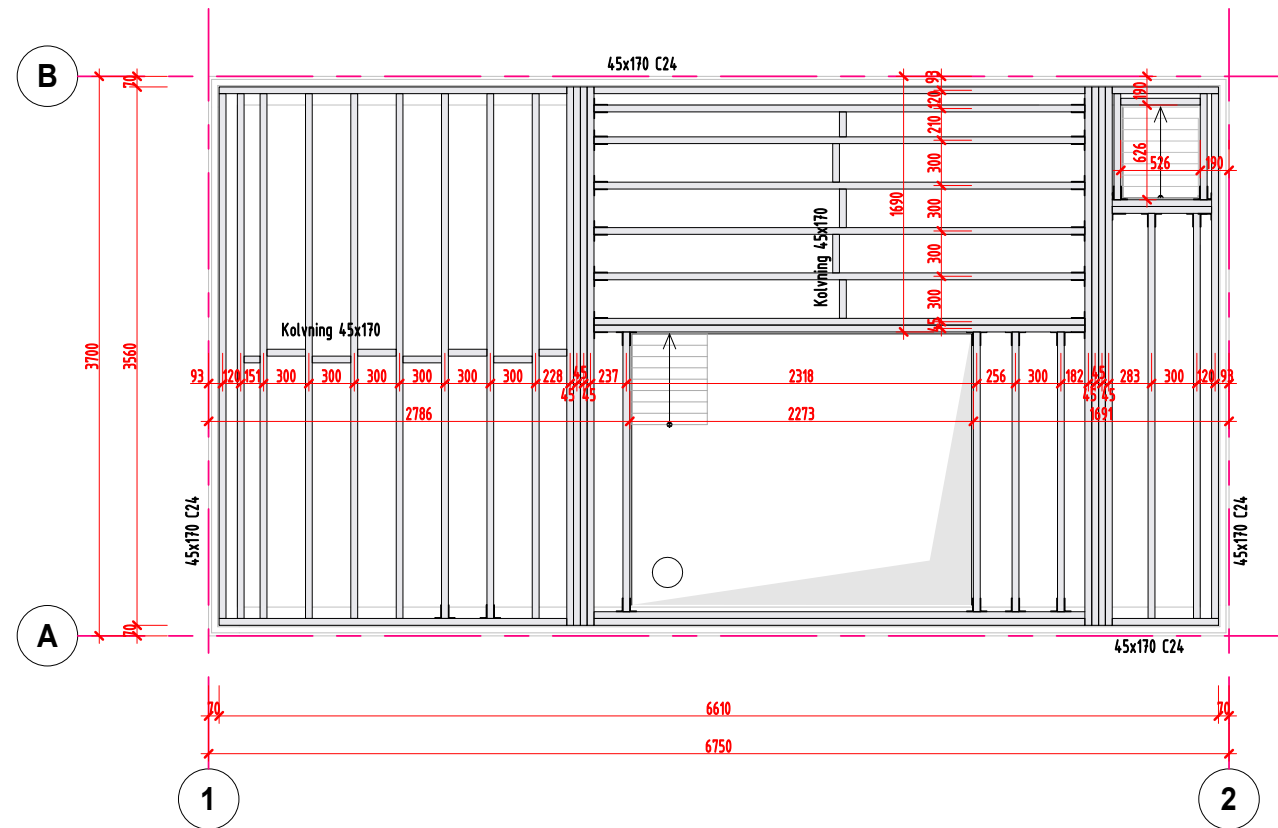

Teckenförklaring

|| Balksko 45x137 spikas till upplag med 4+4 st ankarspik 40x4.0 och mot ilagd bjälke med 2st.

FÖRKLARINGAR

SAMTLIGA MÅTT ANGES I MILLIMETER

FÖRESKRIFTER

ALLA MÅTT KONTROLLERAS PÅ PLATS

SAMTLIGA KONSTRUKTIONSRITNINGAR BASERADE PÅ EKS 10 OCH BBR 26

HÄNVISNINGAR

SE RITNING:

BET	ANT	ÄNDRING AVSER	DATUM	SIGN
-----	-----	---------------	-------	------

STATUS
BYGGLOVSHANDLING

PROJEKT
SVÄRTINGSTORP 1:4

KONSULT
bygglovsverket.
VARUVÄGEN 9
125 30 ÄLVSJÖ, STOCKHOLM
T: 08 515 100 50
w: www.bygglovsverket.se

BH	owner, T: xxxxx	
A	YOUR NAME, MAIL: zaid@bygglovsverket.se	
K	ZAID HADDAD, TEL: 076 208 04 58	

UPPDRAG NR	RITAD AV	HANDLÄGGARE
0000	Y,N	Z,H

DATUM	ANSVARIG
11/02/19	ZAID HADDAD TEL: 076 208 04 58

RITNING
MELLANBJÄLKLAG


SVÄRTINGSTORP 1:4

VERSION: A


SKALA A3

As indicated

10.02.2019 15:02:52

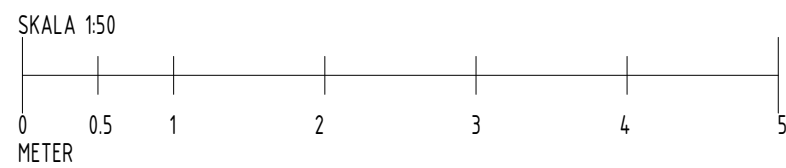


ÖVRE PLAN
1 : 50

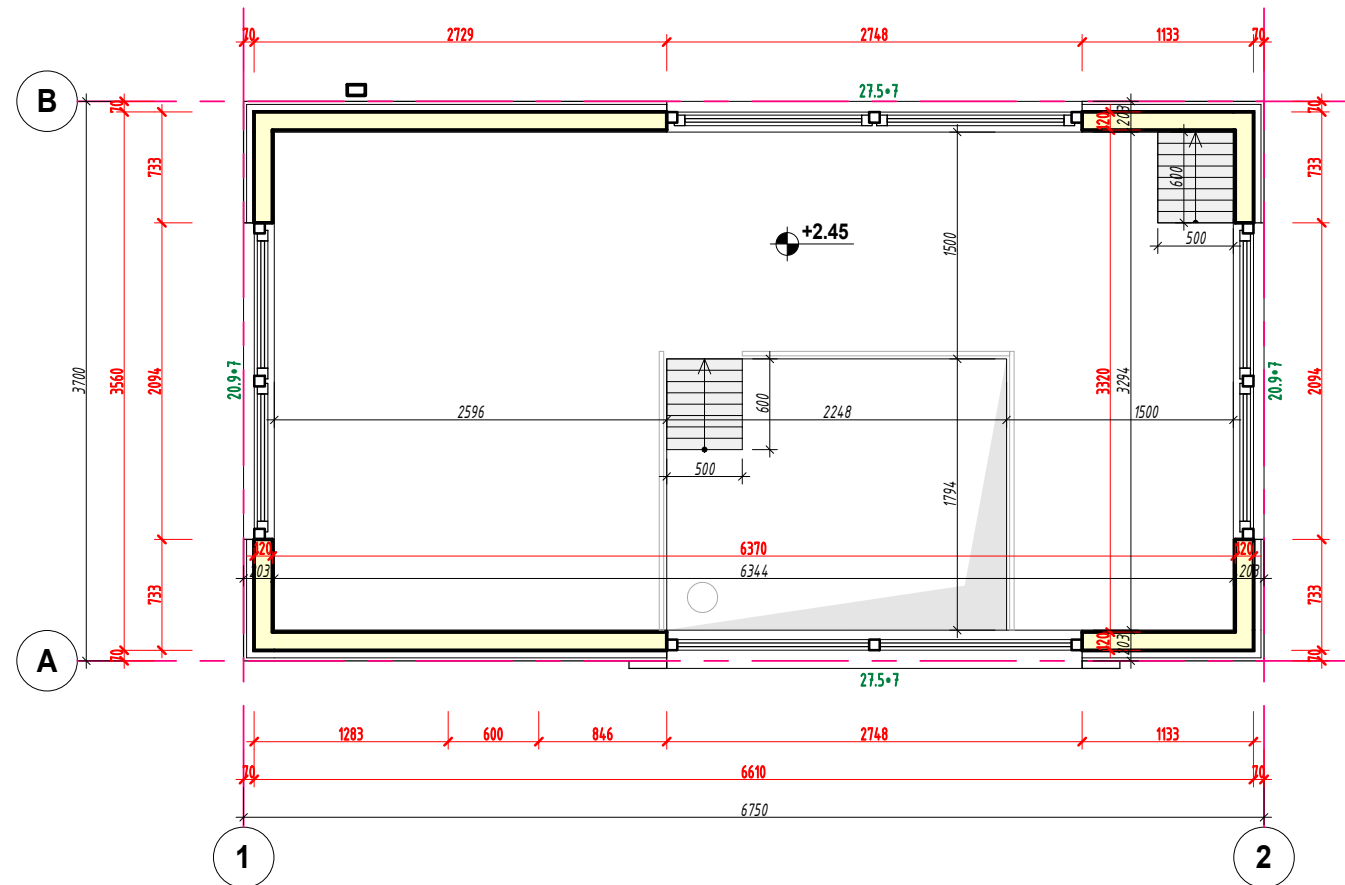

Teckenförklaring

· Skorstenen placeras på erforderligt avstånd från brännbart material enl gällande föreskrifter.

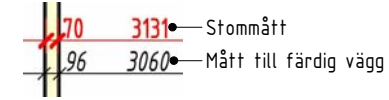

FÖRKLARINGAR

SAMTLIGA MÅTT ANGES I MILLIMETER

FÖRESKRIFTER

ALLA MÅTT KONTROLLERAS PÅ PLATS

SAMTLIGA KONSTRUKTIONSRITNINGAR BASERADE PÅ EKS 10 OCH BBR 26

HÄNVISNINGAR

SE RITNING:

BET	ANT	ÄNDRING AVSER	DATUM	SIGN
-----	-----	---------------	-------	------

STATUS
BYGGLOVSHANDLING

PROJEKT
SVÄRTINGSTORP 1:4

KONSULT
bygglovsverket.
VARUVÄGEN 9
125 30 ÄLVSJÖ, STOCKHOLM
T: 08 515 100 50
w: www.bygglovsverket.se


BH	owner, T: xxxxx
A	YOUR NAME, MAIL: zaid@bygglovsverket.se
K	ZAID HADDAD, TEL: 076 208 04 58

UPPDRAG NR 0000	RITAD AV Y,N	HANDLÄGGARE Z,H
--------------------	-----------------	--------------------


DATUM 11/02/19	ANSVARIG ZAID HADDAD TEL: 076 208 04 58
-------------------	--

RITNING
ÖVRE PLAN
SVÄRTINGSTORP 1:4
VERSION: A
SKALA A3
As indicated

10.02.2019 15:02:53

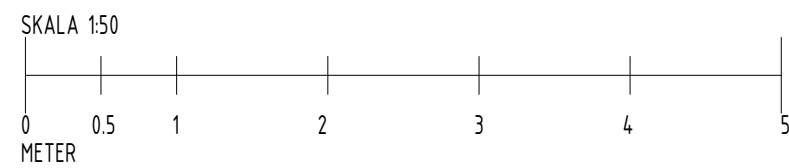

TAKPLAN
1 : 50

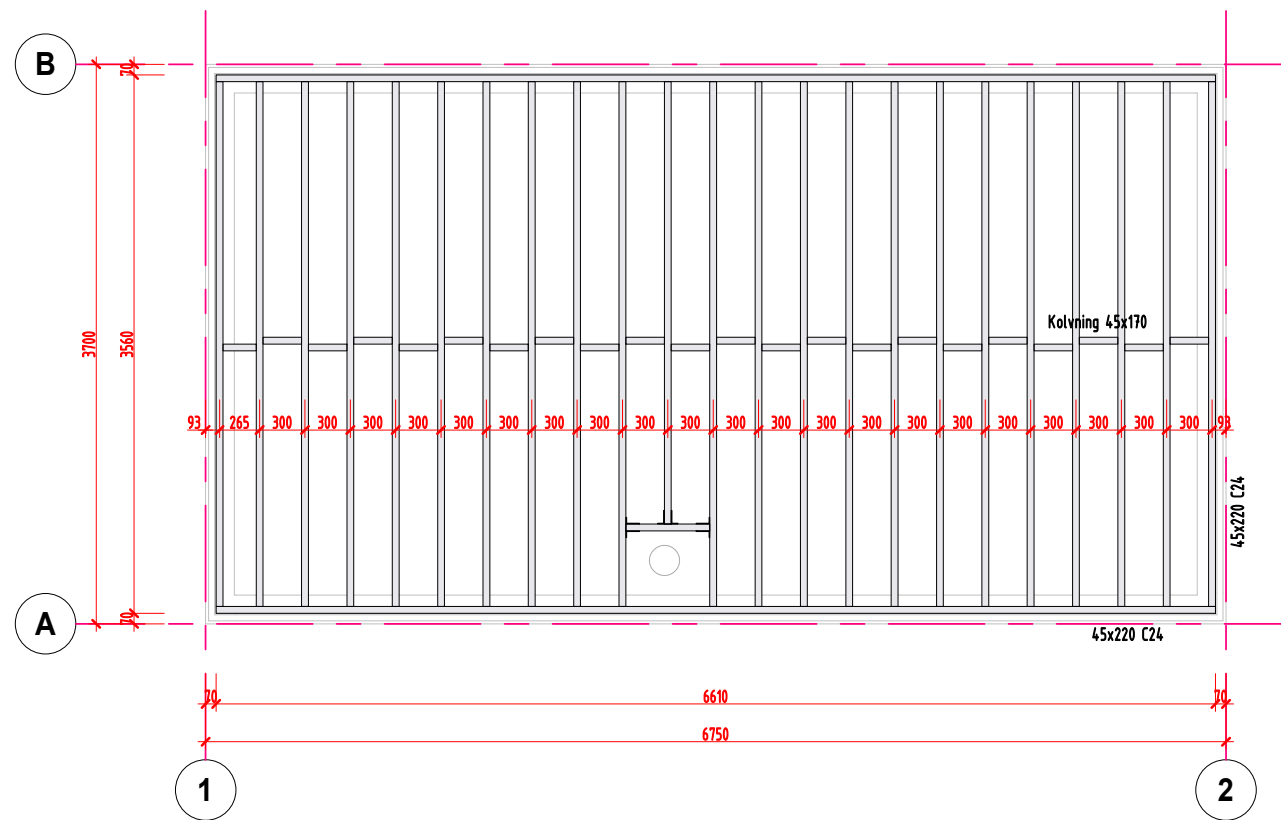

Teckenförklaring

- Skorstenen placeras på erforderligt avstånd från brännbart material enl gällande föreskrifter.
- Måttsättning takstolar avser centrummått och från utsida stomme.

FÖRKLARINGAR

SAMTLIGA MÅTT ANGES I MILLIMETER

FÖRESKRIFTER

ALLA MÅTT KONTROLLERAS PÅ PLATS
SAMTLIGA KONSTRUKTIONSRITNINGAR
BASERADE PÅ EKS 10 OCH BBR 26

HÄNVISNINGAR

SE RITNING:

BET	ANT	ÄNDRING AVSER	DATUM	SIGN
STATUS				
BYGGLOVSHANDLING				
PROJEKT				
SVÄRTINGSTORP 1:4				
KONSULT				
 VARUVÄGEN 9 125 30 ÄLVSJÖ, STOCKHOLM T: 08 515 100 50 w: www.bygglovsverket.se				
BH	owner, T: xxxxx			
A	YOUR NAME, MAIL: zaid@bygglovsverket.se			
K	ZAID HADDAD, TEL: 076 208 04 58			
UPPDRAG NR	RITAD AV	HANDLÄGGARE		
0000	Y,N	Z.H		
DATUM	ANSVARIG			
11/02/19	ZAID HADDAD TEL: 076 208 04 58			

RITNING


TAKPLAN

SVÄRTINGSTORP 1:4

VERSION: A

SKALA A3

As indicated

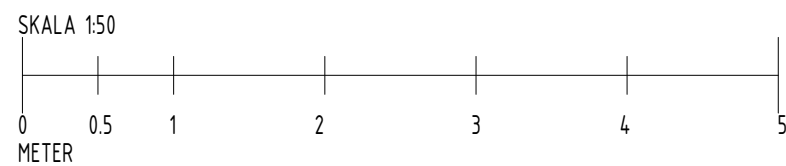

10.02.2019 15:02:53