



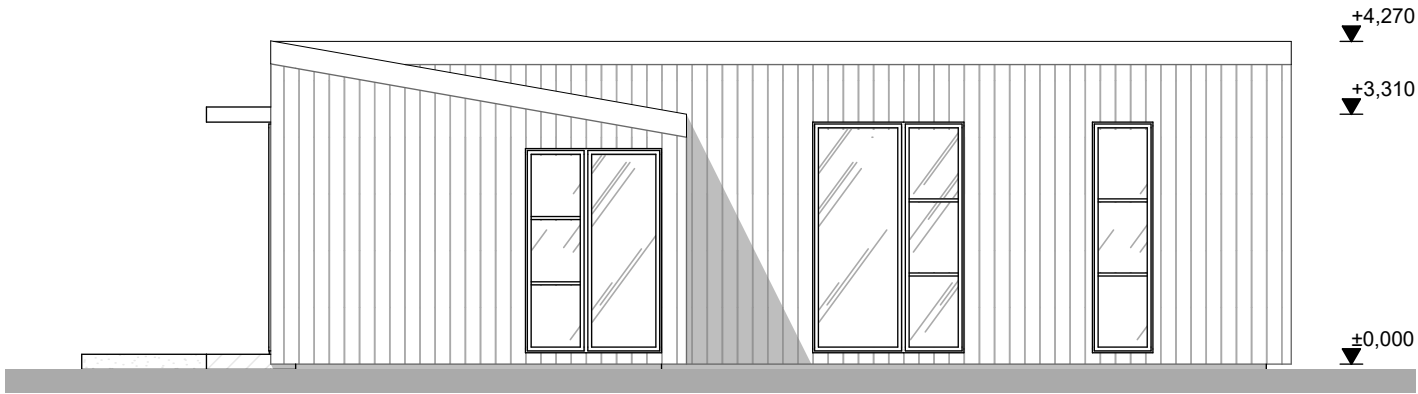

VAADE IDAST 1:100

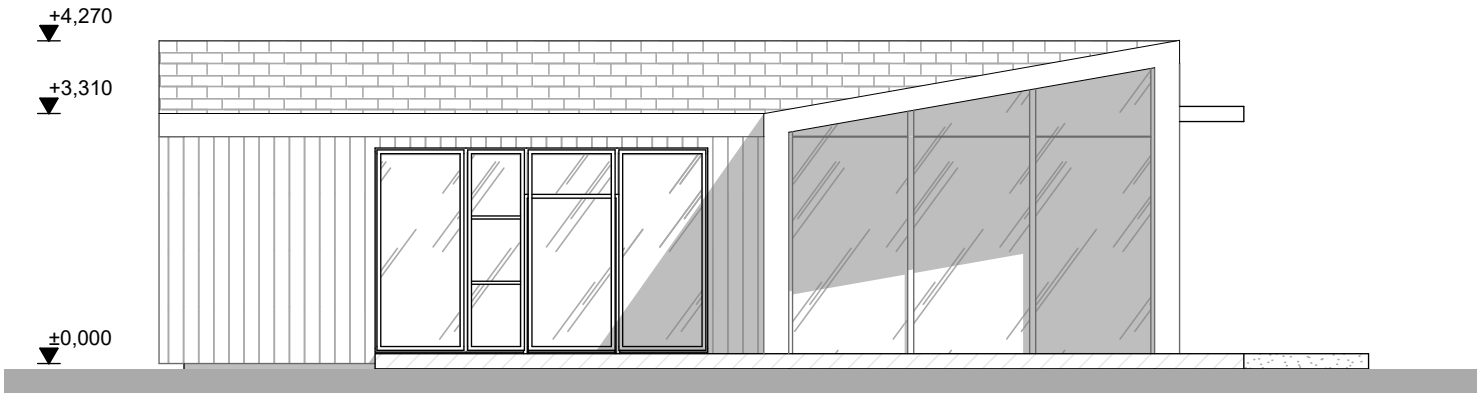

VAADE LÄÄNEST 1:100