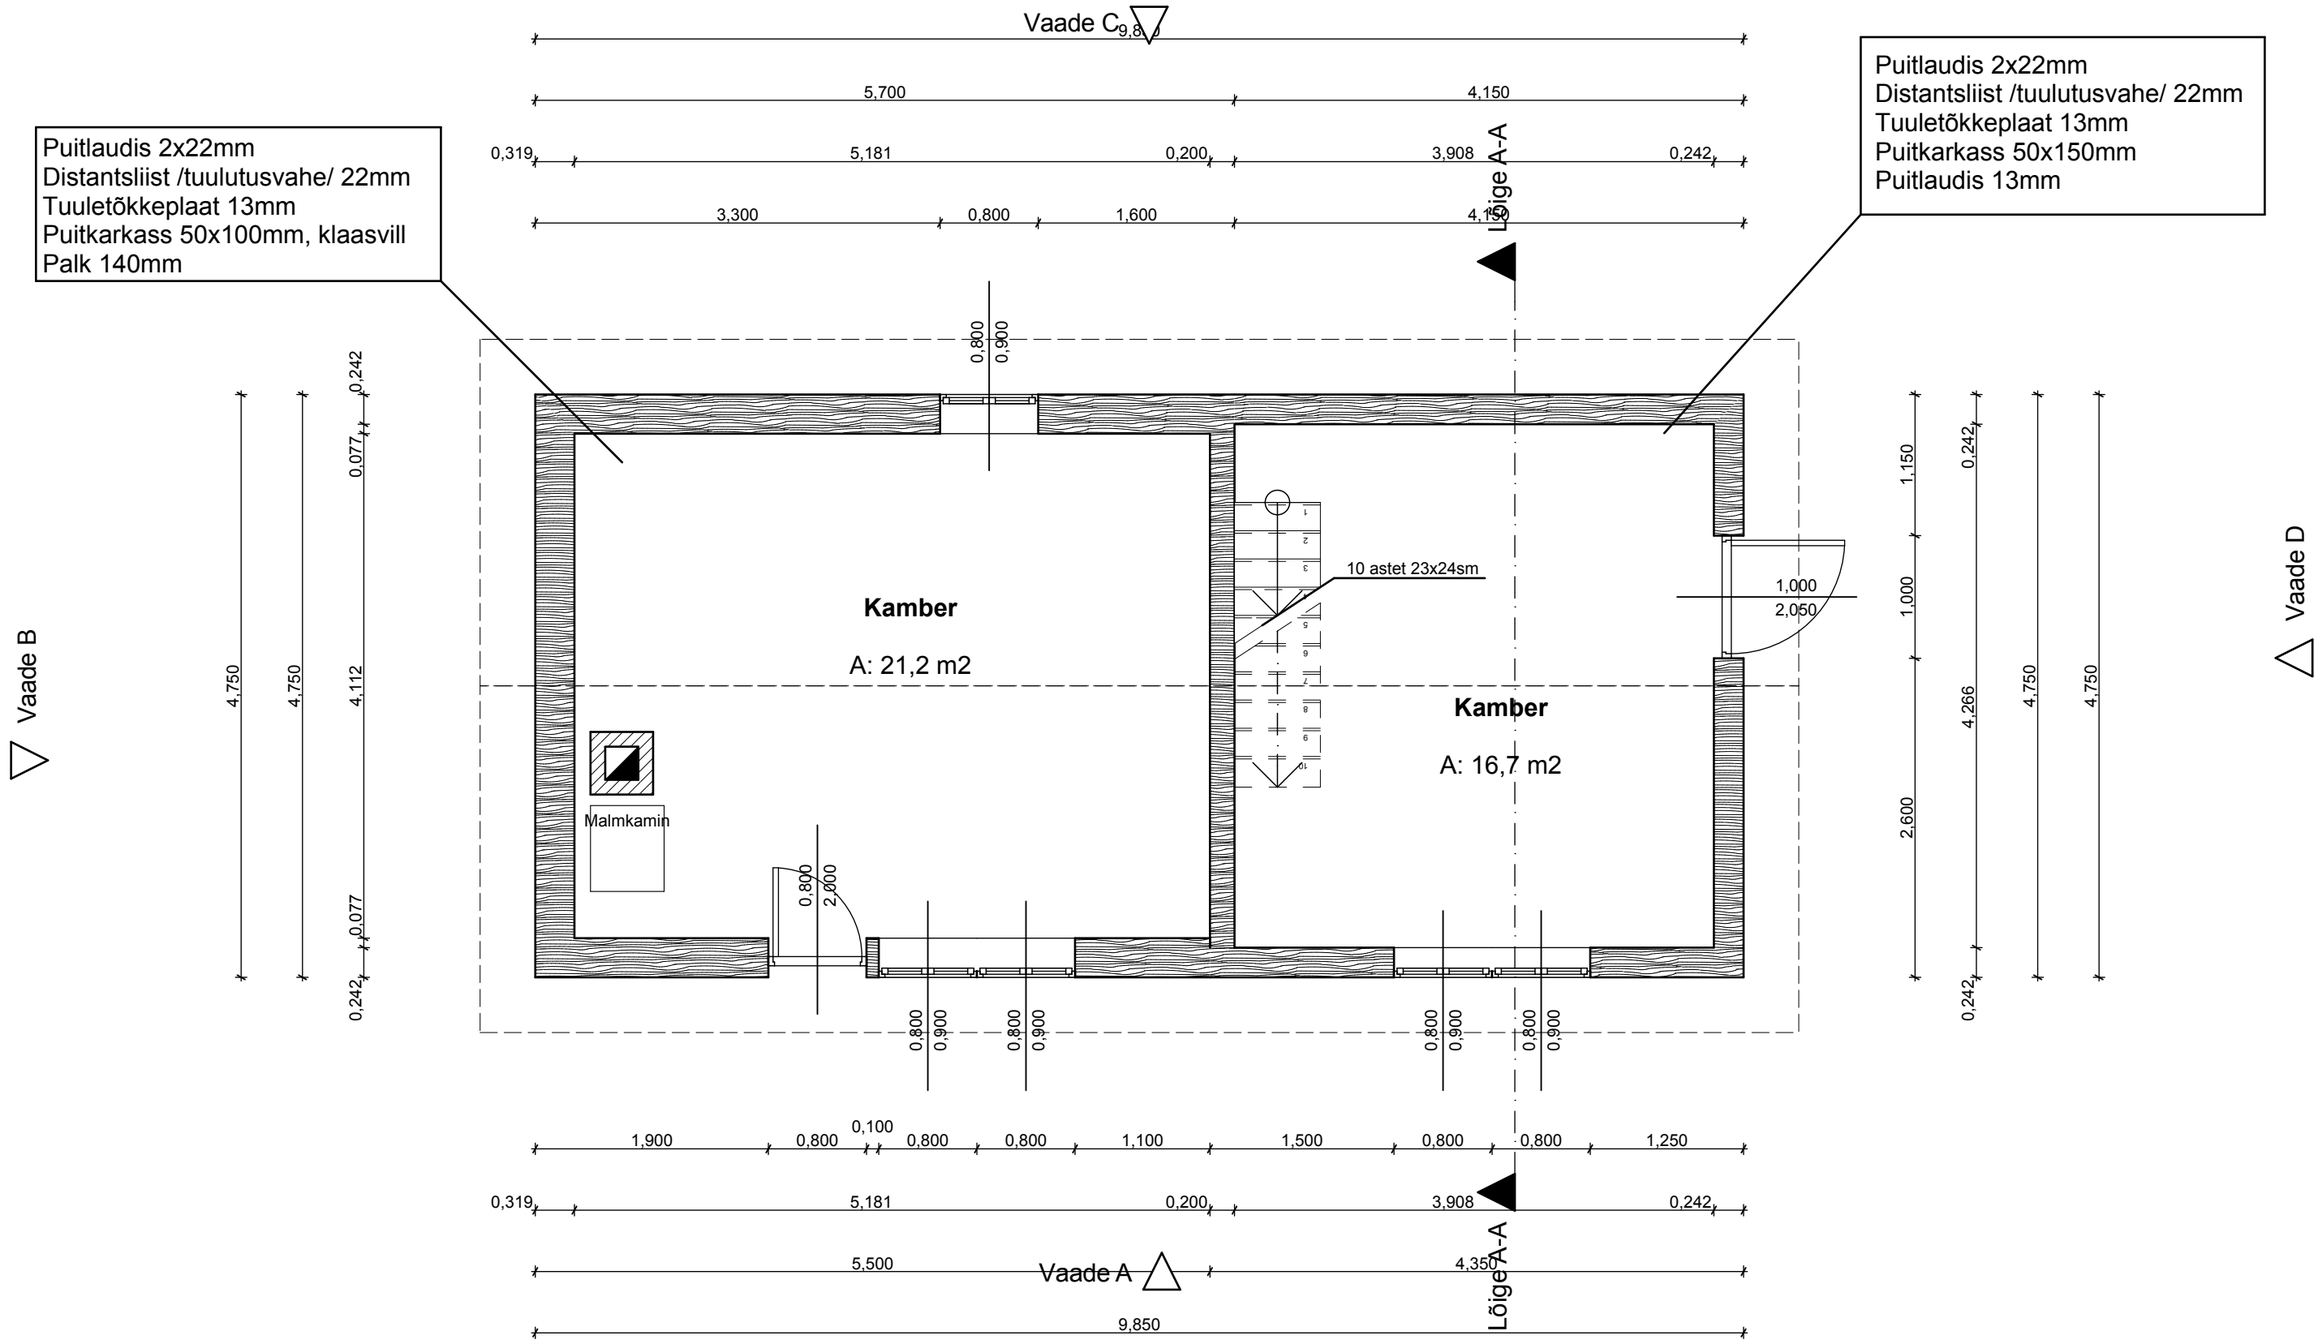

MTR EEP 001528	OÜ Faarup				ALLIKA 24 72720 PAIDE
OBJEKT :	PÄRNU MAAKOND AUDRU VALD LINDI KÜLA SUVILA MÕÕDISTUSPROJEKT		JOONIS : PÕHIKORRUSE PLAAN		MÕÕT 1:50
ARHITEKT	A.KÕLJALG				JOONIS AE-6
KONTROLLIS	R.LEPP		14.02.2014	MÕÕDISTUSPROJEKT	TÖÖ 3-14