
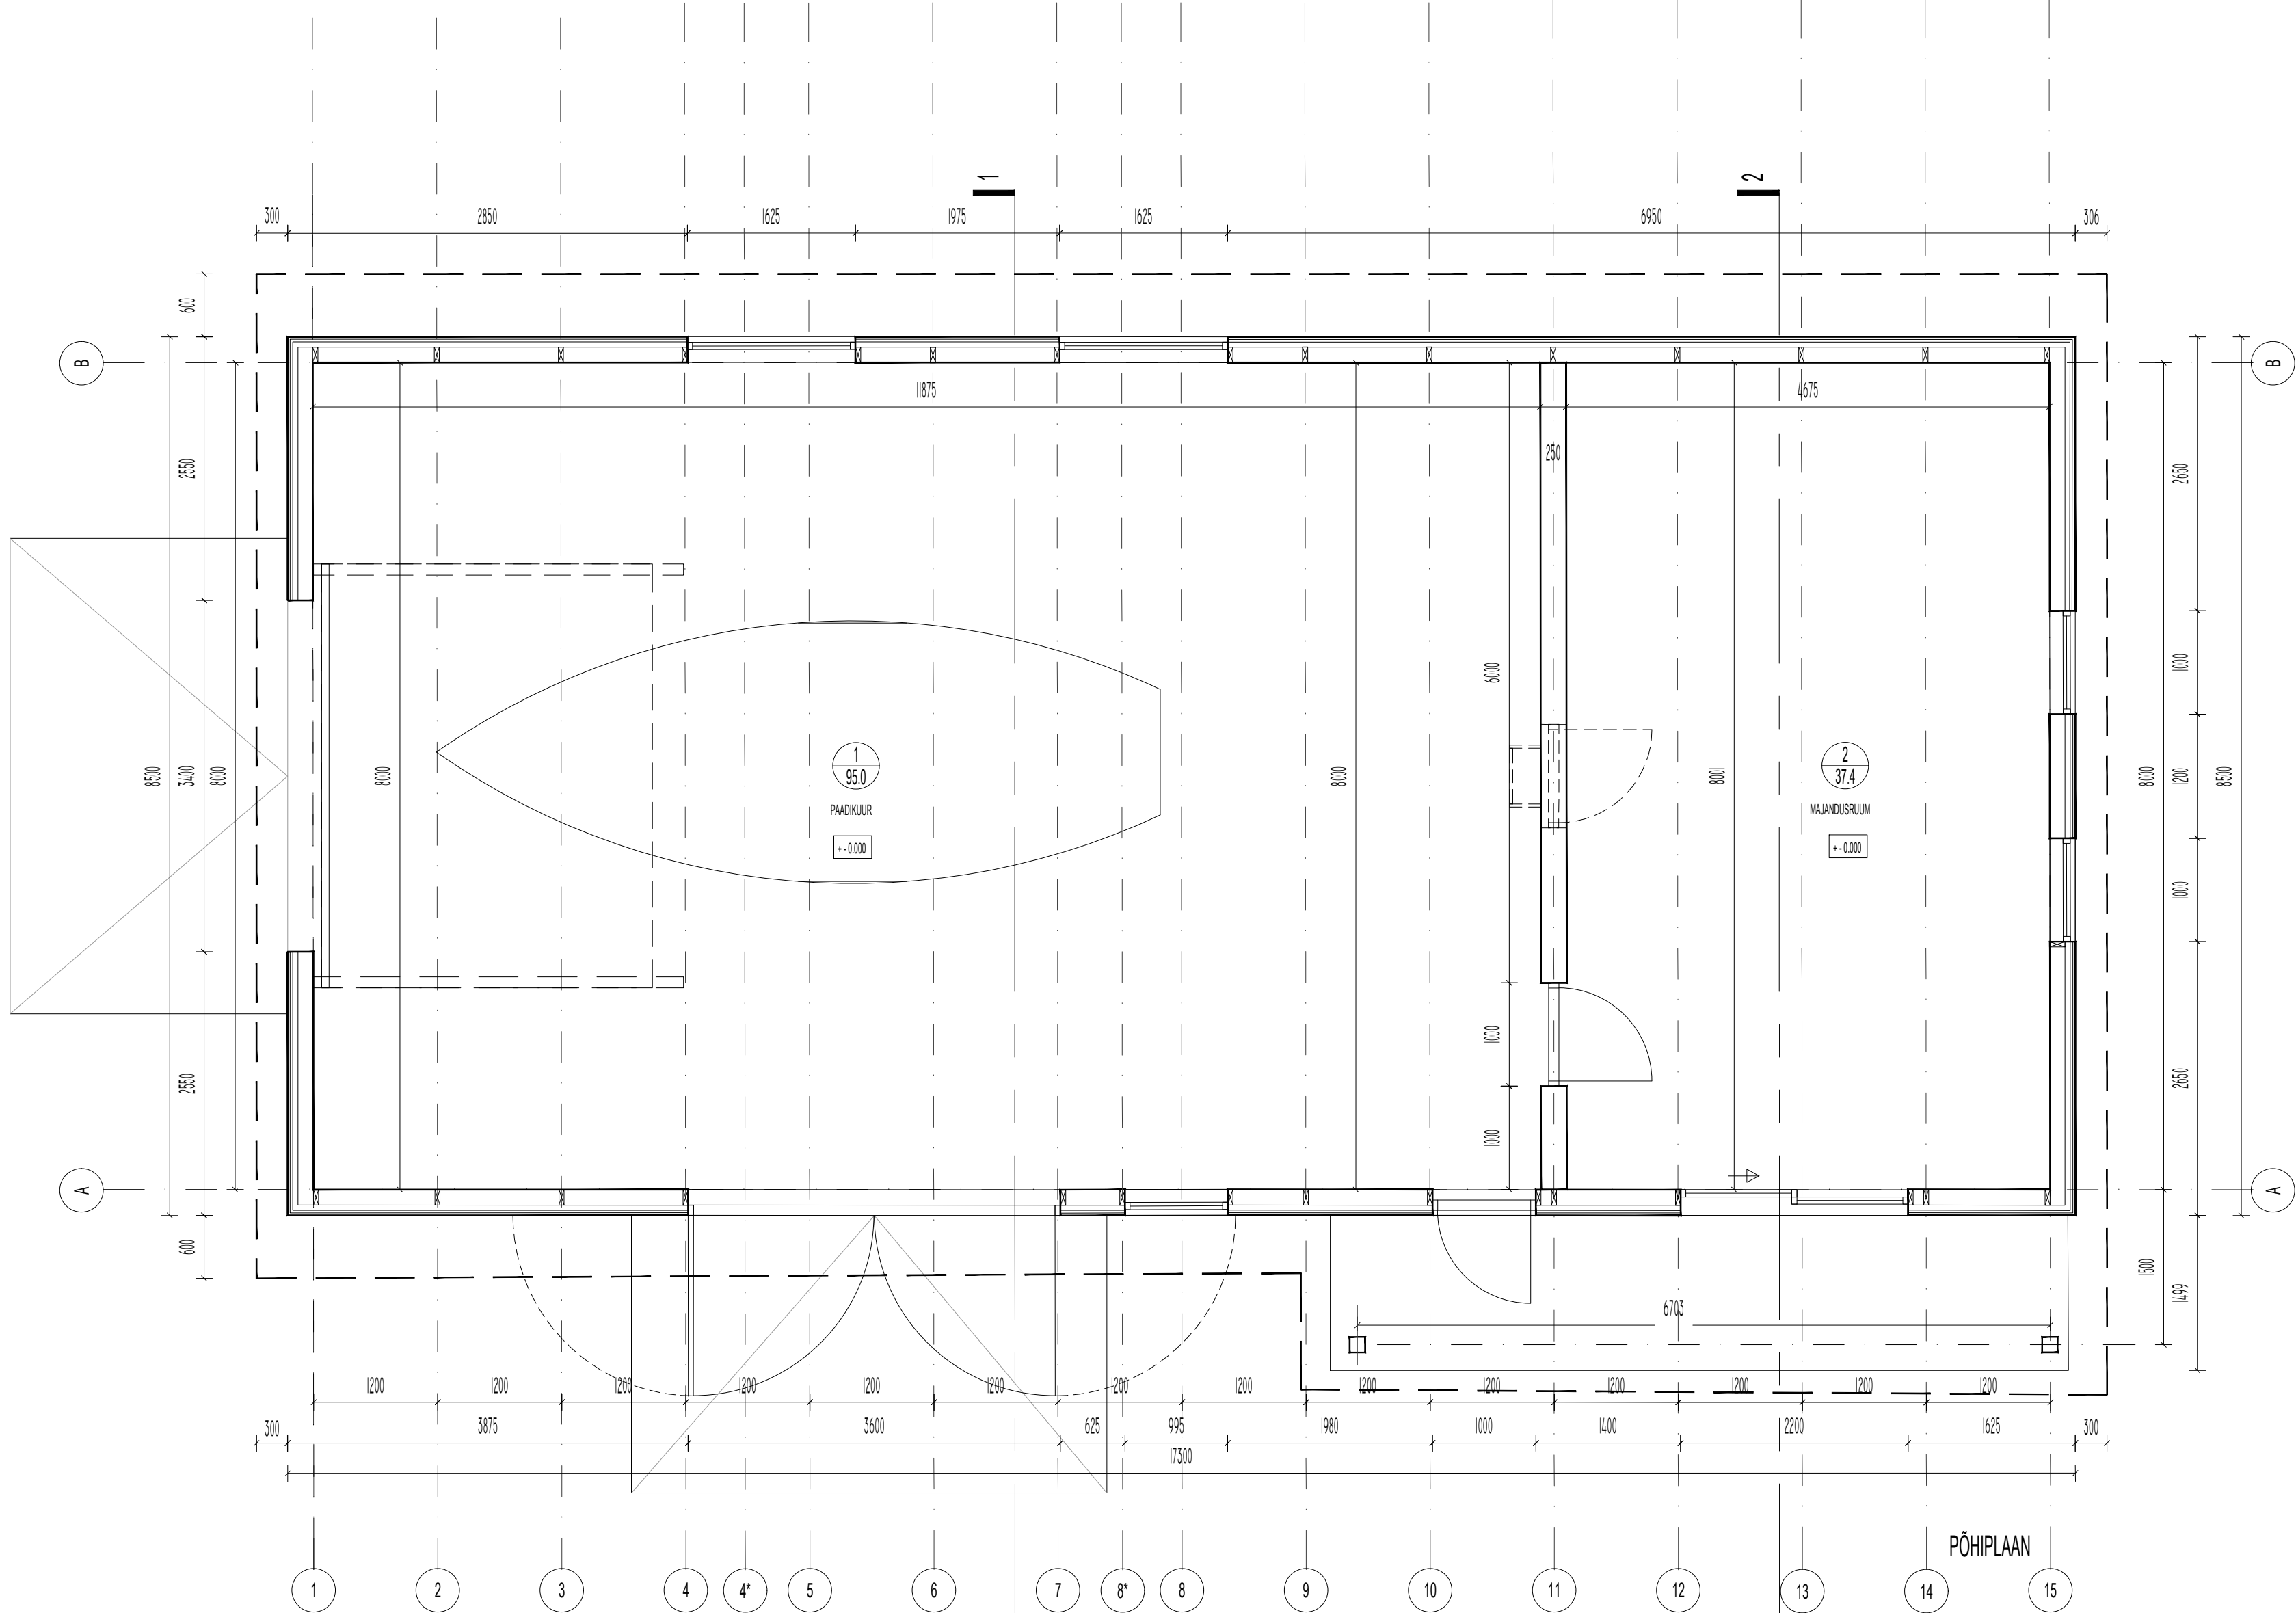
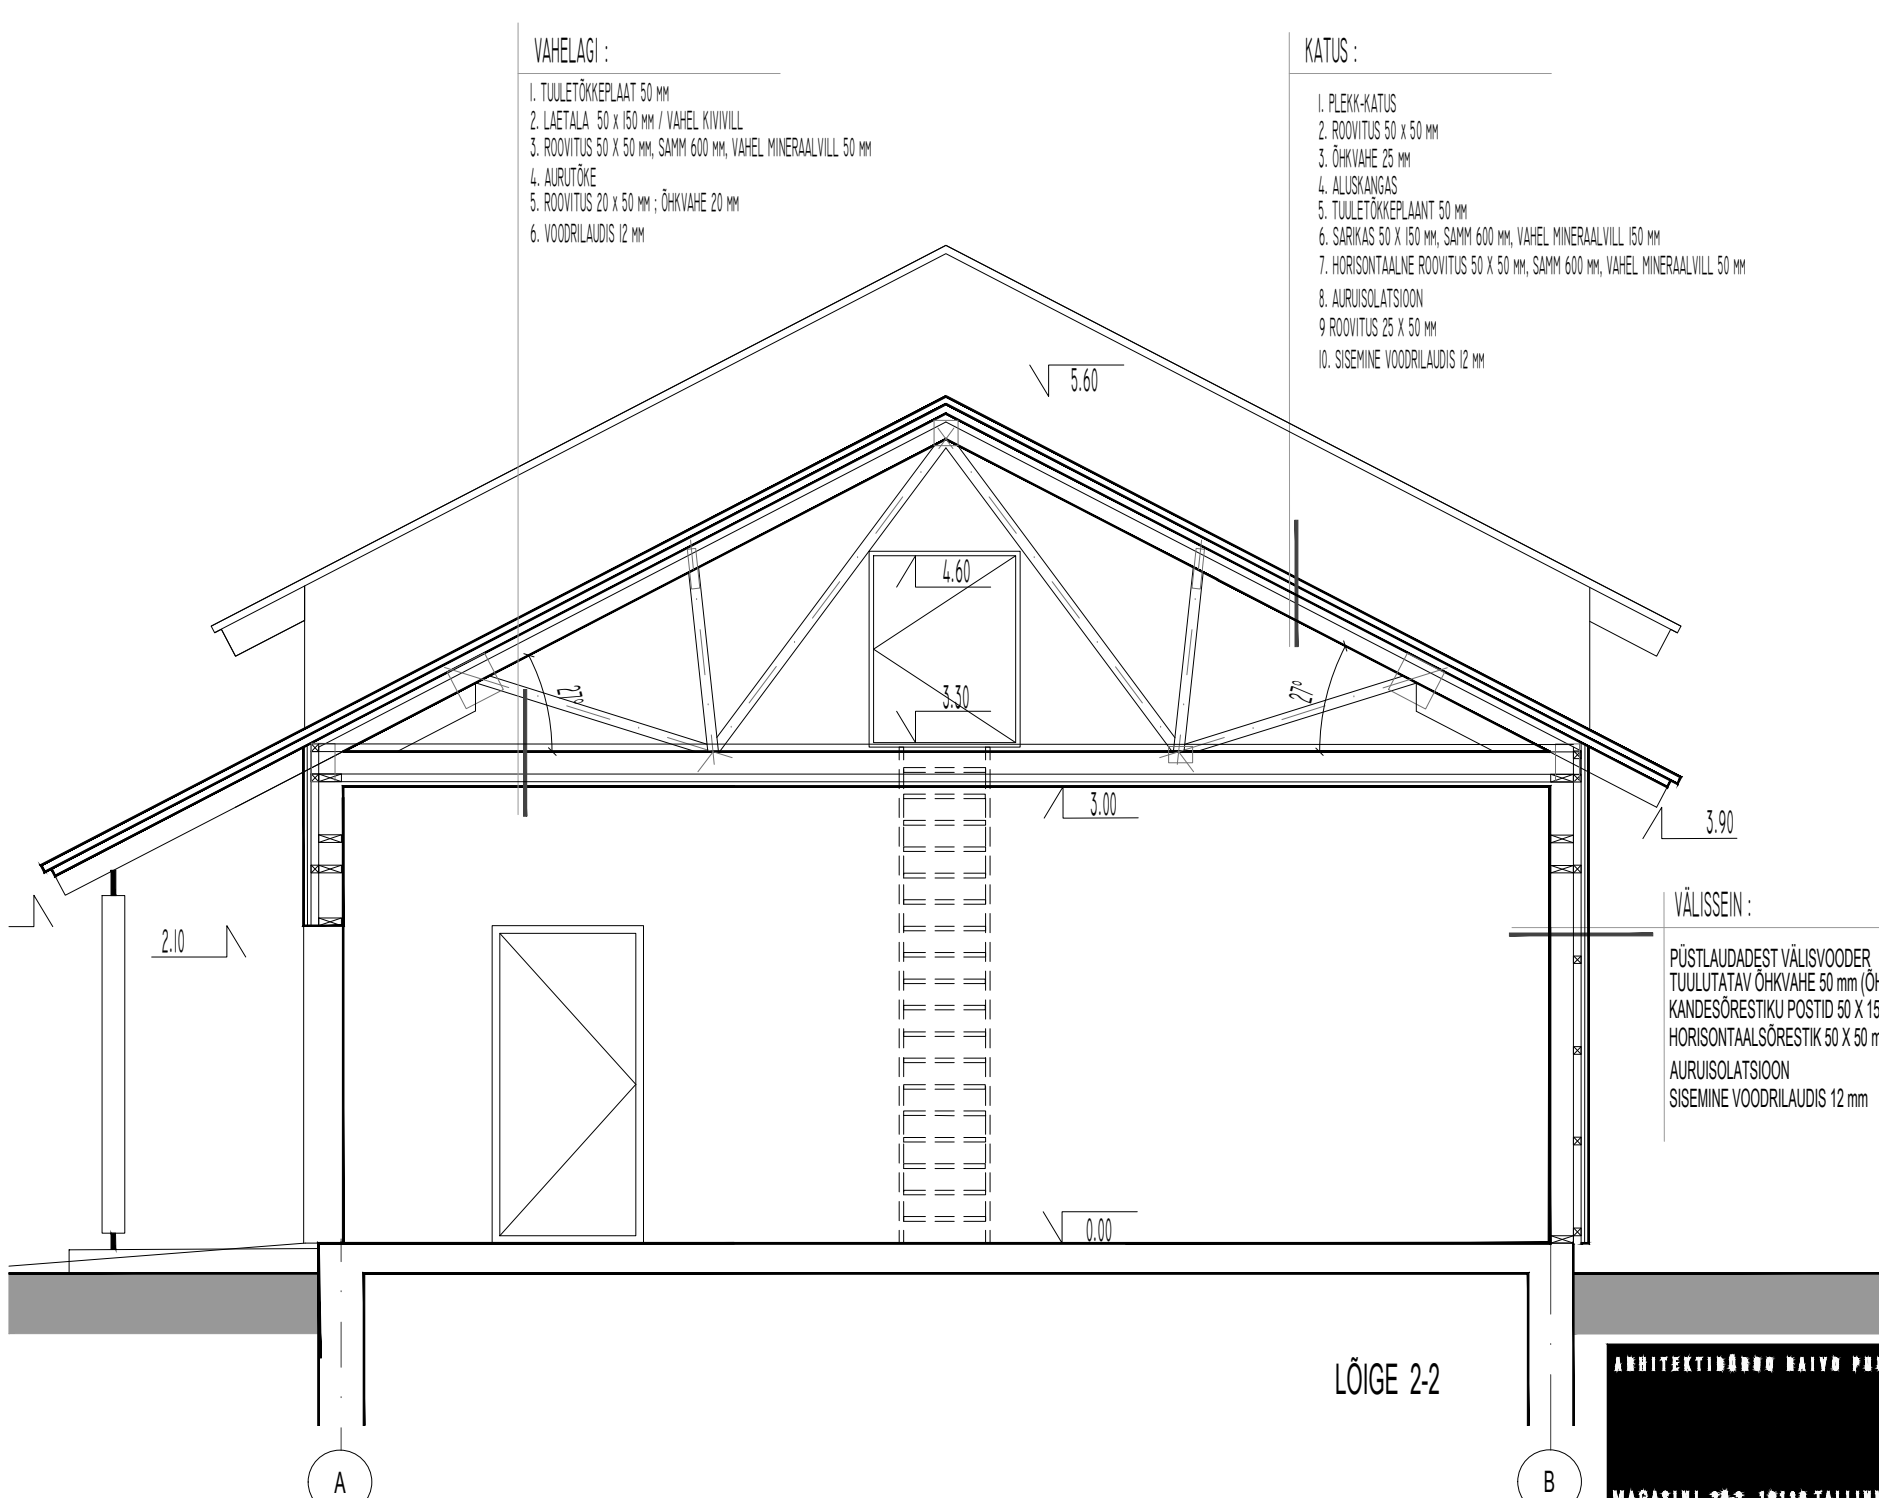
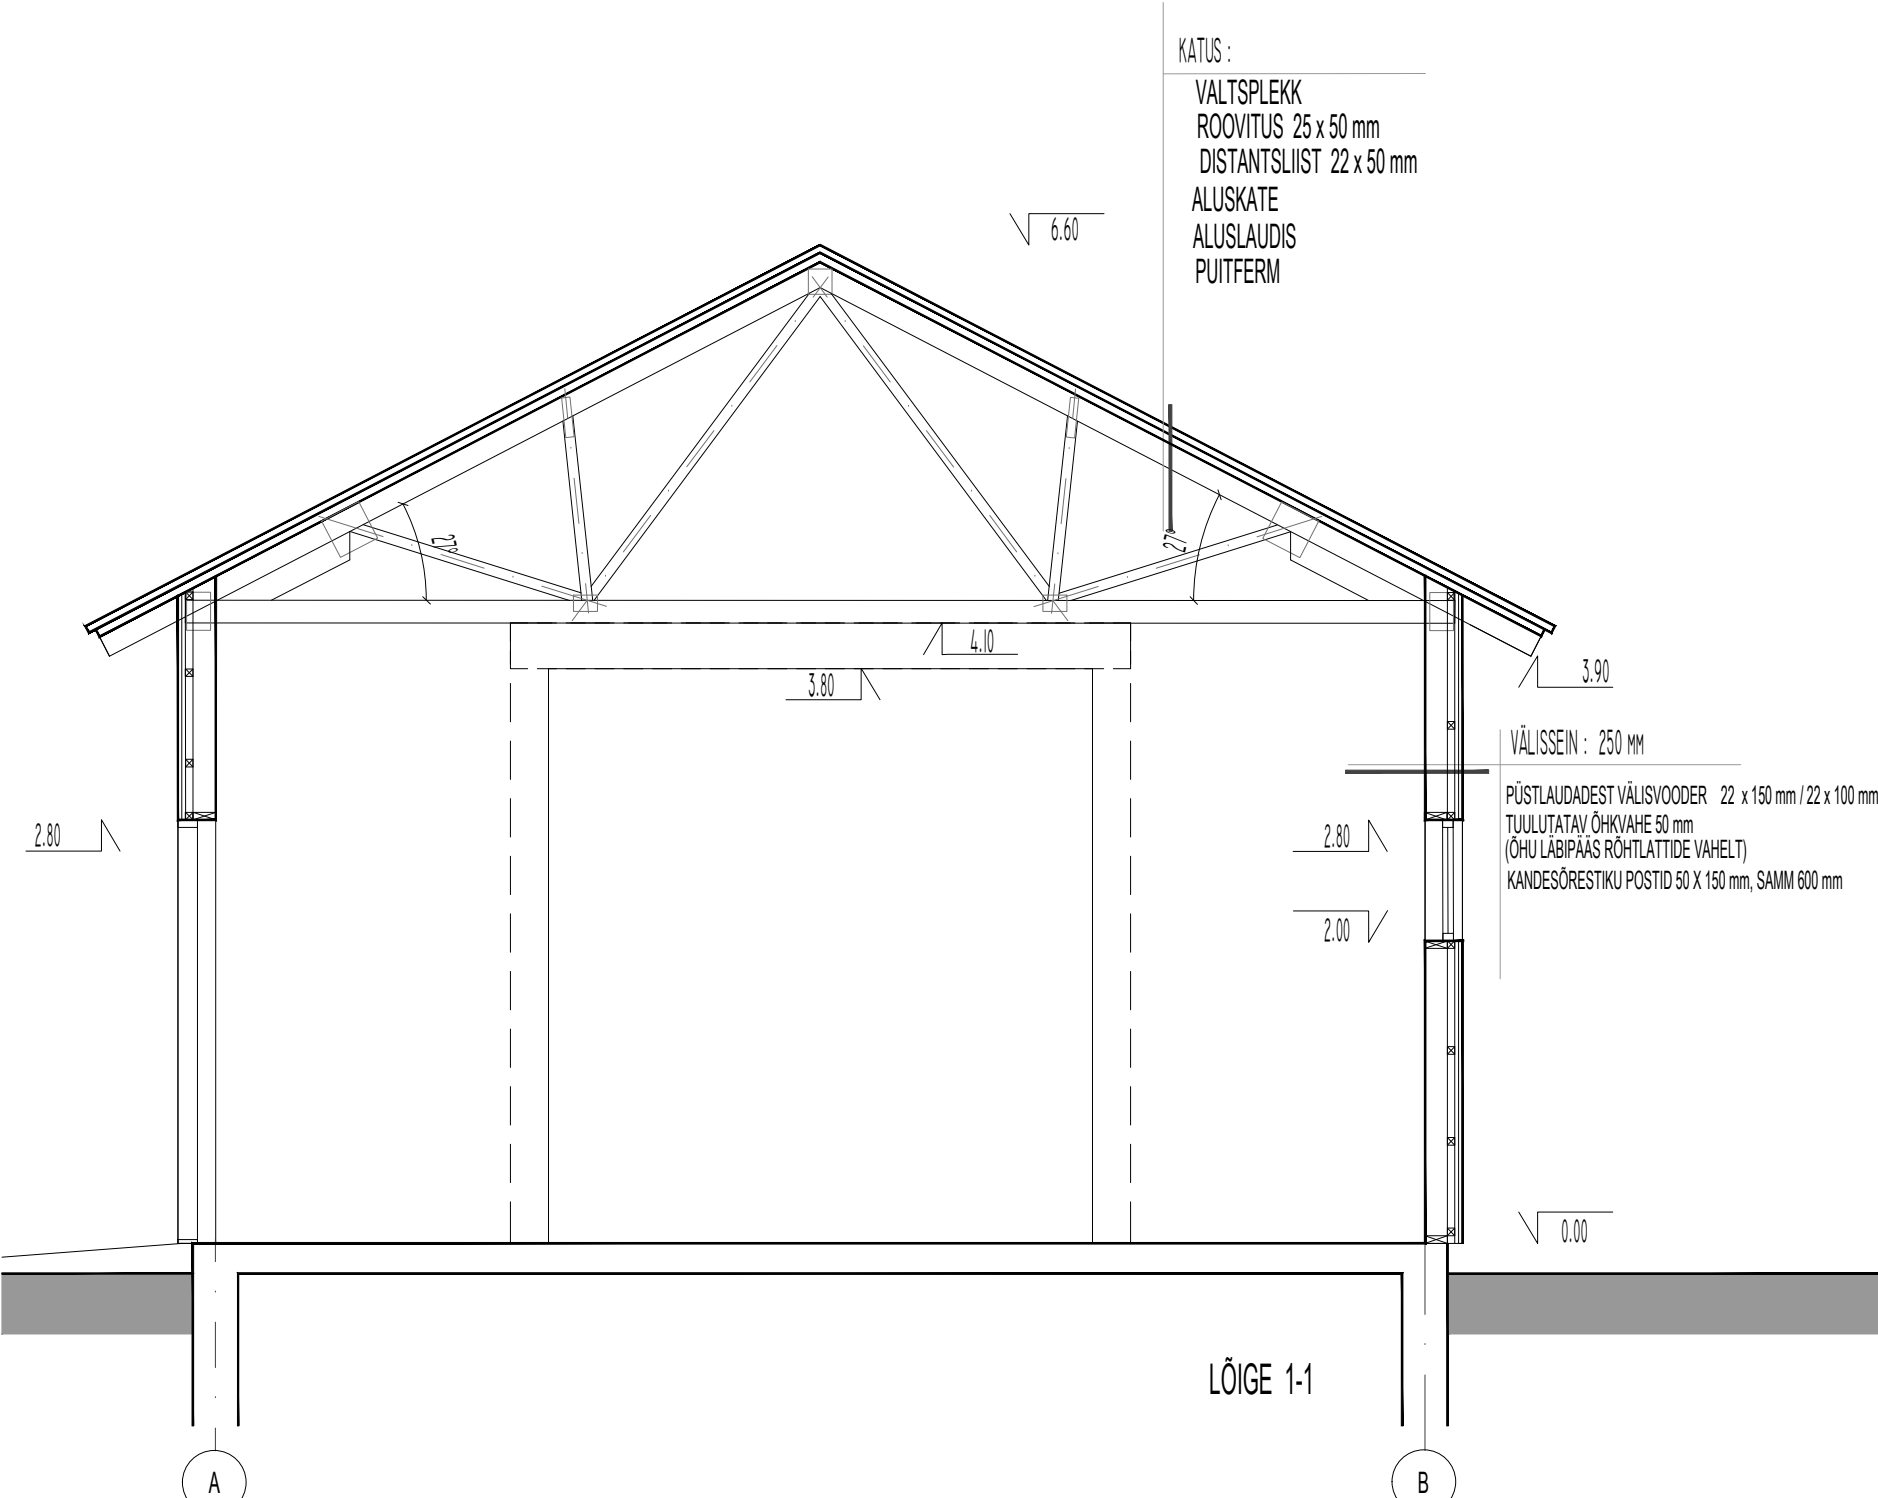
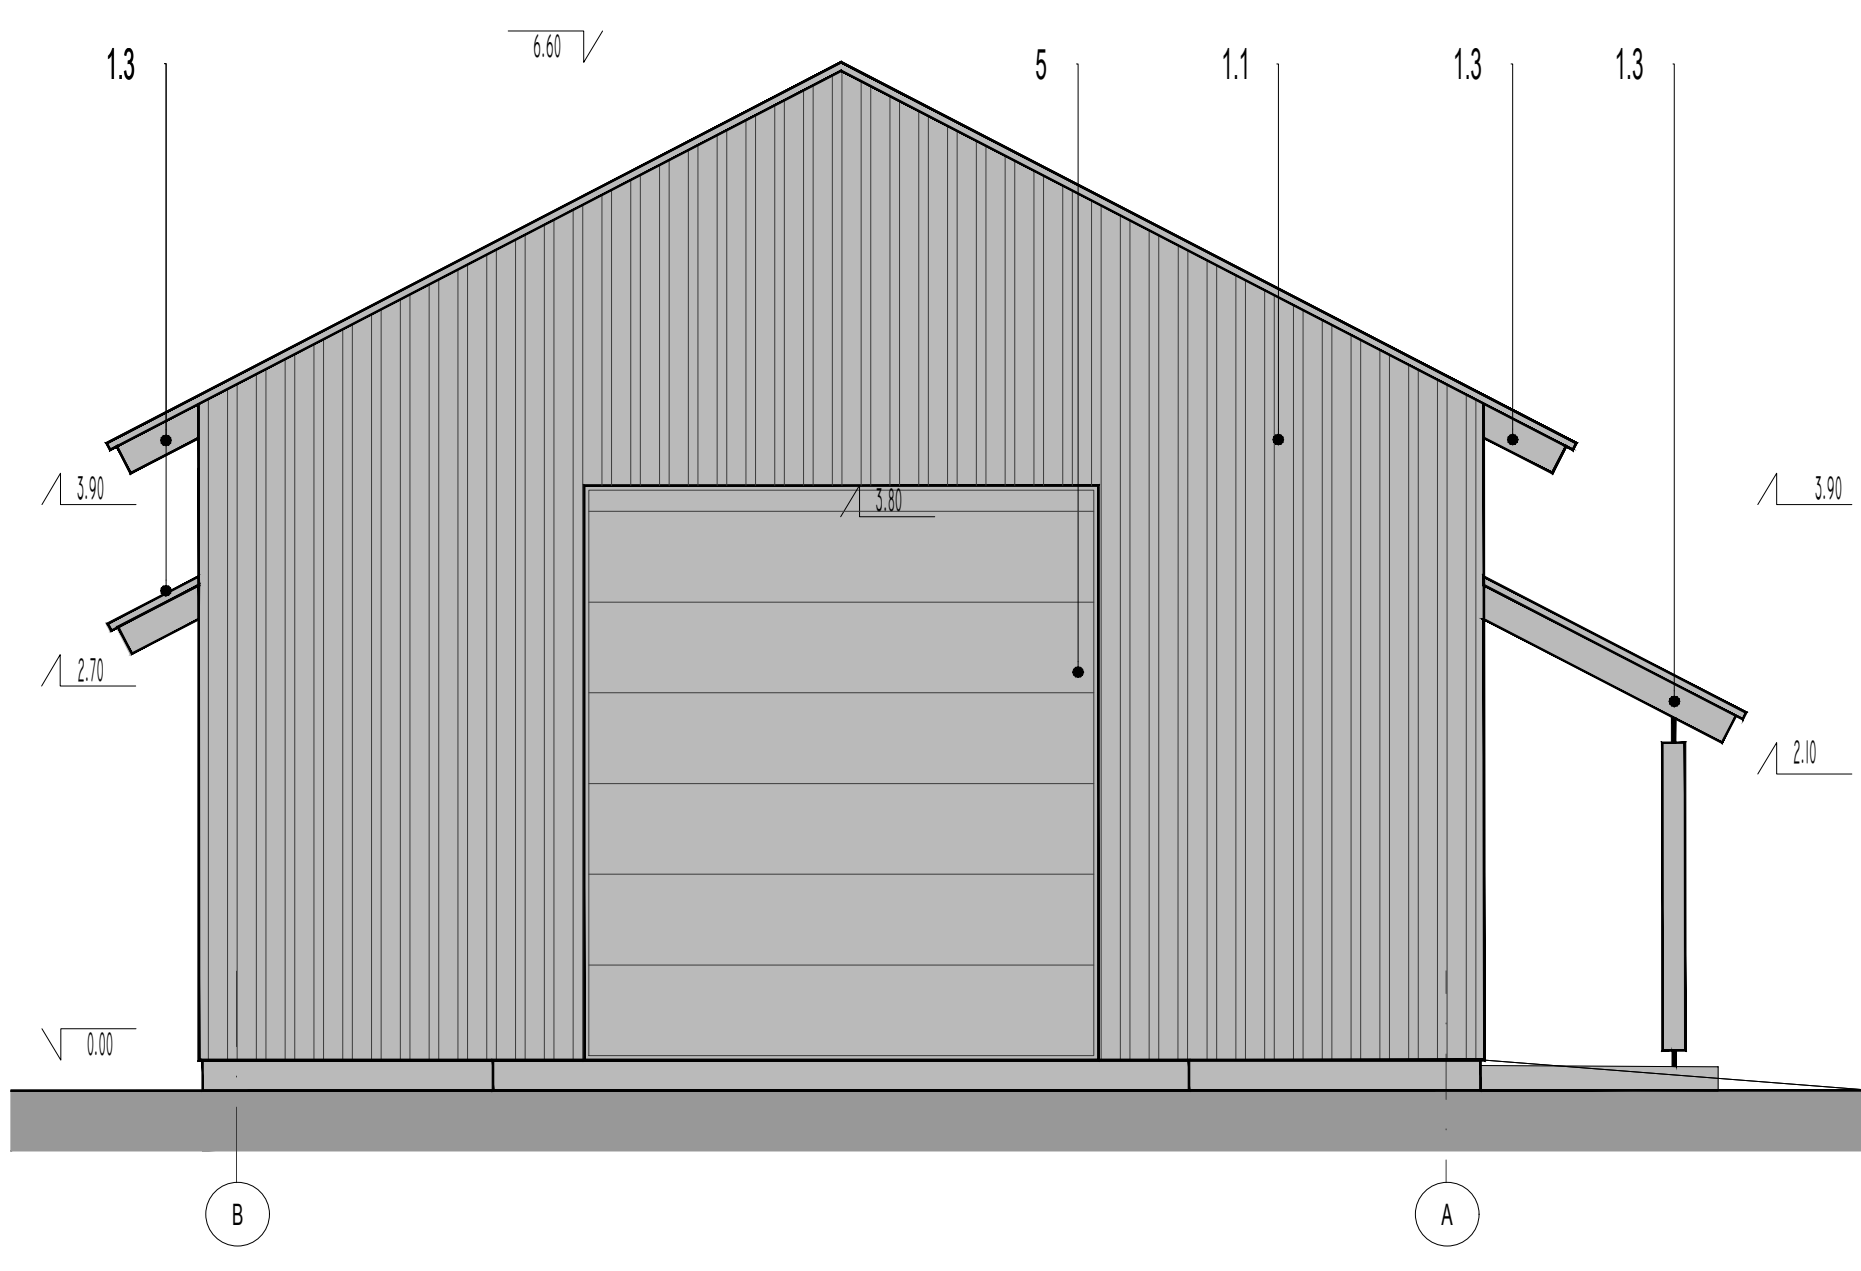
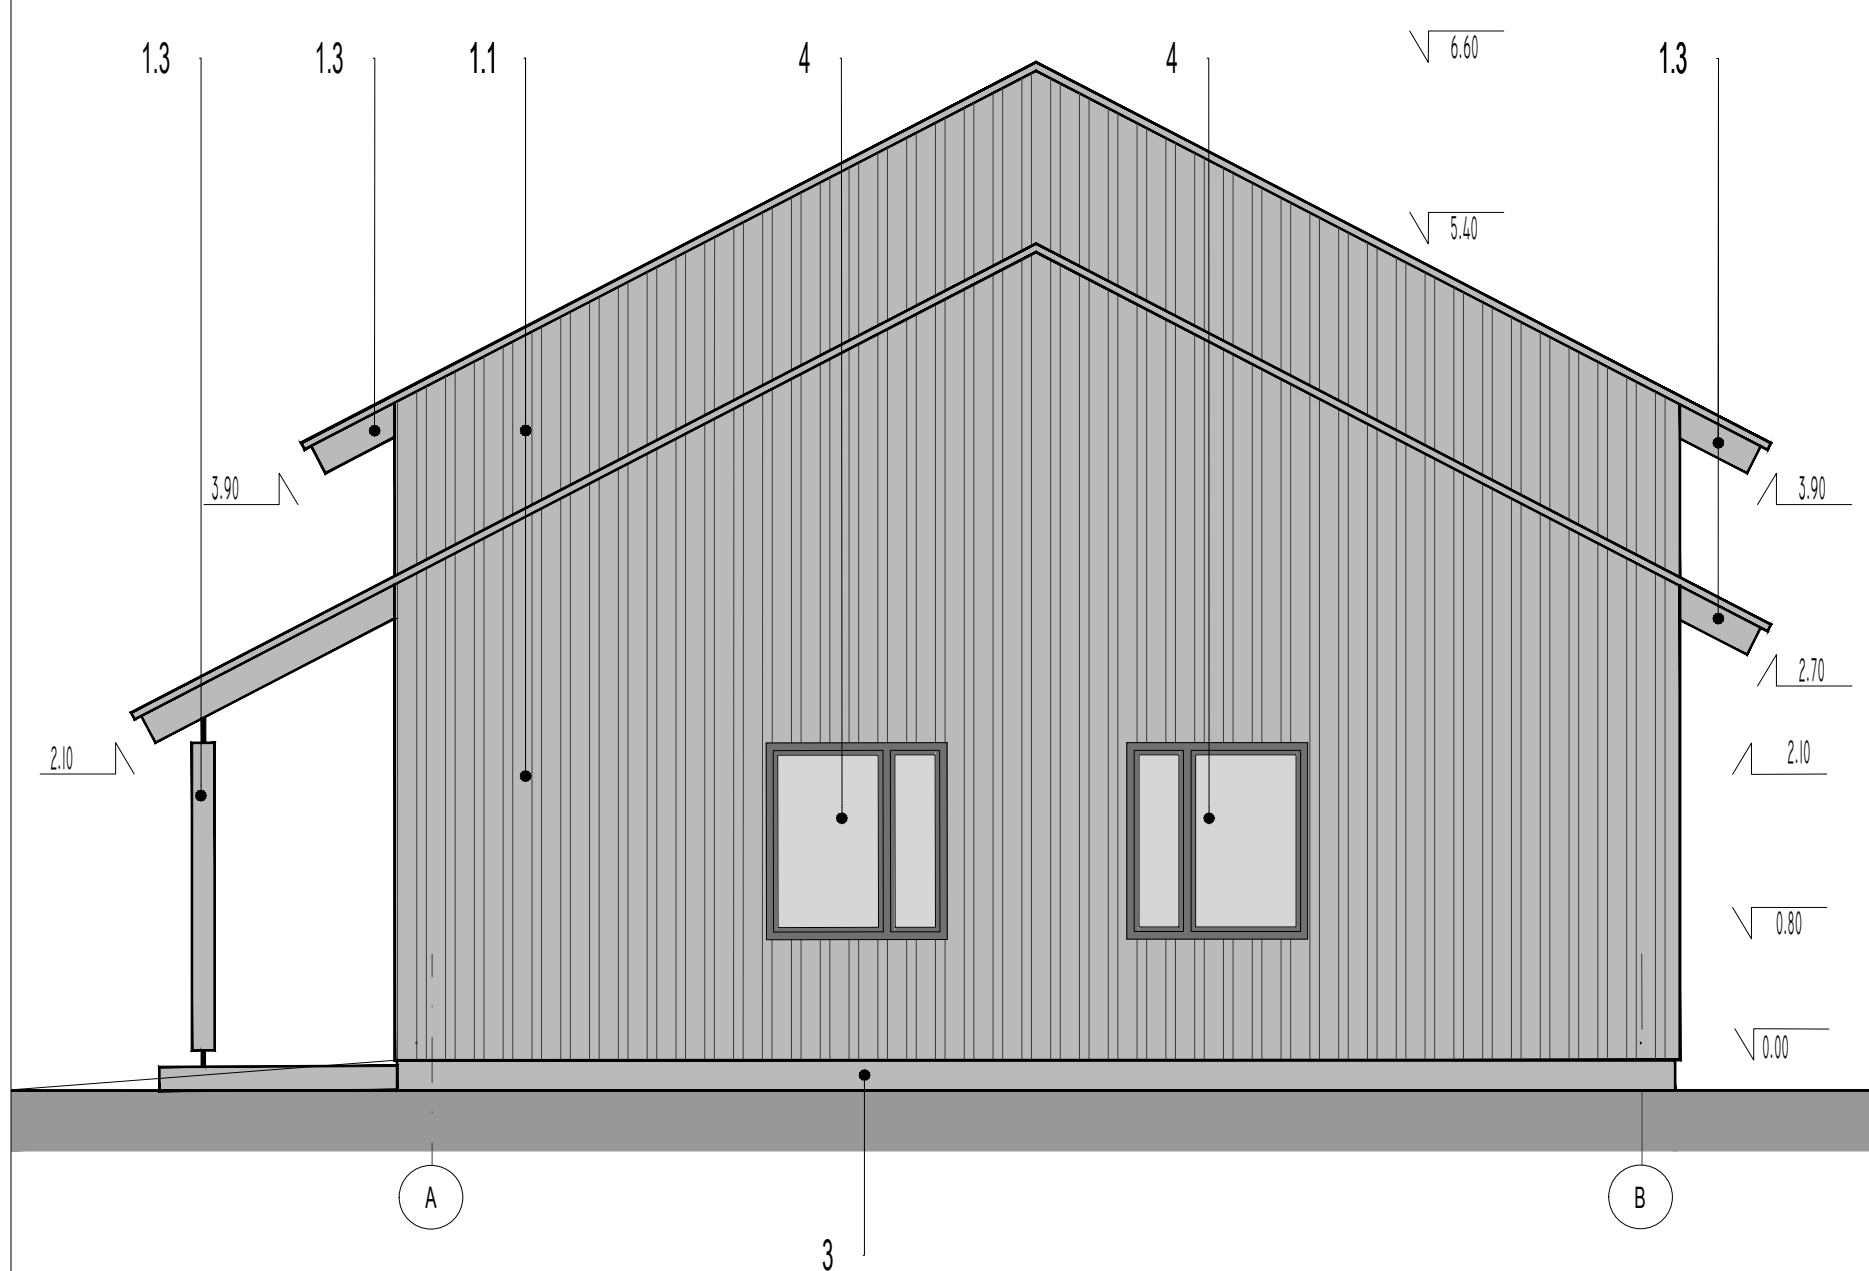


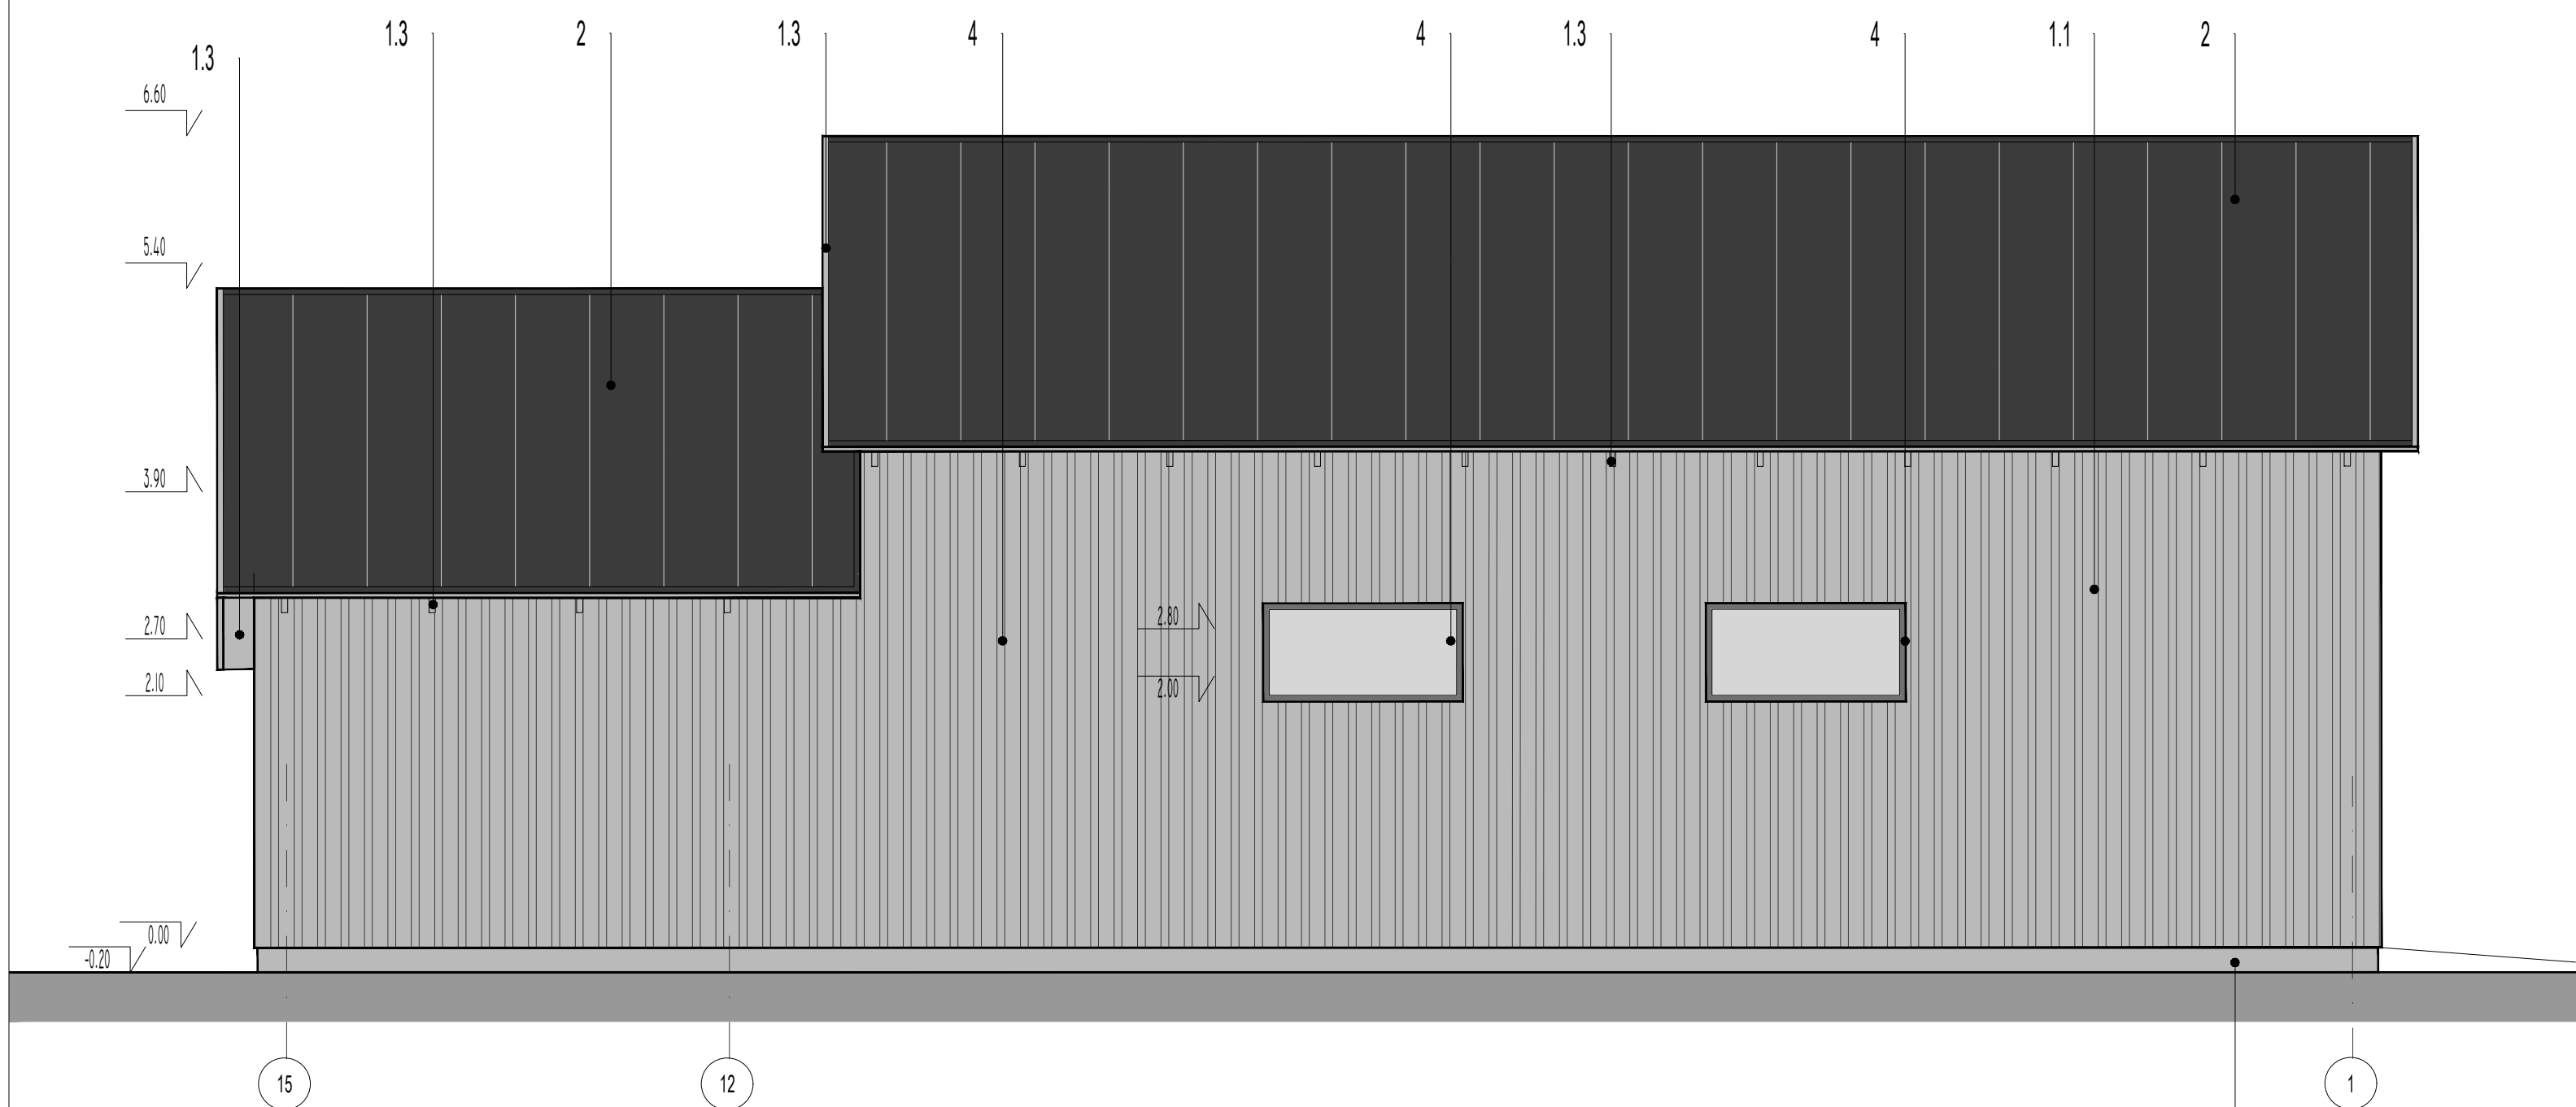

VÄLISVIIMISTLUS

- 1.1 VOODILAUD : PAIGALDUSE PÕHIMÕTE VT. KOONIS AE 10
- VERTIKAALNE SERVITATUD LAUD
- TOON RAL 7037 (DUSTY GREY)
- 1.2 VOODILAUD : TOON RAL 7024 (GRAFITHALL)
- 1.3 VÄRKAUSEPOSTID, RÄASTAALISED SÄRKAD,
- KATUSE SERVILAUD: TOON 7037
- 2. VALTSPLEKK : TÜÜP CLASSIC
- TOON MUST
- 3. BETOON : TOON NATURAALNE
- 4. AKEN : PUTTRAAM TOON 7024 (GRAFITHALL)
- KLAAS KIRGAS
- 5. TÕSTANDIVÄRV : TOON RAL 7037 DUSTY GREY)
- 6. VÄLISKESK : LAUDISE PEALISLAUD : RAL 7024 (GRAFITHALL),
- LAUDISE PÕHILAUD : RAL 3003 (RUBINPUNANE)

SULETUD NETOPIND

PAADIKUUR	
EKSPLOATSIOON	m2
1 MAJANDUSRUUM	28.8
2 PAADIKUUR	103.6
3 PÕÖNINGURUUM	23.0
KOKU	155.4