



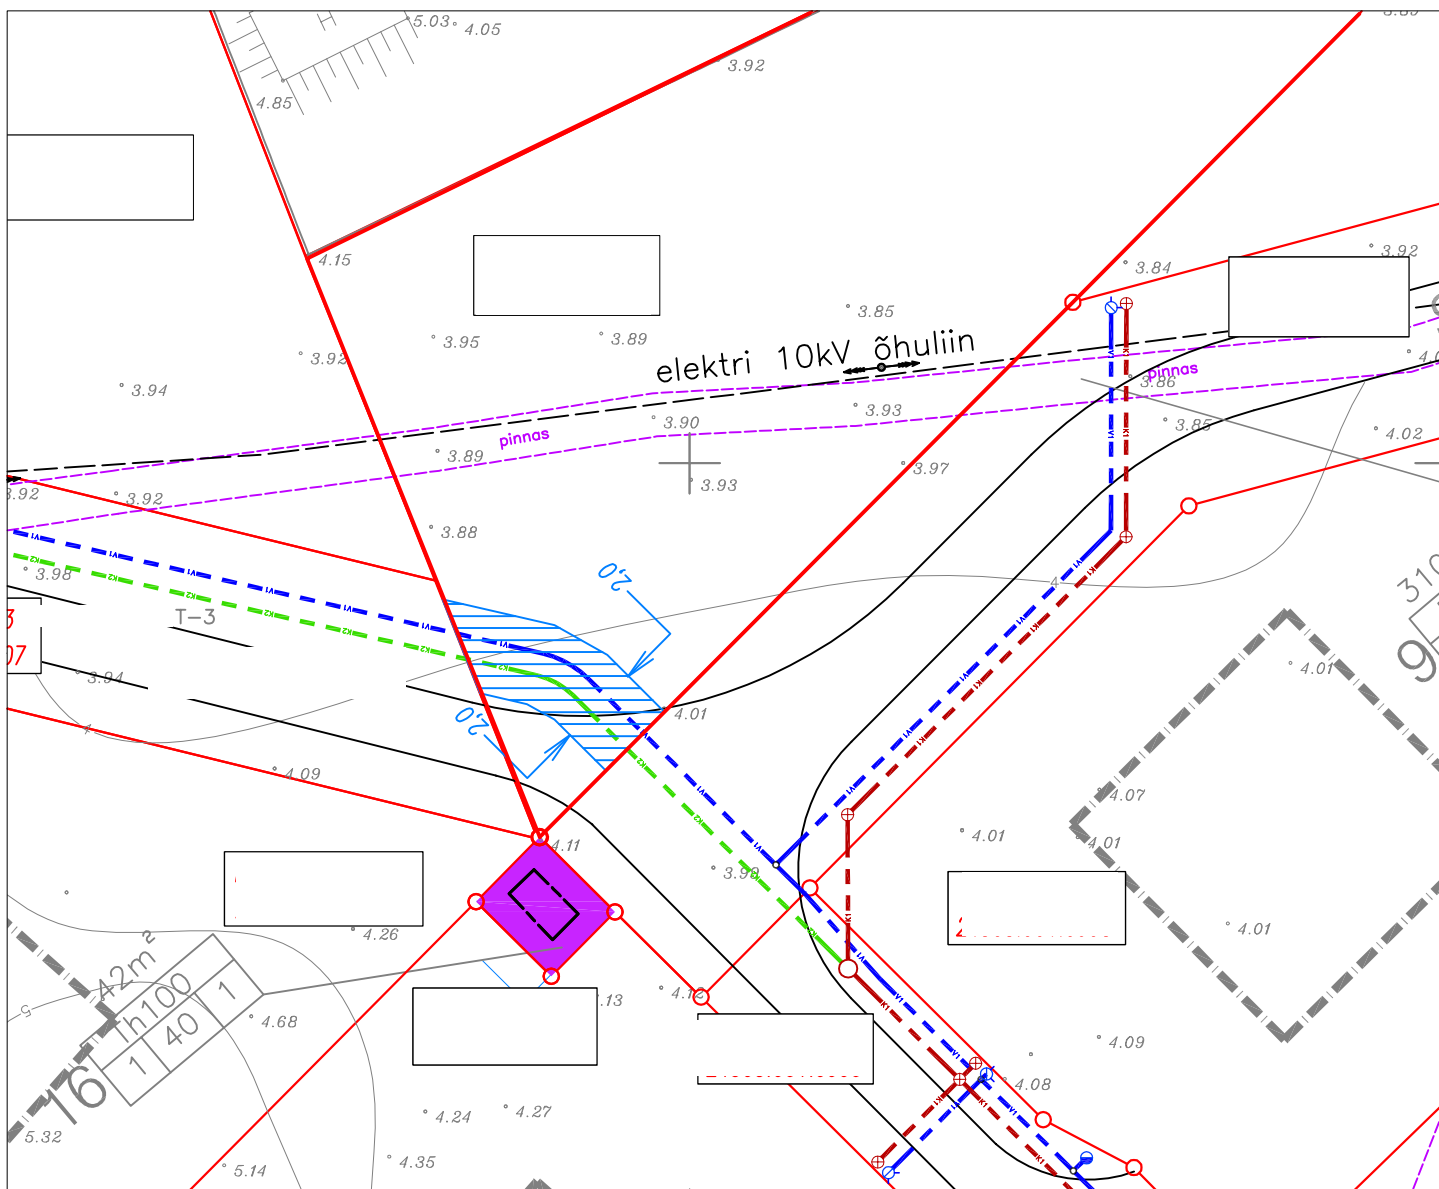

TINGMÄRGID:

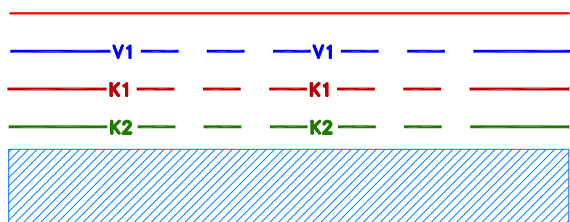

Kinnistu piir

Projekteeritud veetorustik

Projekteeritud kanalisatsioonitorustik

Projekteeritud kanalisatsiooni survetorustik

Isikliku kasutusõiguse ala

Address: Sihi, Jõelähtme vald, Harju maakond (katastriüksus 24505:001:0187)

Omanik: Andres Klamas; Sihi Neeme küla, Jõelähtme vald Harjumaa 74203

Kontaktisik: Andres Klamas; Sihi Neeme küla, Jõelähtme vald Harjumaa 74203

Rajatiste tehnilised andmed: veetorustik De110; survekanalisatsioonitorustik De110

Kasutusõiguse ala: 74,0m

Projekteeritava veetorustiku pikkus isikliku kasutusõiguse ala ulatuses: 14,4m

Projekteeritava survekanalisatsioonitorustiku pikkus isikliku kasutusõiguse ala ulatuses: 12,5m

Isikliku kasutusõiguse ala, mõõdetuna torustiku teljest mõlemale poole on ette nähtud:

- veetorustik - 2,0m
- kanalisatsioonitorustik - 2,0m

Koostas:

GECC konsultatsioonid OÜ

Tuki 1-2, Tallinn

13516 Harjumaa