
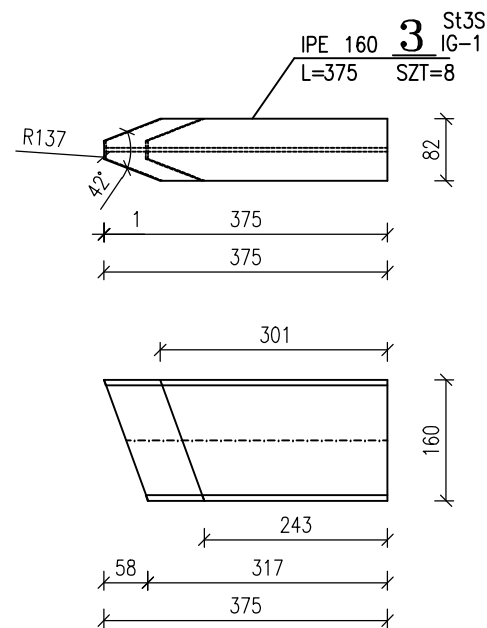


IGLICA IG-1






skala 1:10 szt. 1

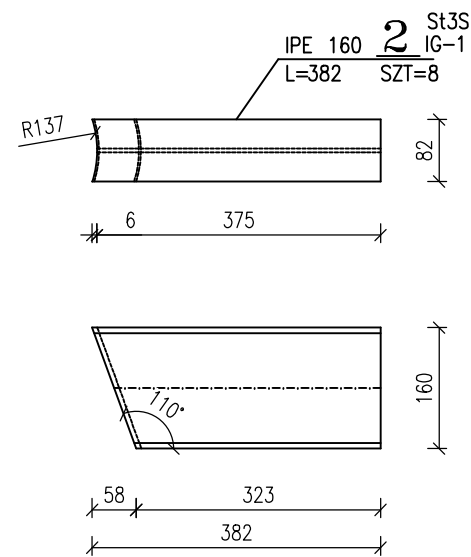

PRZED WYKONANIEM ELEMENTU
WYKONAĆ PRÓBKĘ I DOPASOWAĆ
DO KONSTRUKCJI IGLICY

UWAGI:

1. Zestawienie materiału nr 1
2. Spoiny nie opisane wykonać jako $\triangle 3,0$
3. Elementy malować farbą epoksydową – gr. μm 80
4. Stal St3S, R35

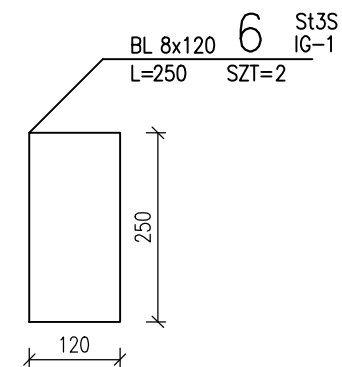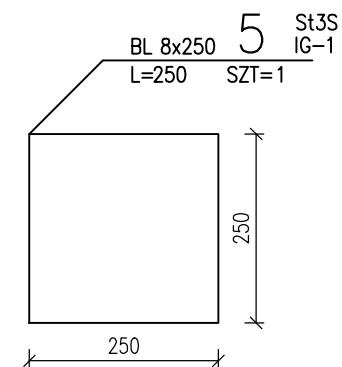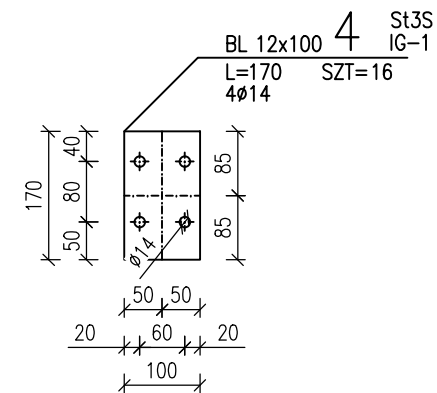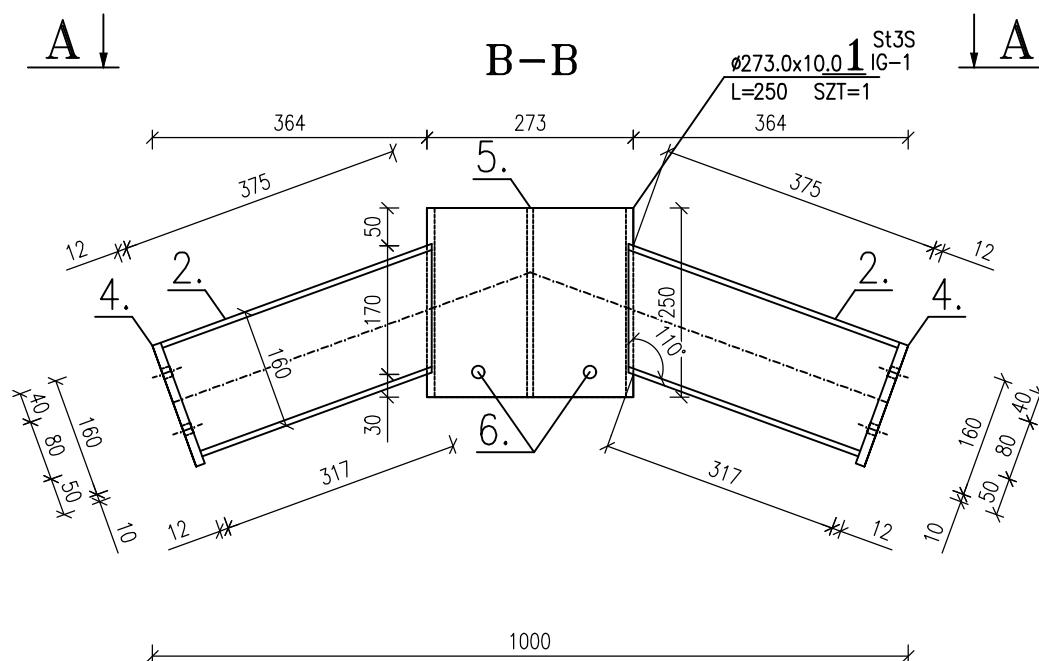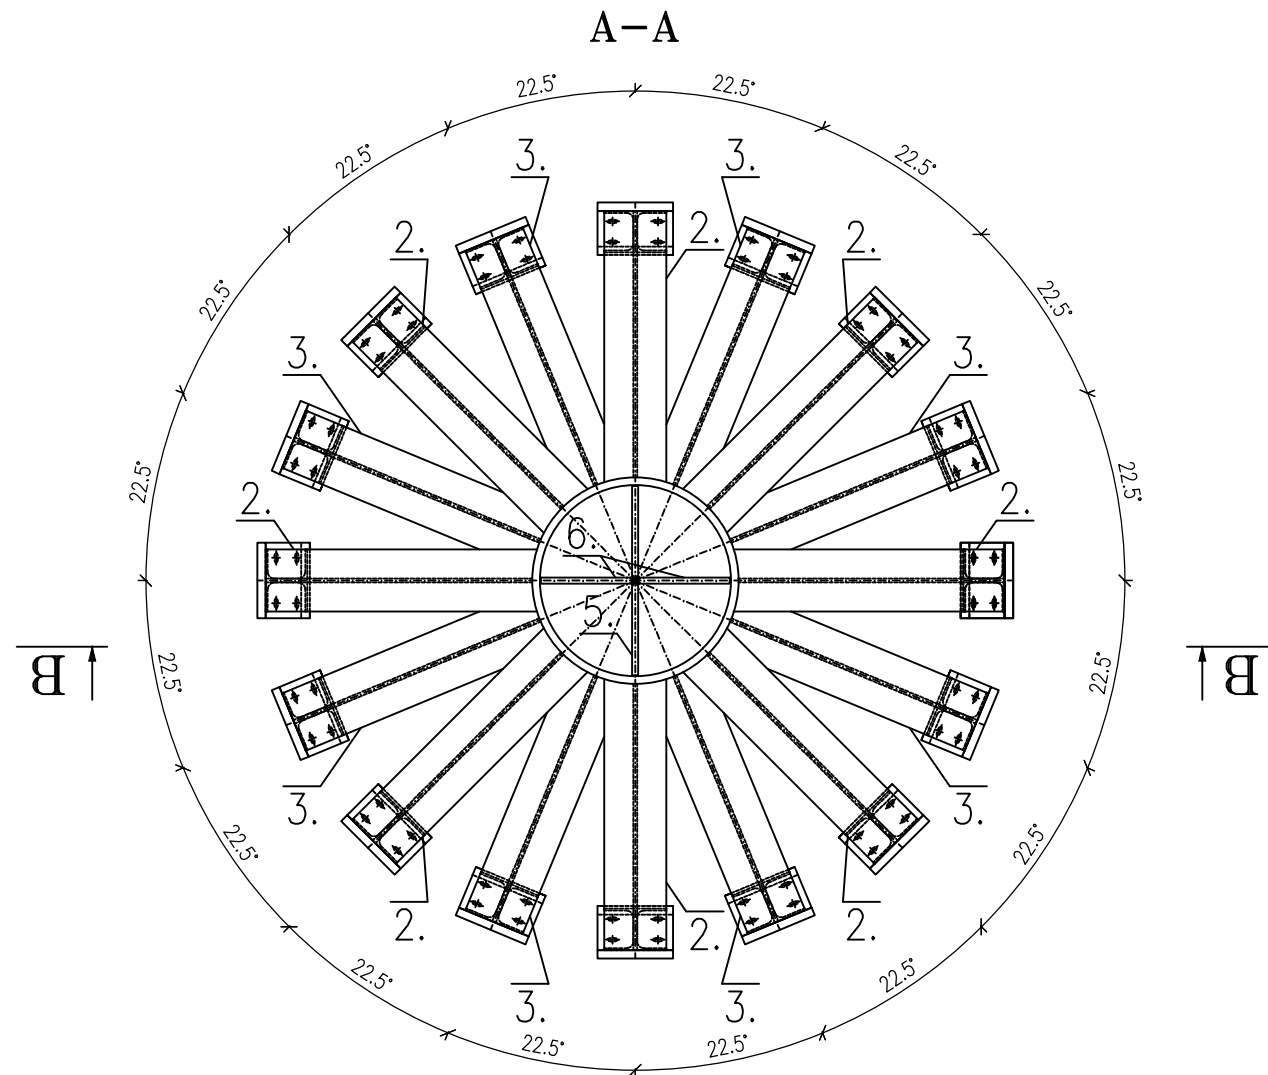

 Kordyjasz Marcin		mgr inż. Kordyjasz Marcin 77-100 BYTÓW, ul. Jesionowa 1/13 Udorpie NIP 842-16-38-750; REGON 221103134 email: biuro@km-projekt.eu tel kom: +48 508-123-558	
projektował: mgr inż. MARCIN KORDYJASZ nr upr. POM/0094/PWOK/14		inwestor: ANNA TYRKIEL-BARANOWSKA TAGOWIE 39 77-132 TAGOWIE	TOMASZ BARANOWSKI TAGOWIE 39 77-132 TAGOWIE
sprawdził:		obiekt: NA DZ. NR 32/1, OBREB TAGOWIE GMINA TUCHOMIE	
projektował:		nazwa: LONZOWNIK DLA KONI	
sprawdził:		tytuł rysunku: IGLICA IG-1	
		branża: KONSTRUKCJA	nr rys.: 07
		faza: PROJ. BUDOWLANY	skala: 1:10
		data: 12.2015	rewizja: ...